


KOPIA MAPY ZASADNICZEJ

Sporządził: **Seweryn Urbański**

Skala 1:500

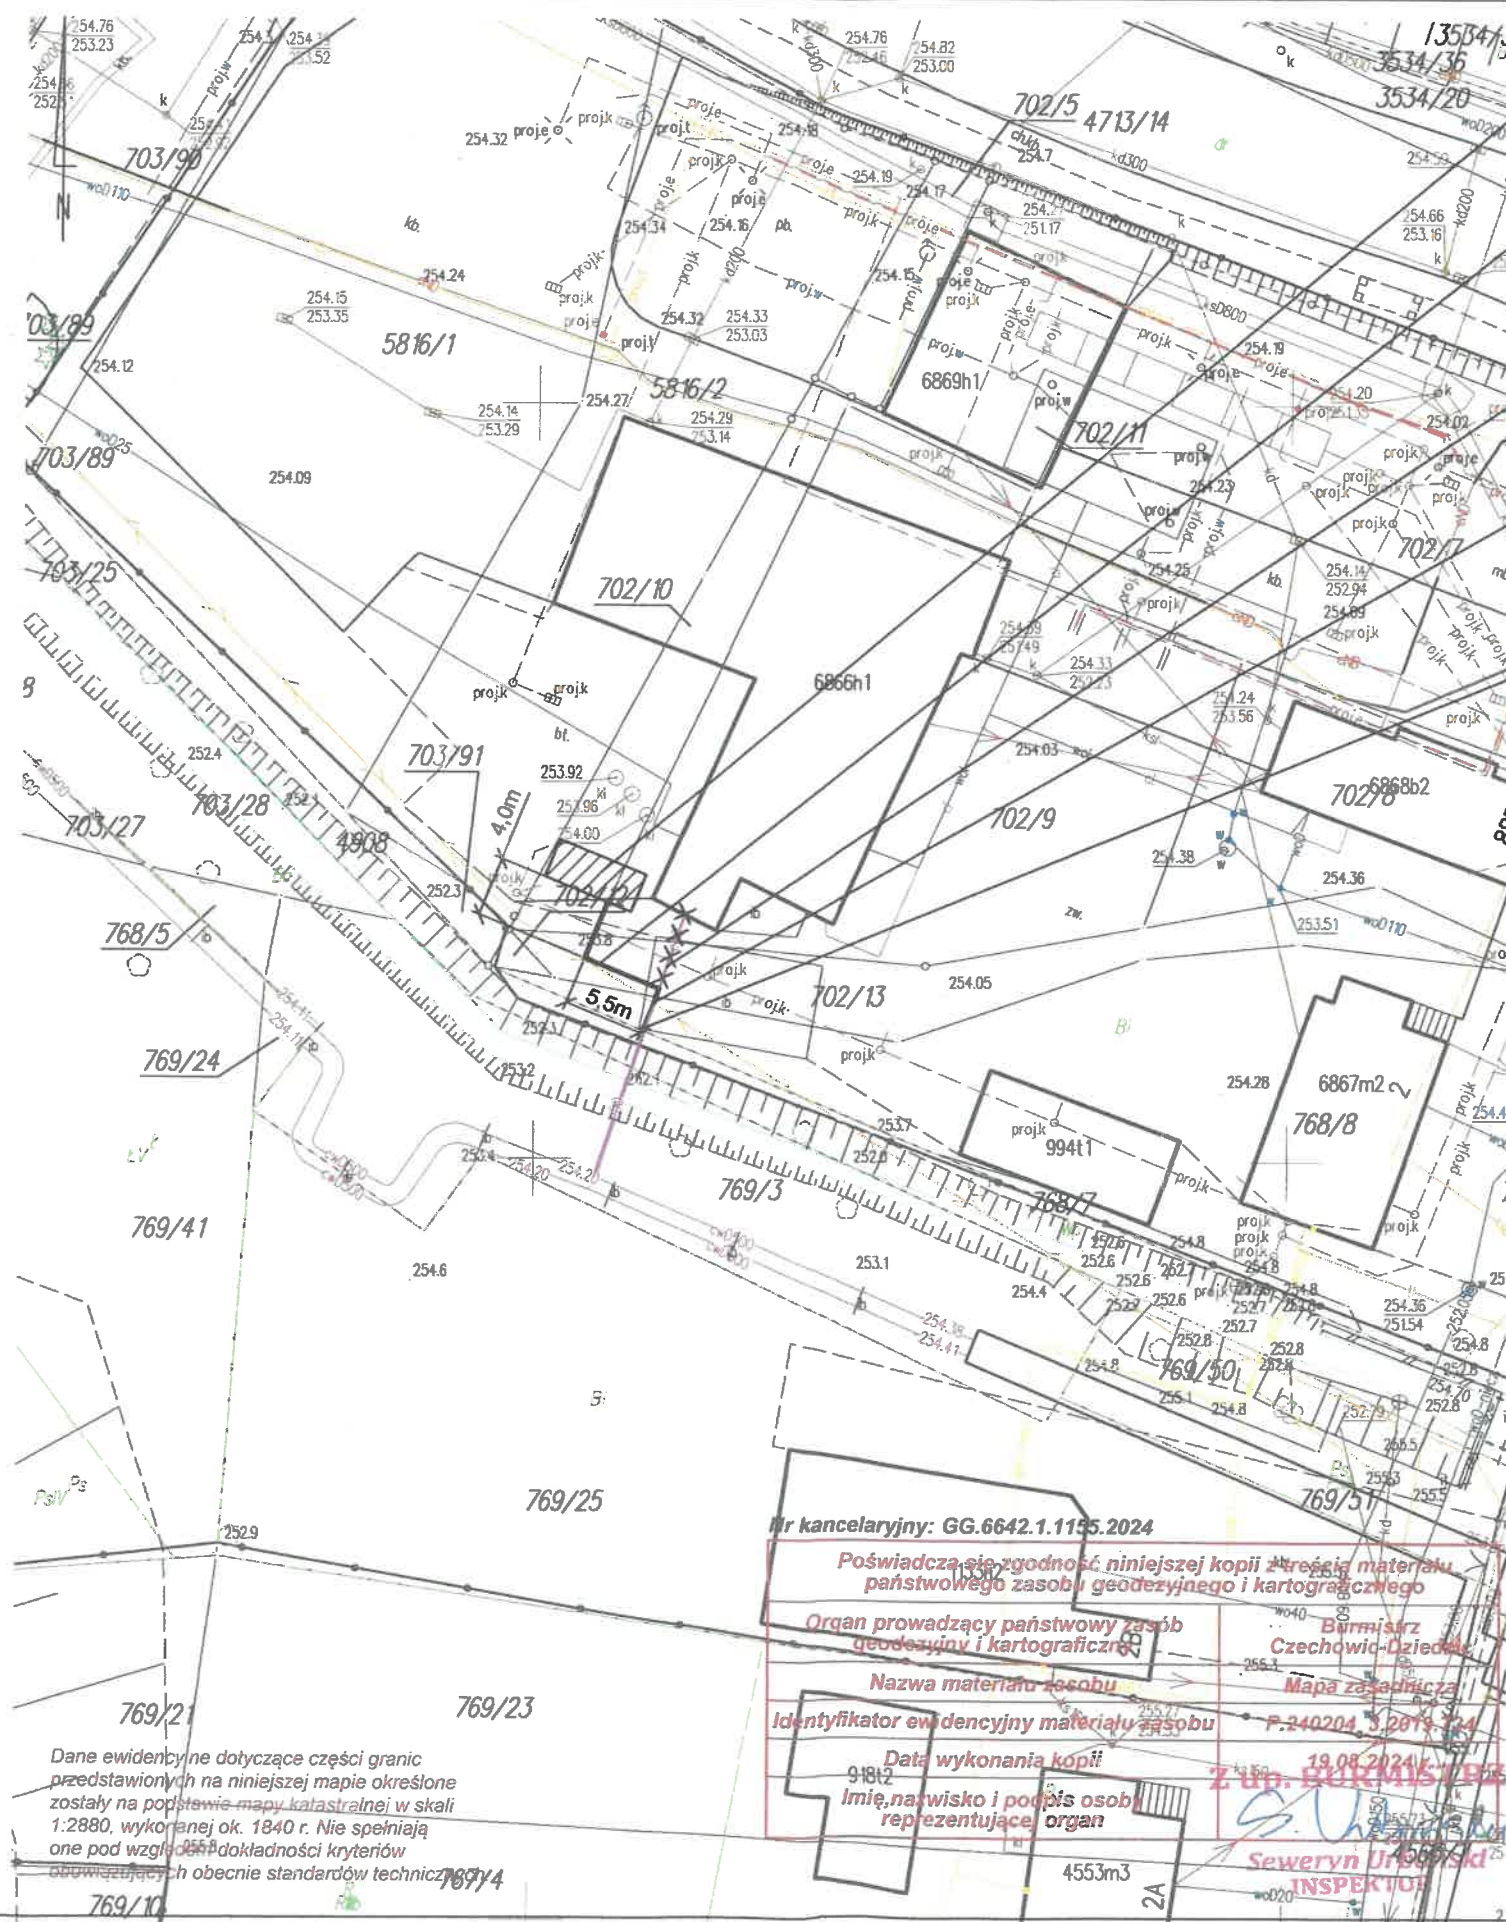

Pomieszczenie wymiennikowni

Projektowane przyłącze ciepłe 2xØ48,3/110

Odcinek preizolowanego przyłącza ciepłego 2xØ60,3/125
prowadzonego w gruncie przeznaczony do demontażu

Punkt włączenia do istniejącego preizolowanego przyłącza
ciepłego 2xØ60,3/125 prowadzonego w gruncie









Istniejące preizolowane przyłącze ciepłe 2xØ60,3/125 prowadzone w gruncie
--

Potwierdzam zgodność kopii
mapy zasadniczej z oryginałem

WZADNIAN TRASE
PRZEBUDOWA.
DER WAGE
KIEROWNIK BUDOWY

mgr inż. Robert Malasiński
upr. bud. UAN - 7343/92/92

LEGENDA:

- | | |
|---|--|
|  | wysokoparametrowe przyłącze ciepłe |
|  | kabel elektroenergetyczny |
|  | kanalizacja |
|  | ciepłociąg |
|  | odcinek przyłącza ciepłego przeznaczony do demontażu |
|  | kabel telekomunikacyjny |
|  | gazociąg |
|  | wodociąg |

Projektował: mgr inż. Adam Wilczek upr. nr SLK/5783/PWOS/14 w specjalności instalacyjnej w zakresie sieci i instalacji sanitarnych		Inwestor	Przedsiębiorstwo Inżynierii Miejskiej Sp. z o.o. ul. Szarych Szeregów 2, Czechowice-Dziedzice		
		Inwestycja	Budowa wysokoparametrowego przyłącza ciepłego w technologii rur preizo- lowanych do budynku handlowo-usługowego wraz z częściowym demontażem przyłącza istniejącego u zbiegu ulic Legionów i Mazańcowickiej w Czechowicach -Dziedzicach (dz. nr 702/9, 702/10, 702/13, 768/8; ob. ew.: 1 Czechowice)		
		Tytuł rysunku	Projekt zagospodarowania terenu		
Branża: Instalacje sanitarne		Skala: 1:500	Data: 02.09.2024	Nr rys.: 1	



Przedsiębiorstwo Wodociągów i Kanalizacji
w Czechowicach-Dziedzicach
Spółka z ograniczoną odpowiedzialnością

TZD/KP/U/185/2024/2364

Czechowice-Dziedzice, dnia 09.10.2024 r.

INSTAL-PROJEKT Adam Wilczek
43-300 Bielsko-Biała
ul. Poniatowskiego 4a/17

Dotyczy: uzgodnienia przebiegu projektowanej trasy przyłącza ciepłego wraz z trasą demontowanego odcinka istniejącego przyłącza ciepłego do budynku handlowo-usługowego, zlokalizowanego w Czechowicach-Dziedzicach przy ul. Legionów/Mazańcowickiej (dz. nr 702/9, 702/10, 702/13, 768/8).

W odpowiedzi na wniosek złożony w dniu 03.10.2024 r., Przedsiębiorstwo Wodociągów i Kanalizacji w Czechowicach-Dziedzicach Spółka z ograniczoną odpowiedzialnością, zwane dalej „PWIK”, **uzgadnia bez uwag** przebieg projektowanej trasy przyłącza ciepłego wraz z trasą demontowanego odcinka istniejącego przyłącza ciepłego do budynku handlowo-usługowego, zlokalizowanego w Czechowicach-Dziedzicach przy ul. Legionów/Mazańcowickiej (dz. nr 702/9, 702/10, 702/13, 768/8), względem istniejącej i projektowanej sieci wodociągowej wraz z przyłączami będącej w eksploatacji PWIK.

Cena usługi niniejszego uzgodnienia wynosi 81,00 zł. + VAT.

Termin ważności uzgodnienia wynosi 2 lata od daty wystawienia.

Z poważaniem

PREZES ZARZĄDU
Elżbieta Paradowska
Elżbieta Paradowska

Załączniki:

1. plan sytuacyjny –1 egz.

Otrzymują:

1. Adresat,
2. TZD a/a.

ul. Czysta 5, 43-502 Czechowice-Dziedzice
NIP 6521722928, REGON 243097669

Sąd Rejonowy Katowice-Wschód w Katowicach Wydział VIII Gospodarczy Krajowego Rejestru Sądowego, KRS 0000439506, Kapitał zakładowy - 14 046 000,00 zł

Konto: Bank Millennium S.A. nr 09 1160 2202 0000 0002 4382 4886


tel. 32 2153717, tel/fax 32 7333440, 504 828 429

www.pwik.czechowice-dziedzice.pl email: pwik@pwik.czechowice-dziedzice.pl

KOPIA MAPY ZASADNICZEJ

Sporządził: Seweryn Urbański

Skala 1:500

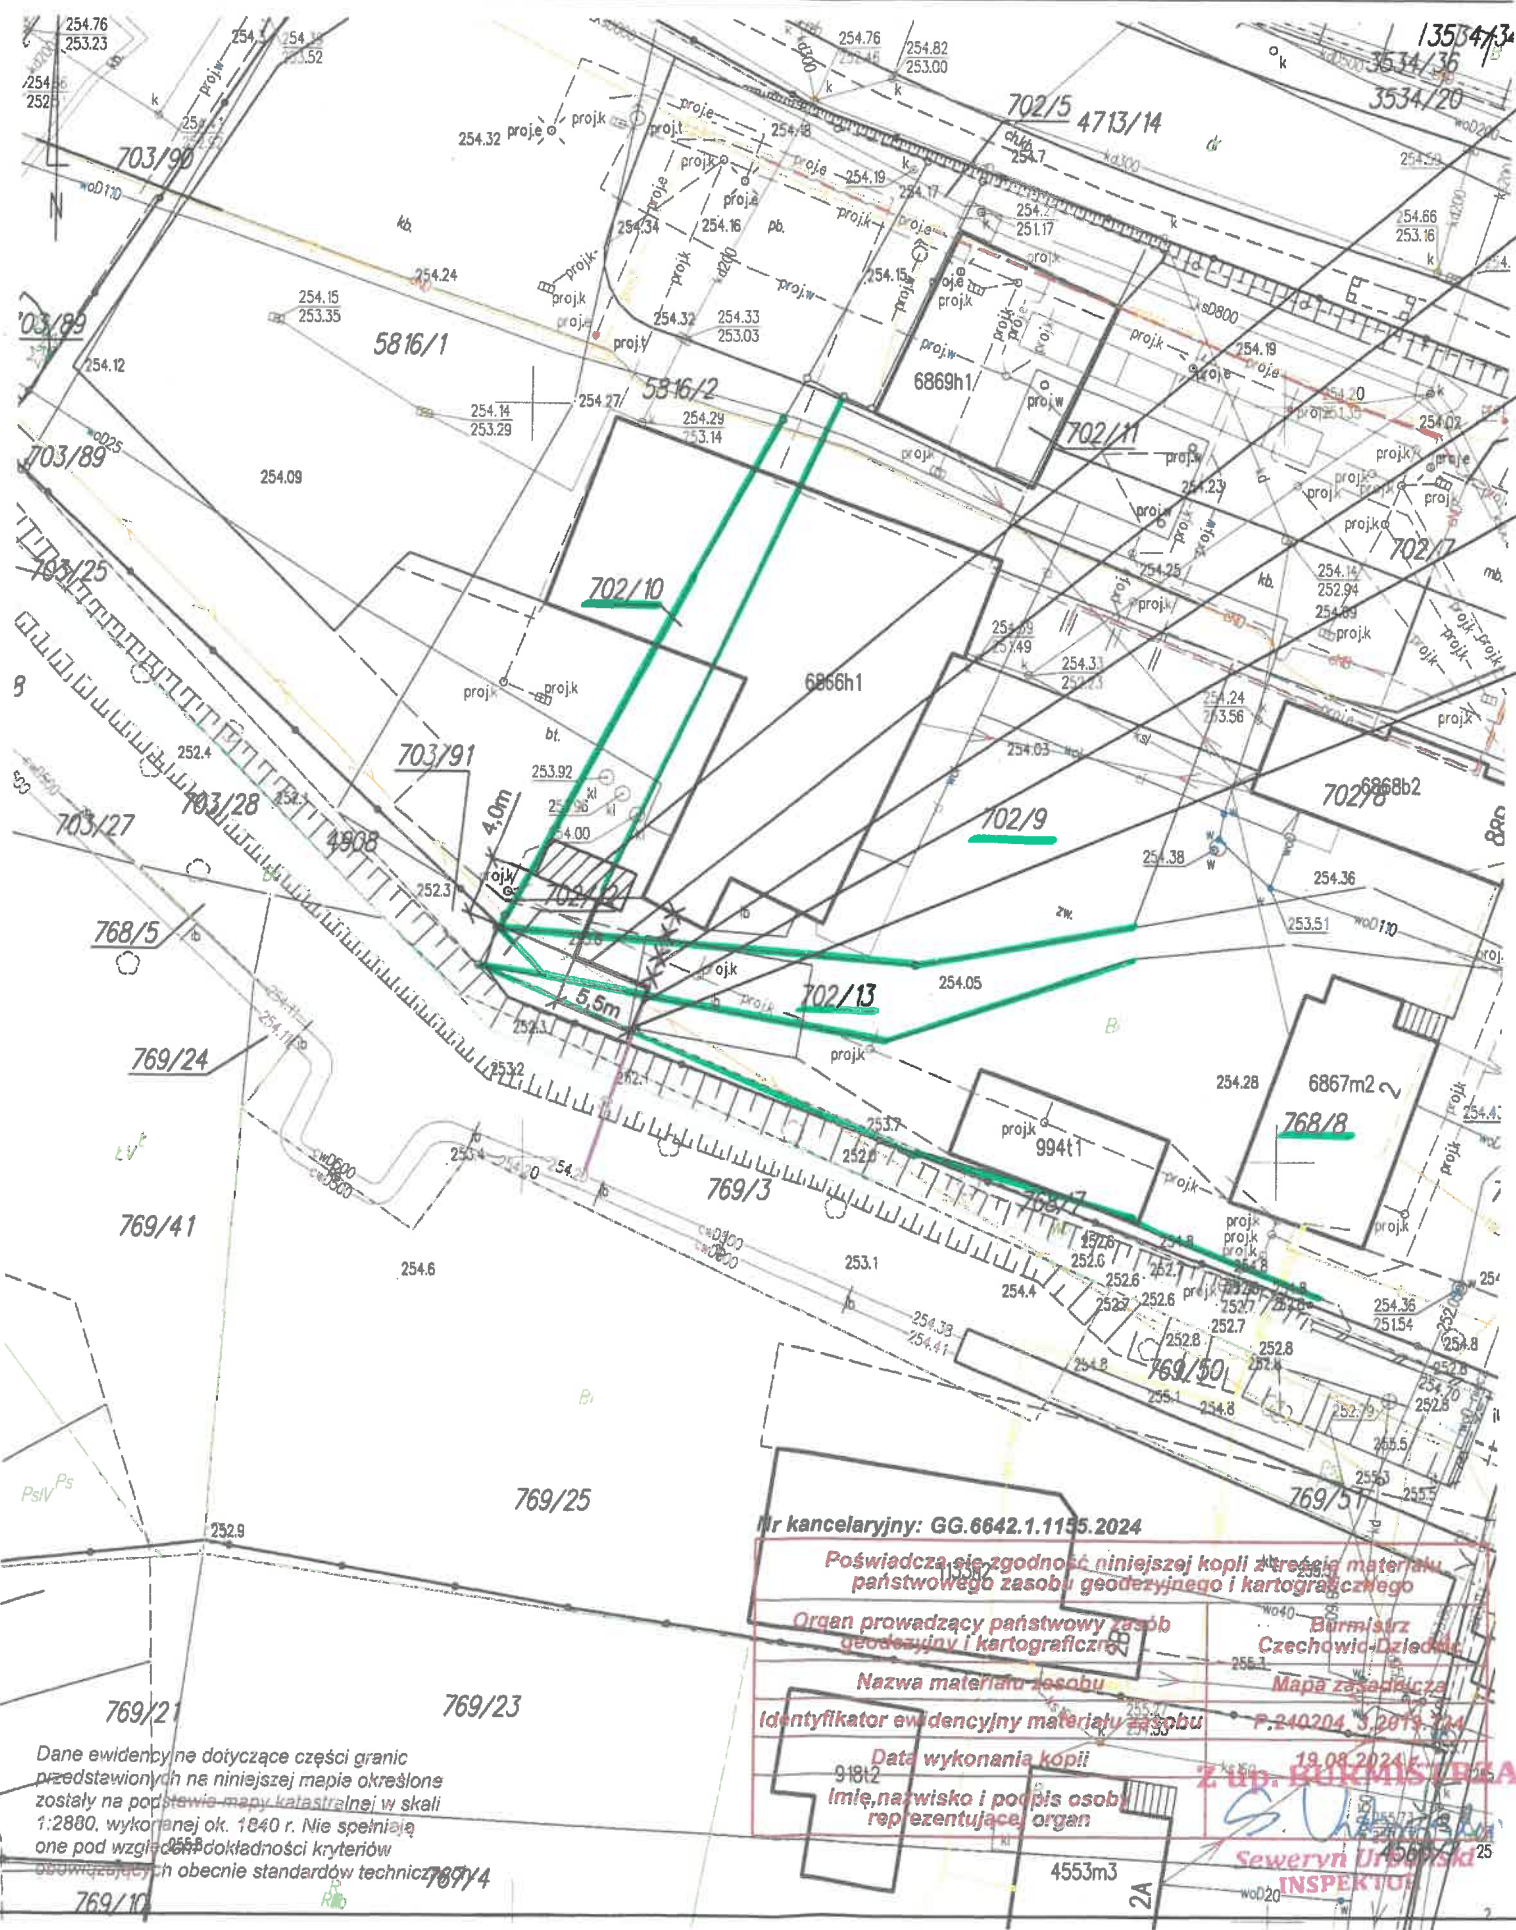

Pomieszczenie
wymłennikowni

Projektowane przyłącze ciepne 2xØ48,3/110

Odcinek preizolowanego przyłącza ciepłego 2xØ60,3/125
prowadzonego w gruncie przeznaczony do demontażu

Punkt włączenia do istniejącego preizolowanego przyłącza
ciepłego 2xØ60,3/125 prowadzonego w gruncie

Istniejące preizolowane przyłącze ciepne 2xØ60,3/125
prowadzone w gruncie

Potwierdzam zgodność kopii
mapy zasadniczej z oryginałem

mgr inż. Adam Wilczek
Przedsiębiorstwo Inżynierii Miejskiej Sp. z o.o.
ul. Szarych Szeregów 2, Czechowice-Dziedzice
43-502 Czechowice-Dziedzice
tel. (32) 215 37 17

Przedsiębiorstwo Wodociągów i Kanalizacji
w Czechowicach-Dziedzicach
Spółka z Ograniczoną Odpowiedzialnością
ul. Szarych Szeregów 2, Czechowice-Dziedzice
ul. Główna 5 tel. (32) 215 37 17

Załącznik nr do pisma
z dnia 2024 r.
z dnia 05.10.2024 r.

LEGENDA:

- Projektowane wysokoparametrowe przyłącze ciepne
w technologii rur preizolowanych 2xØ48,3/110
układanych bezpośrednio w gruncie
- kabel elektroenergetyczny
- kanalizacja
- ciepłociąg
- odcinek przyłącza ciepłego przeznaczony do demontażu
- kabel telekomunikacyjny
- gazociąg
- wodociąg

Projektował: mgr inż. Adam Wilczek upr. nr SLK/5783/PWOS/14 w specjalności instalacyjnej w zakresie sieci i instalacji sanitarnych	Inwestor Przedsiębiorstwo Inżynierii Miejskiej Sp. z o.o. ul. Szarych Szeregów 2, Czechowice-Dziedzice
Inwestycja Budowa wysokoparametrowego przyłącza ciepłego w technologii rur preizo- lowanych do budynku handlowo-usługowego wraz z częściowym demontażem przyłącza istniejącego u zbiegu ulic Legionów i Mazańcowickiej w Czechowicach -Dziedzicach (dz. nr 702/9, 702/10, 702/13, 768/8; ob. ew.: 1 Czechowice)	Tytuł rysunku Projekt zagospodarowania terenu
Branża: Instalacje sanitarne	Skala: 1:500
Data: 02.09.2024	Nr rys.: 1

Polska Spółka Gazownictwa sp. z o.o.
Oddział Zakład Gazowniczy w Zabrze
ul. Szczęść Boże 11, 41-800 Zabrze
tel. 32 398 50 00, faks 32 271 78 01

Gazownia w Bielsku-Białej
ul. Grażyńskiego 3, 43-300 Bielsko-Biała
tel. 22 444 33 33
gazownia.bielsko.biala@psgaz.pl

INSTAL-PROJEKT
Adam Wilczek
ul. Poniatowskiego 4a/17
43-300 Bielsko-Biała

Wasz znak:
Nasz znak: PSGZA.0155.763.2010.24

Bielsko-Biała, 21.10.2024

Dot.: uzgodnienia trasy projektowanego przyłącza ciepłego do budynku handlowo-usługowego w Czechowicach-Dziedzicach przy ul. Legionów / Mazańcowickiej, dz. nr 702/9, 702/10, 702/13, 768/8.

Szanowni Państwo,

w odpowiedzi na pismo z dnia 03.09.2024 r. (data wpływu 08.10.2024 r.) w ww. sprawie informujemy, że w zakresie opracowania nie posiadamy czynnej sieci gazowej obsługiwanej przez Polską Spółkę Gazownictwa sp. z o.o. Oddział Zakład Gazowniczy w Zabrze.

Przedstawiony plan zagospodarowania terenu, w zakresie opracowania, opiniujemy pozytywnie. Planowana trasa przyłącza ciepłego nie koliduje z naszymi sieciami.

Uzgodnienie ważne jest przez okres 2 lat od daty wystawienia niniejszego pisma.

Fakturę za rozeznanie sprawy prześlemy w terminie późniejszym.

Z poważaniem,



Załączniki:

- Projekt zagospodarowania terenu - 1 szt.

Kopia:

- Gazownia w Bielsku-Białej.

Administratorem danych osobowych jest PSG sp. z o.o. z siedzibą przy ul. Bandrowskiego 16, 33-100 Tarnów. Szczegółowa informacja nt. przetwarzania danych osobowych znajduje się na stronie psgaz.pl w zakładce o nas.

Opracowała: Karina Kuwik

43-502 Czechowice-Dziedzice

Powiat: **bielski**

Obręb ewidencyjny: 1 CZECHOWICE

KOPIA MAPY ZASADNICZEJ

Sporządził: Seweryn Urbański

Skala 1:500

Polska Spółka Gazownictwa sp. z o.o.
 ul. W. Bandrowskiego 16, 33-100 Tarnobrzeg
Oddział Zakład Gazowniczy w Żelaznowie
 Garsznia w Bielsku - Białej
 ul. Grzybińskiego 3, 43-300 Bielsko - Biała
 tel. 22 444 33 33
 NIP 529 24 96 41
 REGON 1417705

Załącznik do pisma, znak

PSGZA.0455.763.2010.24

z dnia... 21.10.2024

podpis.

.....Potwierdzam zgodność kopii
mapy zasadniczej z oryginałem

Pomieszczenie wymiennikowni

Projektowane przyłącze ciepłe 2xØ48,3/110

Odcinek preizolowanego przyłącza ciepłego 2xØ60,3/125
przewodzonego w gruncie przeznaczony do demontażu

Punkt włączenia do istniejącego preizolowanego przyłącza
ciepłego 2xØ60.3/125 prowadzonego w gruncie

Isolujące preizolowane przyłącze ciepłe 2xØ60,3/125
prowadzone w gruncie

LEGENDA:

Projektowane wysokoparametrowe przyłącze ciepłe w technologii rur preizolowanych 2xØ48,3/110 układanych bezpośrednio w gruncie

kabel elektroenergetyczny

kanalizacja

ciepłociąg

odcinek przyłącza ciepłego przeznaczony do demontażu

kabel telekomunikacyjny

gazociąg

wodociąg

Projektował:
mgr inż. Adam Wilczek
upr. nr SLK/5783/PWOS/14
w specjalności instalacyjnej
w zakresie sieci i instalacji
sanitarnych

Investor

Przedsiębiorstwo Inżynierii Mlejskiej Sp. z o.o.
ul. Szarych Szeregów 2, Czechowice-Dziedzice

Inwestycje

Budowa wysokoparametrowego przyłącza ciepłego w technologii rur preizolowanych do budynku handlowo-usługowego wraz z częściowym demontażem przyłącza istniejącego u zbiegu ulic Legionów i Mazańcowickiej w Czechowicach-Dziedzicach (dz. nr 702/9, 702/10, 702/13, 768/8; ob. ew.: 1 Czechowice)

Tytuł rysunku


Projekt zagospodarowania terenu

Branza:
Instalacie sanitarne

Skala: 1:500

Data: 02.09.2024

Nr rys.:	1
----------	---

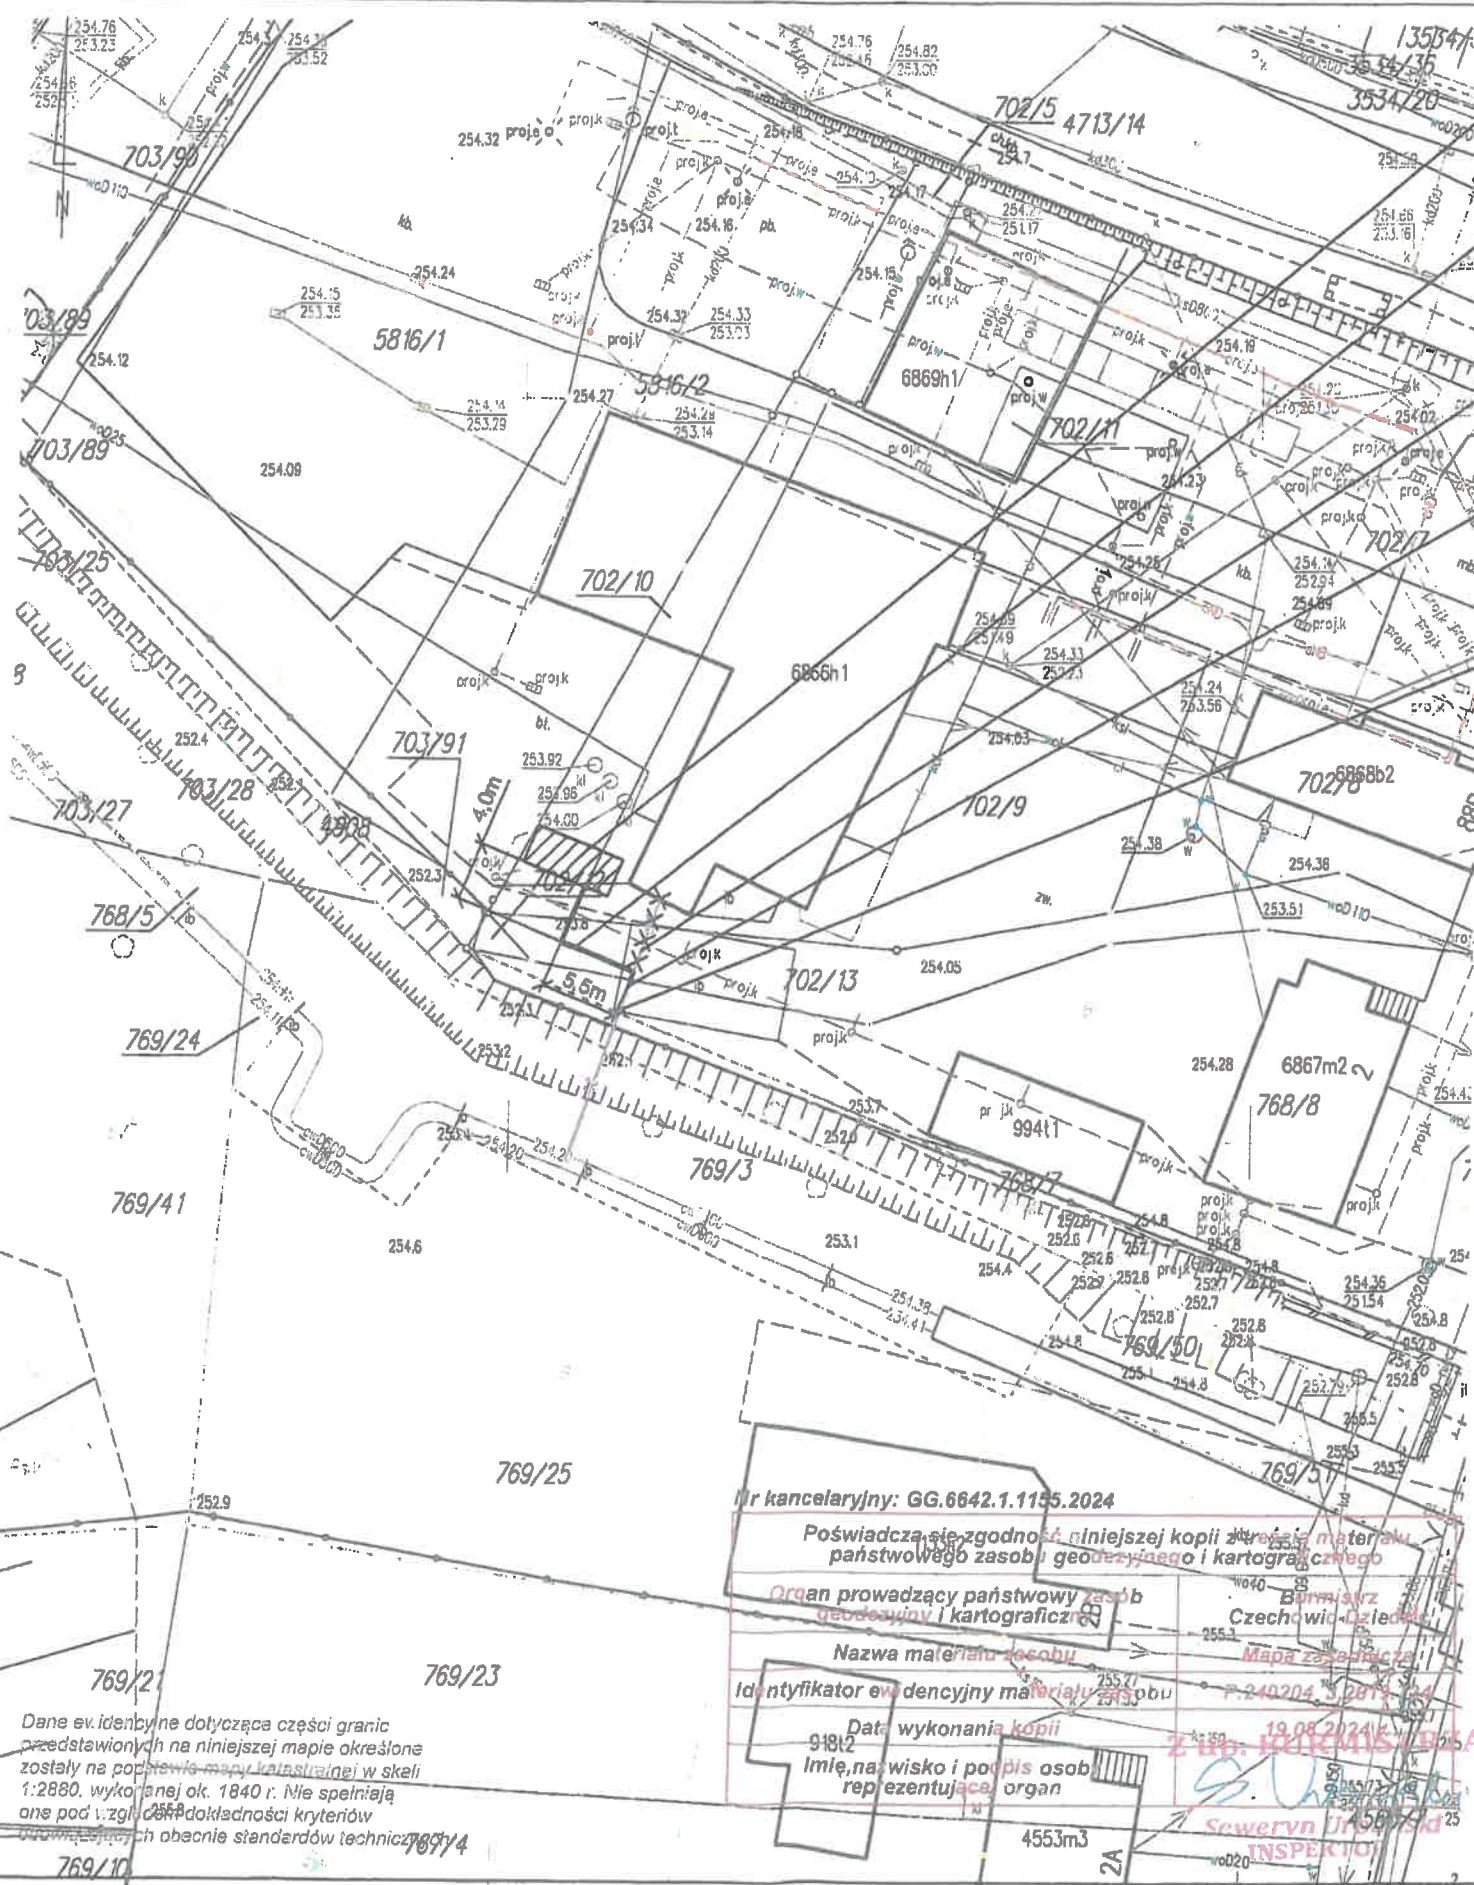

Dane ewidencyjne dotycząca części granic przedstawionych na niniejszej mapie określone zostały na podstawie mapy katastralnej w skali 1:2880, wykołanej ok. 1840 r. Nie spełniają one pod względem dokładności kryteriów obowiązujących obecnie standardów technicznych.



Netia S.A.
02-822 Warszawa, ul. Poleczki 13

Jaworzno dn. 14.10.2024 r.

adres do korespondencji:
Dział Utrzymania Infrastruktury Sieciowej
Okręg Południowy
40-514 Katowice, ul. Ceglana 4

INSTAL-PROJEKT mgr inż. Adam Wilczek
ul. Poniatowskiego 4a/17
43-300 Bielsko-Biała

Wasz znak:
Nasz znak: NTTG-508-5729/24

Wywiad branżowy


Dotyczy: Uzgodnienie trasy wysokoparametrowego przyłącza ciepłego wykonanego w technologii preizolowanych zasilającego budynek handlowo-usługowy przy ul. Legionów/Mazańcowickiej w Czechowicach-Dziedzicach.

W odpowiedzi na Państwa pismo z dnia 03.09.2024r. Dział Utrzymania Usług Netia S.A. po zapoznaniu się z zakresem opracowania oświadcza, że sieć teletechniczna znajduje się poza zakresem planowanej inwestycji nie występuje skrzyżowanie/kolizja/zbliżenie do sieci teletechnicznej własność Netia S.A.

Powyższe uzgodnienie podlega aktualizacji po 12 miesiącach od daty jego wydania.
W związku z dynamicznym rozwojem świadczonych usług i rozbudową własnej infrastruktury teletechnicznej, Netia S.A. zastrzega sobie prawo zmiany w/w postanowień.

Z poważaniem:

Przedstawiciel Netia S.A.

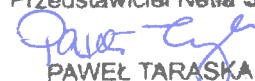

PAWEŁ TARASKA

Wszelkich informacji na temat sieci Netia SA udzieli:
Paweł Taraska tel. +48 504 231 288

KOPIA MAPY ZASADNICZEJ

Sporządził: Seweryn Urbański

Skala 1:500

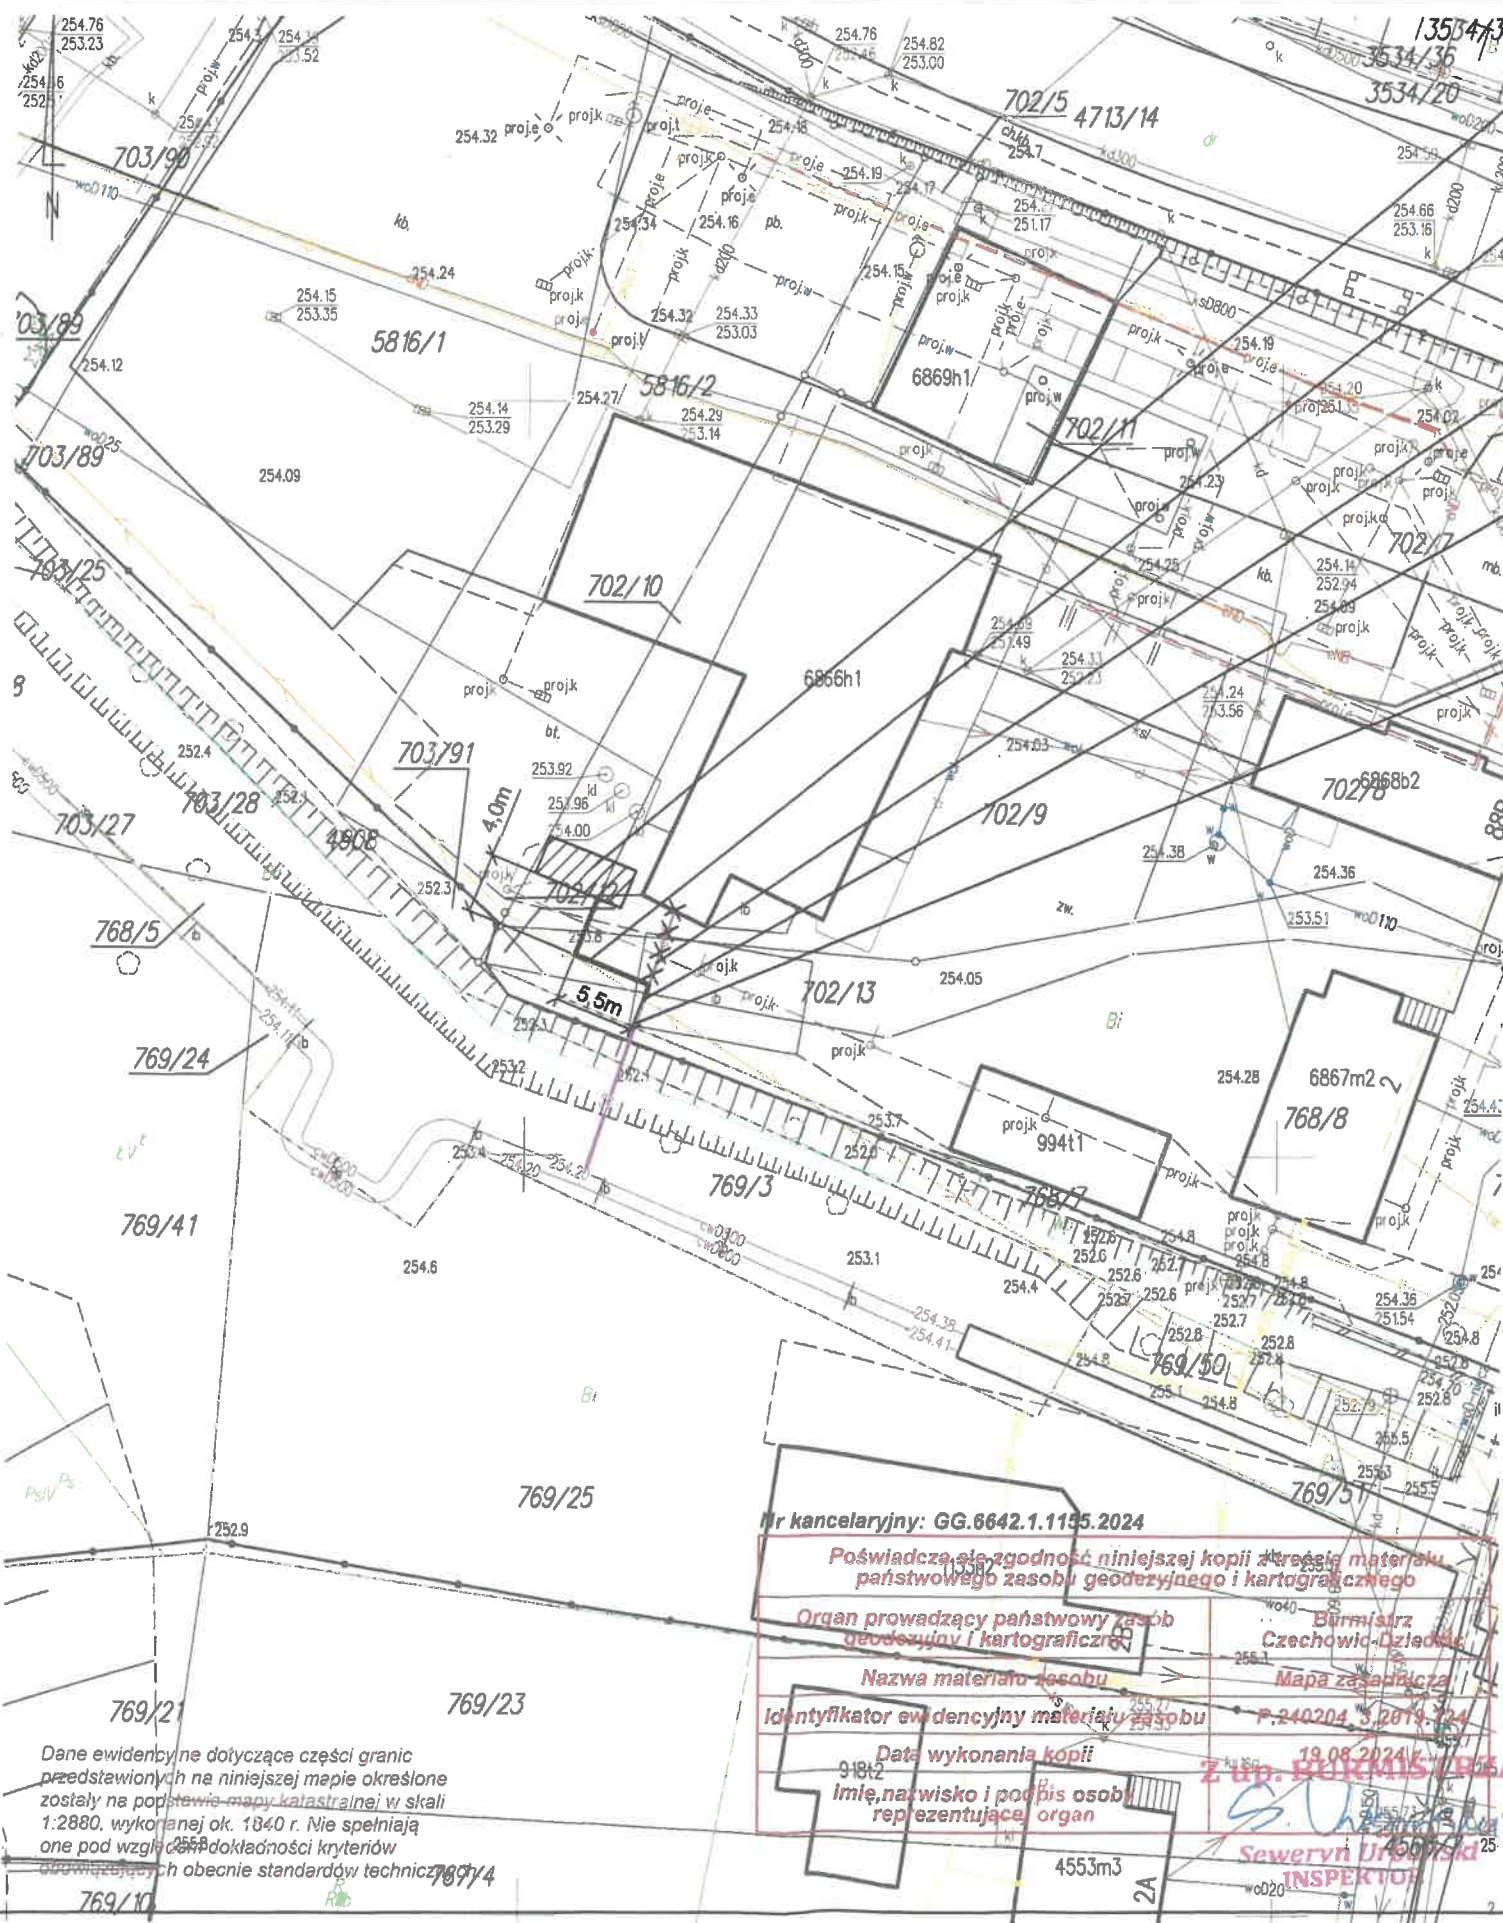

Pomieszczenie
wymyślnikowi

Projektowane przyłącze ciepne 2xØ48,3/110

Odcinek preizolowanego przyłącza ciepłego 2xØ60,3/125
prowadzonego w gruncie przeznaczony do demontażu

Punkt włączenia do istniejącego preizolowanego przyłącza
ciepłego 2xØ60,3/125 prowadzonego w gruncie

Istniejące preizolowane przyłącze ciepne 2xØ60,3/125
prowadzone w gruncie

Potwierdzam zgodność kopii
mapy zasadniczej z oryginałem

mgr inż. Adam Wilczek
Uprawnienia budowlane na wykonanie
projektów i nadzór nad budową
w zakresie: 1. Projektowanie i
wykonywanie, gromadzenie, przechowywanie i
rozpraszanie informacji technicznych
i technicznych (dz. nr 702/9, 702/10, 702/13, 768/8; ob. ew.: 1 Czechowice)

Przedstawiciel Netia S.A.
ANNA TARASKA

LEGENDA:

- Projektowane wysokoparametrowe przyłącze ciepne
w technologii rur preizolowanych 2xØ48,3/110
układanych bezpośrednio w gruncie
- kabel elektroenergetyczny
- kanalizacja
- ciepłociąg
- × × × × odcinek przyłącza ciepłego przeznaczony do demontażu
- kabel telekomunikacyjny
- gazociąg
- wodociąg

Projektował: mgr inż. Adam Wilczek upr. nr SLK/5783/PWOS/14 w specjalności instalacyjnej w zakresie sieci i instalacji sanitarnych	Inwestor Przedsiębiorstwo Inżynierii Miejskiej Sp. z o.o. ul. Szarych Szeregów 2, Czechowice-Dziedzice
Inwestycja Budowa wysokoparametrowego przyłącza ciepłego w technologii rur preizolowanych do budynku handlowo-usługowego wraz z częściowym demontażem przyłącza istniejącego u zbiegu ulic Legionów i Mażańcówki w Czechowicach-Dziedzicach (dz. nr 702/9, 702/10, 702/13, 768/8; ob. ew.: 1 Czechowice)	Tytuł rysunku Projekt zagospodarowania terenu
Branża: Instalacje sanitarne	Skala: 1:500
Data: 02.09.2024	Nr rys.: 1


Burmistrz Czechowic-Dziedzic
Plac Jana Pawła II 1
43-502 Czechowice-Dziedzice

Województwo: śląskie
Powiat: bielski
Jednostka ewidencyjna: 240204_4 Czechowice-Dziedzice - miasto
Obręb ewidencyjny: 1 CZECHOWICE

KOPIA MAPY ZASADNICZEJ

Sporządził: Seweryn Urbański

Skala 1:500

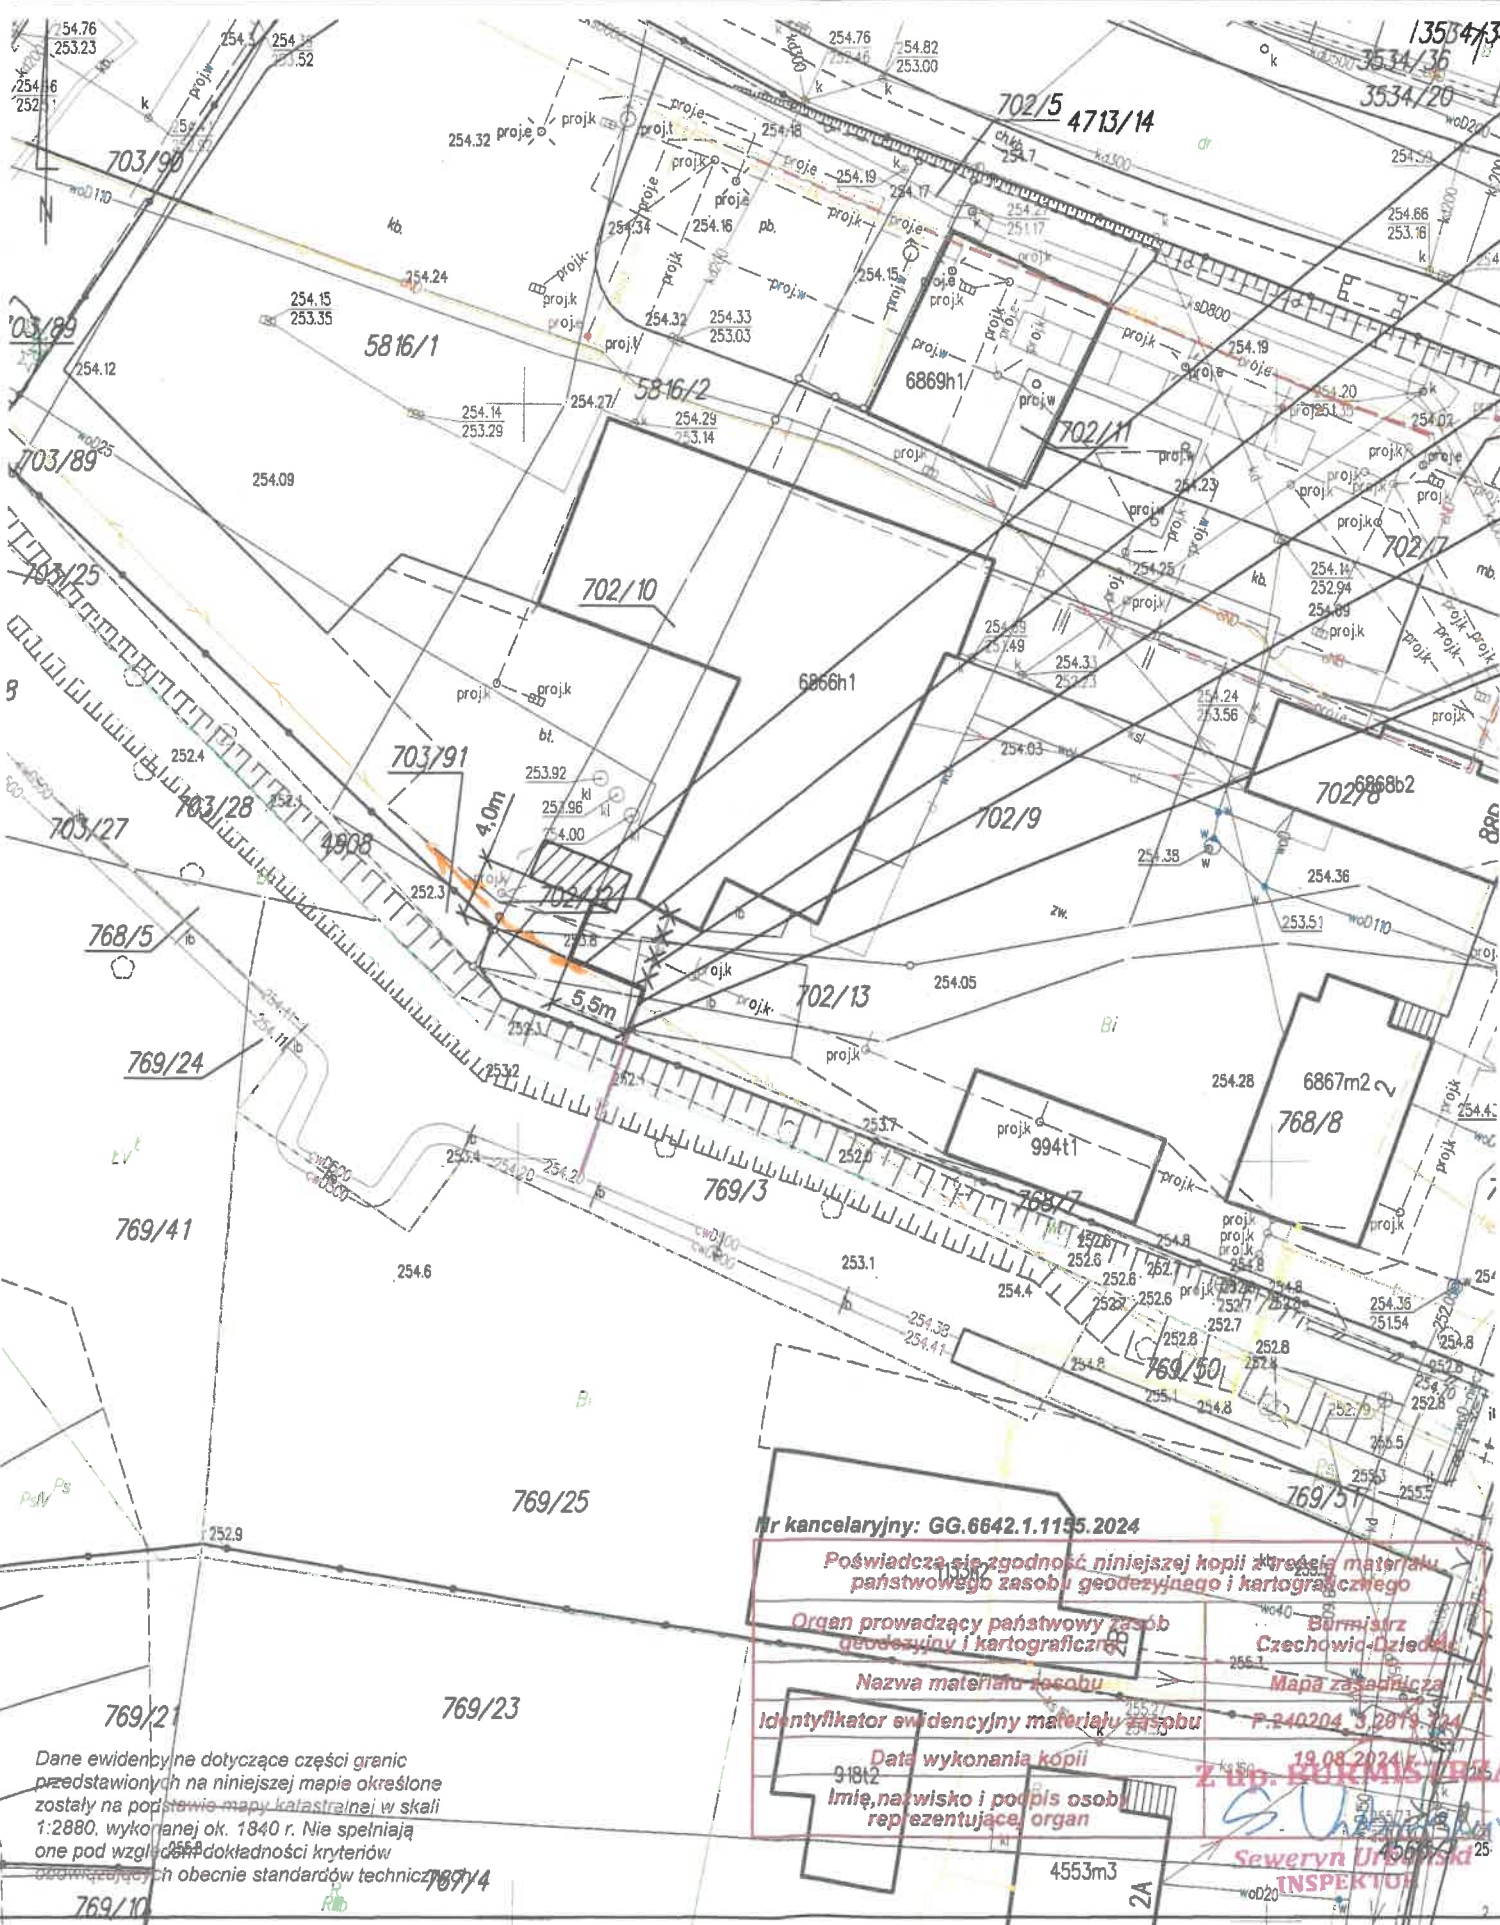

Pomieszczenie
wymennikowni

Projektowane przyłącze ciepne 2xØ48,3/110

Odcinek preizolowanego przyłącza ciepłego 2xØ60,3/125
prowadzonego w gruncie przeznaczony do demontażu

Punkt włączenia do istniejącego preizolowanego przyłącza
ciepłego 2xØ60,3/125 prowadzonego w gruncie

Istniejące preizolowane przyłącze ciepne 2xØ60,3/125
prowadzone w gruncie

Potwierdzam zgodność kopii
mapy zasadniczej z oryginałem

Orange Polska S.A.
Infrastruktura i Serwis Usług
Zarządzanie Zasobami Infrastruktury
i Obsługi Klienta
ul. Żelazna 2, 40-851 Katowice

Nr uzgodnienia dnia
W obszarze opracowania istnieje zaewidencjonowana
infrastruktura teletechniczna administrowana
i eksploatowana przez ORANGE POLSKA S.A., która
nie koliduje z projektowanym zakresem uzgodnienia.
Uzgadniamy bez uwag lokalizację projektowanych
elementów. Uzgodnienie jest ważne przez 12 miesięcy.

Wiesław Tomaszewski
Czytelny podpis
Zarządzanie Zasobami
Infrastruktury i Obsługi Klienta

LEGENDA:

- Projektowane wysokoparametrowe przyłącze ciepne
w technologii rur preizolowanych 2xØ48,3/110
układanych bezpośrednio w gruncie
- kabel elektroenergetyczny
- kanalizacja
- ciepłociąg
- × × × × odcinek przyłącza ciepłego przeznaczony do demontażu
- kabel telekomunikacyjny
- gazociąg
- wodociąg

Projektował: mgr inż. Adam Wilczek upr. nr SLK/5783/PWOS/14 w specjalności instalacyjnej w zakresie sieci i instalacji sanitarnych	Inwestor Przedsiębiorstwo Inżynierii Miejskiej Sp. z o.o. ul. Szarych Szeregów 2, Czechowice-Dziedzice
Inwestycja Budowa wysokoparametrowego przyłącza ciepłego w technologii rur preizo- lowanych do budynku handlowo-usługowego wraz z częściowym demontażem przyłącza istniejącego u zbiegu ulic Legionów i Mezańcowickiej w Czechowicach -Dziedzicach (dz. nr 702/9, 702/10, 702/13, 768/8; ob. ew.: 1 Czechowice)	Tytuł rysunku Projekt zagospodarowania terenu
Branża: Instalacje sanitarne	Skala: 1:500
Data: 02.09.2024	Nr rys.: 1

TAURON Dystrybucja S.A.
Oddział w Bielsku-Białej
ul. Batorego 17A, 43-300 Bielsko-Biała

Adres do korespondencji
ul. Filarowa 18, 43-300 Bielsko-Biała

Obsługa klientów
Elektronicznie: tauron-dystrybucja.pl/formularz
Telefonicznie: nr +48 32 606 0 616

Bielsko-Biała, 2024-10-15

Nr wątku TD24-10-0124134-03
TD/OBB/OMD/UB/SB/4046/2024
Barkod 1050767458



Instal-Projekt
Adam Wilczek
ul. Poniatowskiego 4A/17
43-300 Bielsko - Biała

1050284407



Dotyczy: Uzgodnienie budowy przyłącza ciepłociągu na dz. 702/9, 702/10, 702/13, 768/8 przy ul. Legionów i Mazańcowickiej w Czechowicach - Dziedzicach

Odpowiadając na wniosek data wpływu do TAURON Dystrybucja S.A. 07-10-2024r. informujemy, że w rejonie nie posiadamy urządzeń własności TAURON Dystrybucja S.A. .

Uzgodnienie budowy przyłącza ciepłociągu na dz. 702/9, 702/10, 702/13, 768/8 przy ul. Legionów i Mazańcowickiej w Czechowicach - Dziedzicach uzgadnia się pozytywnie.

Wszelkie zbliżenia i skrzyżowania projektowanej inwestycji z urządzeniami TAURON Dystrybucja S.A. istniejącymi i projektowanymi, należy wykonać zgodnie z ogólnie obowiązującymi przepisami i normami przy zachowaniu odległości poziomych i pionowych.


Ponadto informujemy, że na danym terenie mogą znajdować się urządzenia elektroenergetyczne i teletechniczne niebędące własnością TAURON Dystrybucja S.A. Oddział w Bielsku Białej.

Ważność uzgodnienia ustala się na okres dwóch lat, licząc od daty niniejszego pisma.

Załączniki: mapa szt. 1
Kopia: OMD/MS

Z poważaniem

TAURON Dystrybucja S.A.
Oddział w Bielsku-Białej
Kierownik Wydziału Dokumentacji


Sławomir Budyn


43-502 Czechowice-Dziedzice

Obwód ewidencyjny: 1 CZECHOWICE

KOPIA MAPY ZASADNICZEJ

Sporządził: Seweryn Urbański

Skala 1:500

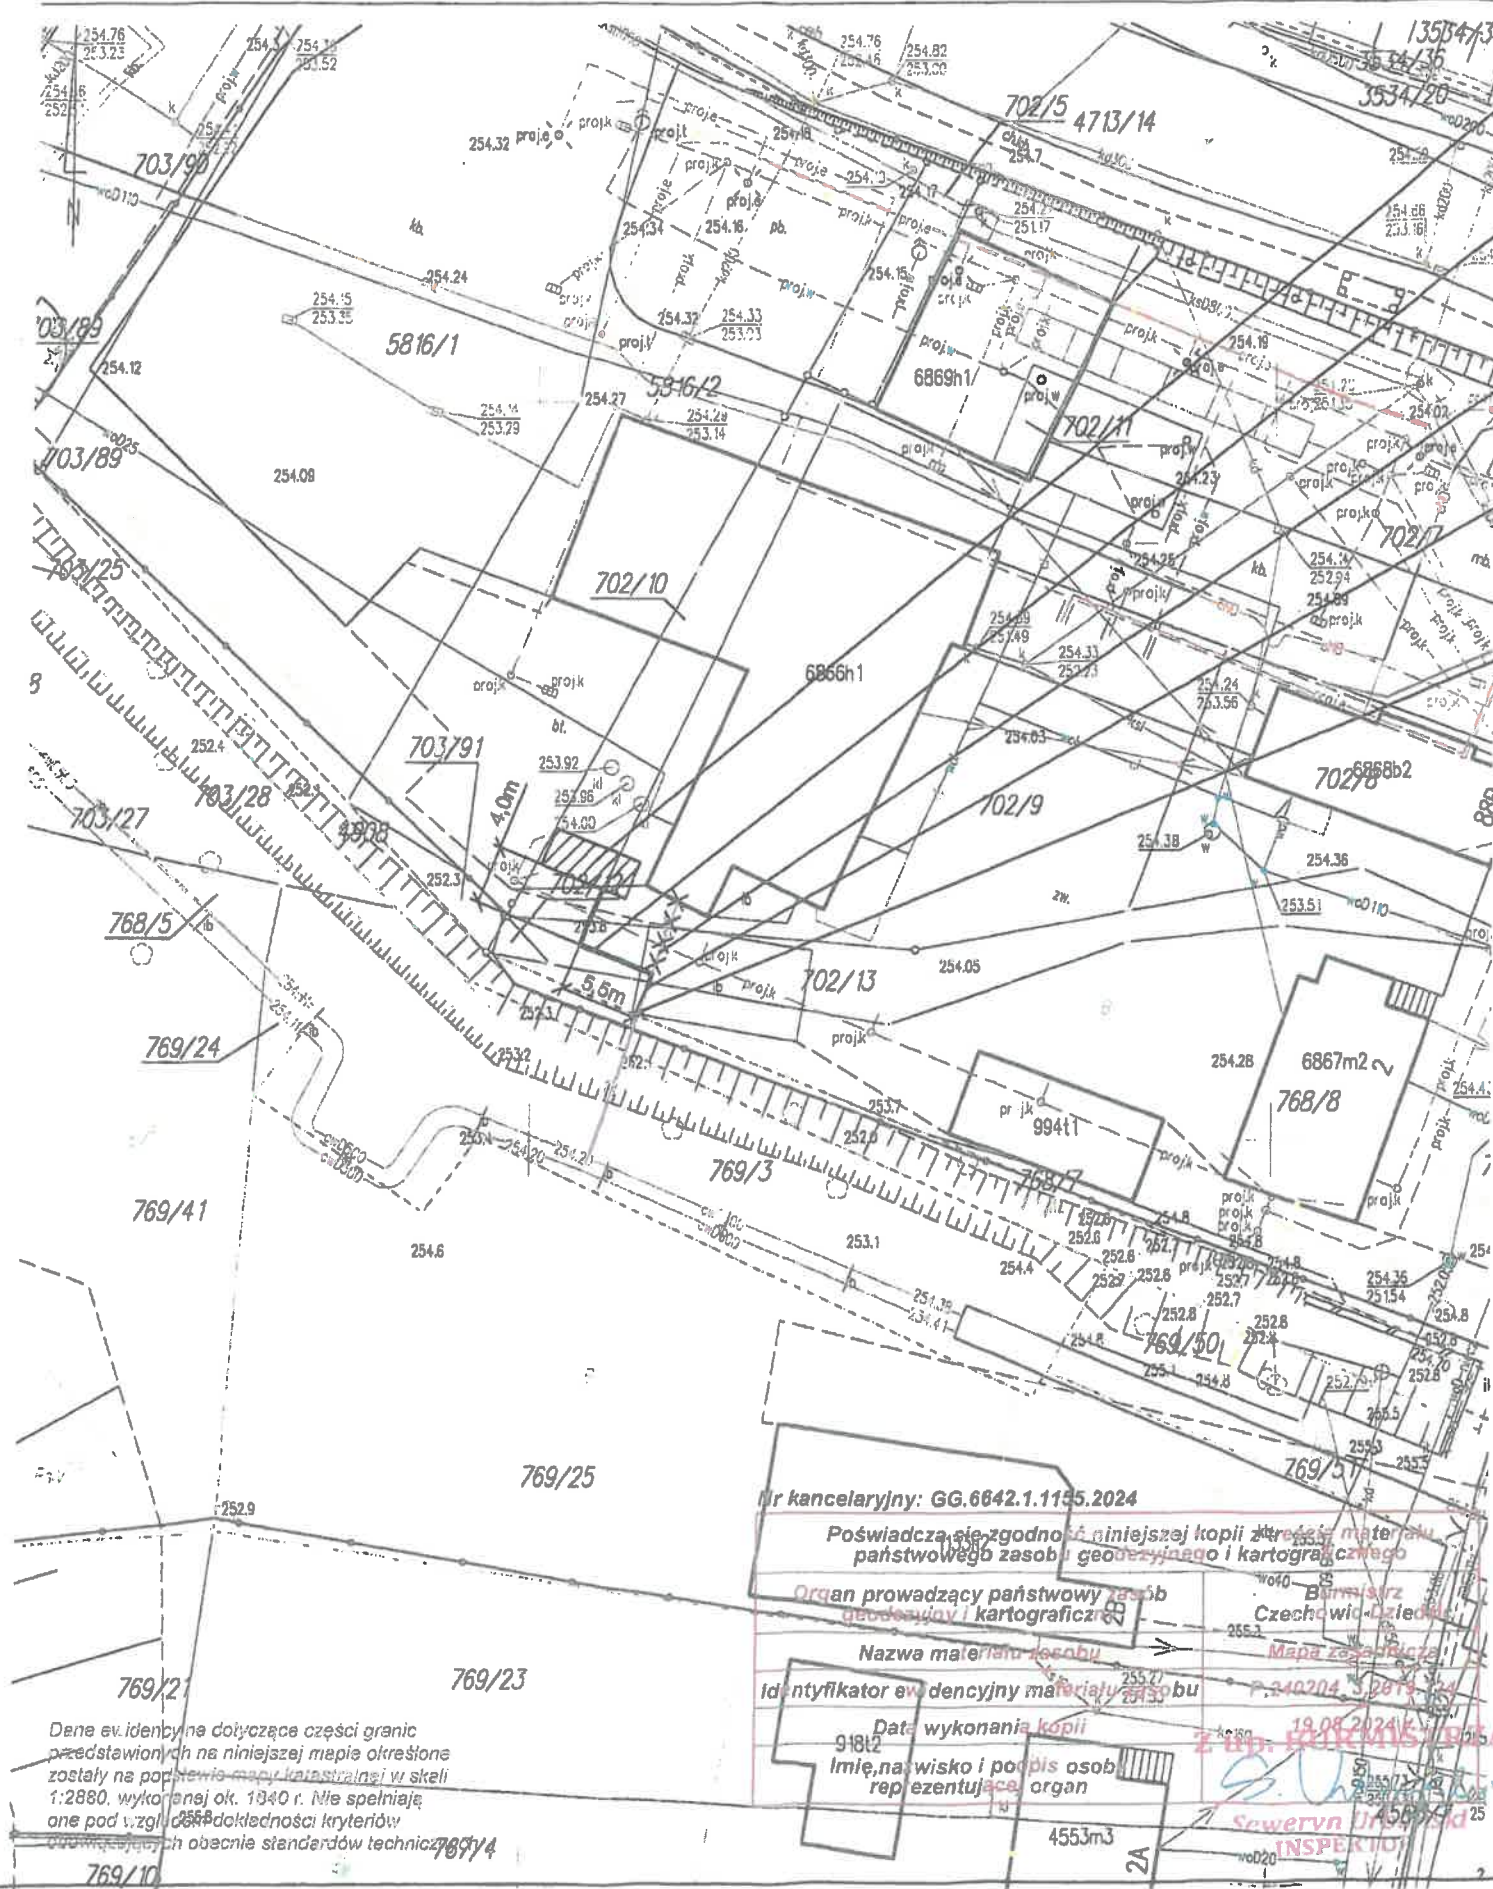

Isolujące preizolowane przyłącze ciepłe 2xØ60,3/125
prowadzone w gruncie

[illegible]









Uzgodnienie nr TD/033/0102/13/SM/4046/2014

Data: 15.10.2024
W oznaczonym terenie wskazano przebieg (brak*)
urządzeń podziemnych własności TAURON Dystrybucja S.A.
Oddział w Bielsku-Białej
Linia napowietrzna widoczna w terenie.
* niepotrzebne skreślić podpis

TEURON Dystrybucja S.A.
Oddział w Bielsku-Białej
Kierownik Wydziału Dokumentacji

Stawomir Budyn

LEGENDA:

- | | |
|---|--|
|  | Projektowane wysokoparametrowe przyłącze ciepła
w technologii rur preizolowanych 2xØ48,3/110
układanych bezpośrednio w gruncie |
|  | kabel elektroenergetyczny |
|  | kanalizacja |
|  | ciepłociąg |
|  | odcinek przyłącza ciepłego przeznaczony do demontażu |
|  | kabel telekomunikacyjny |
|  | gazociąg |
|  | wodociąg |

Projektował: mgr inż. Adam Wilczek upr. nr SLK/5753/PWO/14 w specjalności instalacyjnej w zakresie sieci i instalacji sanitarnych		Inwestor Przedsiębiorstwo Inżynierii Miejskiej Sp. z o.o. ul. Szarych Szeregów 2, Czechowice-Dziedzice
		Inwestycja Budowa wysokoparametrowego przyłącza ciepłego w technologii rur przelotowych do budynku handlowo-usługowego wraz z częściowym demontażem przyłącza istniejącego u zbiegu ulic Legionów i Mazańcówkiewiczej w Czechowicach-Dziedzicach (dz. nr 702/9, 702/10, 702/13, 768/8; ob. ew.: 1 Czechowice)
		Tytuł rysunku Projekt zagospodarowania terenu
Branża: Instalacje sanitarne	Skala: 1:500	Data: 02.09.2024
		Nr rys.: 1