

**WIDOK Z GÓRY**  
**SKALA 1:100**

Kosze siatkowo - kamienne  
1,0x1,0 m + 1,0x1,0 m

Obrzeże betonowe

Projektowana sieć kanalizacji sanitarnej wg odrębnej dokumentacji

CZECHOWICE DZIEDZICE

BARIERA DL. 5 M

Kosze siatkowo - kamienne  
1,0x1,0 m + 1,0x1,0 m

Palisada z kołków drewnianych  
Ø120 mm, dł. 1500 mm

Kosze siatkowo - kamienne  
1,0x1,0 m + 1,0x0,5 m

Zbrojenie nawierzchni

BARIEROPORĘCZ DL. 9 M

Narzut kamienny

Początek Proj. Przebudowy km 0+000,00

Km 0+015,00

PROJ. PRZEBUDOWA

MIEDZYRZECZE

Stalowa rura osłonowa  
Ø406,4x6 mm dł. 30 m

Wypełnić masą trwale elastyczną

Zbrojenie nawierzchni

BARIEROPORĘCZ 19,5 M

POBOCZE

PRZEDSIĘBIORSTWO INŻYNIERII MIEJSKIEJ Spółka z o.o.  
ul. Szarych Szeregów 2  
43-502 Czechowice-Dziedzice  
NIP 652-16-07-392  
tel./fax 032/2154840, 032/2152956

<b>MK KONSTRUKCJE KAROLINA KUBICA</b> UL. GÓRSKA 200 43-300 BIELSKO-BIAŁA tel. 608 128 944 e-mail: biuro.mkkonstrukcje@gmail.com			
ZADANIE	PRZEBUDOWA PRZEPUSTU W CIĄGU DROGI POWIATOWEJ 4431 S UL. ROLNIKÓW W M. LIGOTA - OBIEKT W KM 4+000 NAD POTOKIEM STARE RZECZYSKO		
INWESTOR	POWIAT BIELSKI - ZARZĄD DRÓG POWIATOWYCH W BIELSKU - BIAŁEJ UL. REGERA 81 43-382 BIELSKO - BIAŁA		
TYTUŁ RYSUNKU	RZUT	SKALA	1:100
FUNKCJA	TYTUŁ, IMIĘ, NAZWISKO	NR UPRAWNIEŃ	PODPIS
PROJEKTANT	mgr inż. Karolina Kubica	SLK/6301/PBM/15	
SPRAWDZAJACY	mgr inż. Mateusz Kubica	SLK/6513/PBM/16	
DATA	KWIECIEŃ 2018 R.	NR RYSUNKU	02
FAZA PROJEKTU	PROJEKT BUDOWLANY		



**PRZEBUDOWA PRZEPUSTU W CIĄGU DROGI  
POWIATOWEJ 4431 S UL. ROLNIKÓW W  
M. LIGOTA - OBIEKT W KM 4+000  
NAD POTOKIEM STARE RZECZYSKO**

INWESTOR	<b>POWIAT BIELSKI - ZARZĄD DRÓG POWIATOWYCH W BIELSKU - BIAŁEJ UL. REGERA 81 43-382 BIELSKO - BIAŁA</b>
----------	---




TYTUŁ RYSUNKU	RZUT	SKALA
		1:100

FUNKCJA	TYTUŁ, IMIĘ, NAZWISKO	NR UPRAWNIEŃ	PODPIS
PROJEKTANT	mgr inż. Karolina Kubica	SLK/6301/PBM/15	02
SPRAWDZAJACY	mgr inż. Mateusz Kubica	SLK/6513/PBM/16	
DATA	KWIECIEŃ 2018 R.	NR RYSUNKU	02
FAZA PROJEKTU	PROJEKT BUDOWLANY		



WIDOK Z GÓRY  
SKALA 1:100

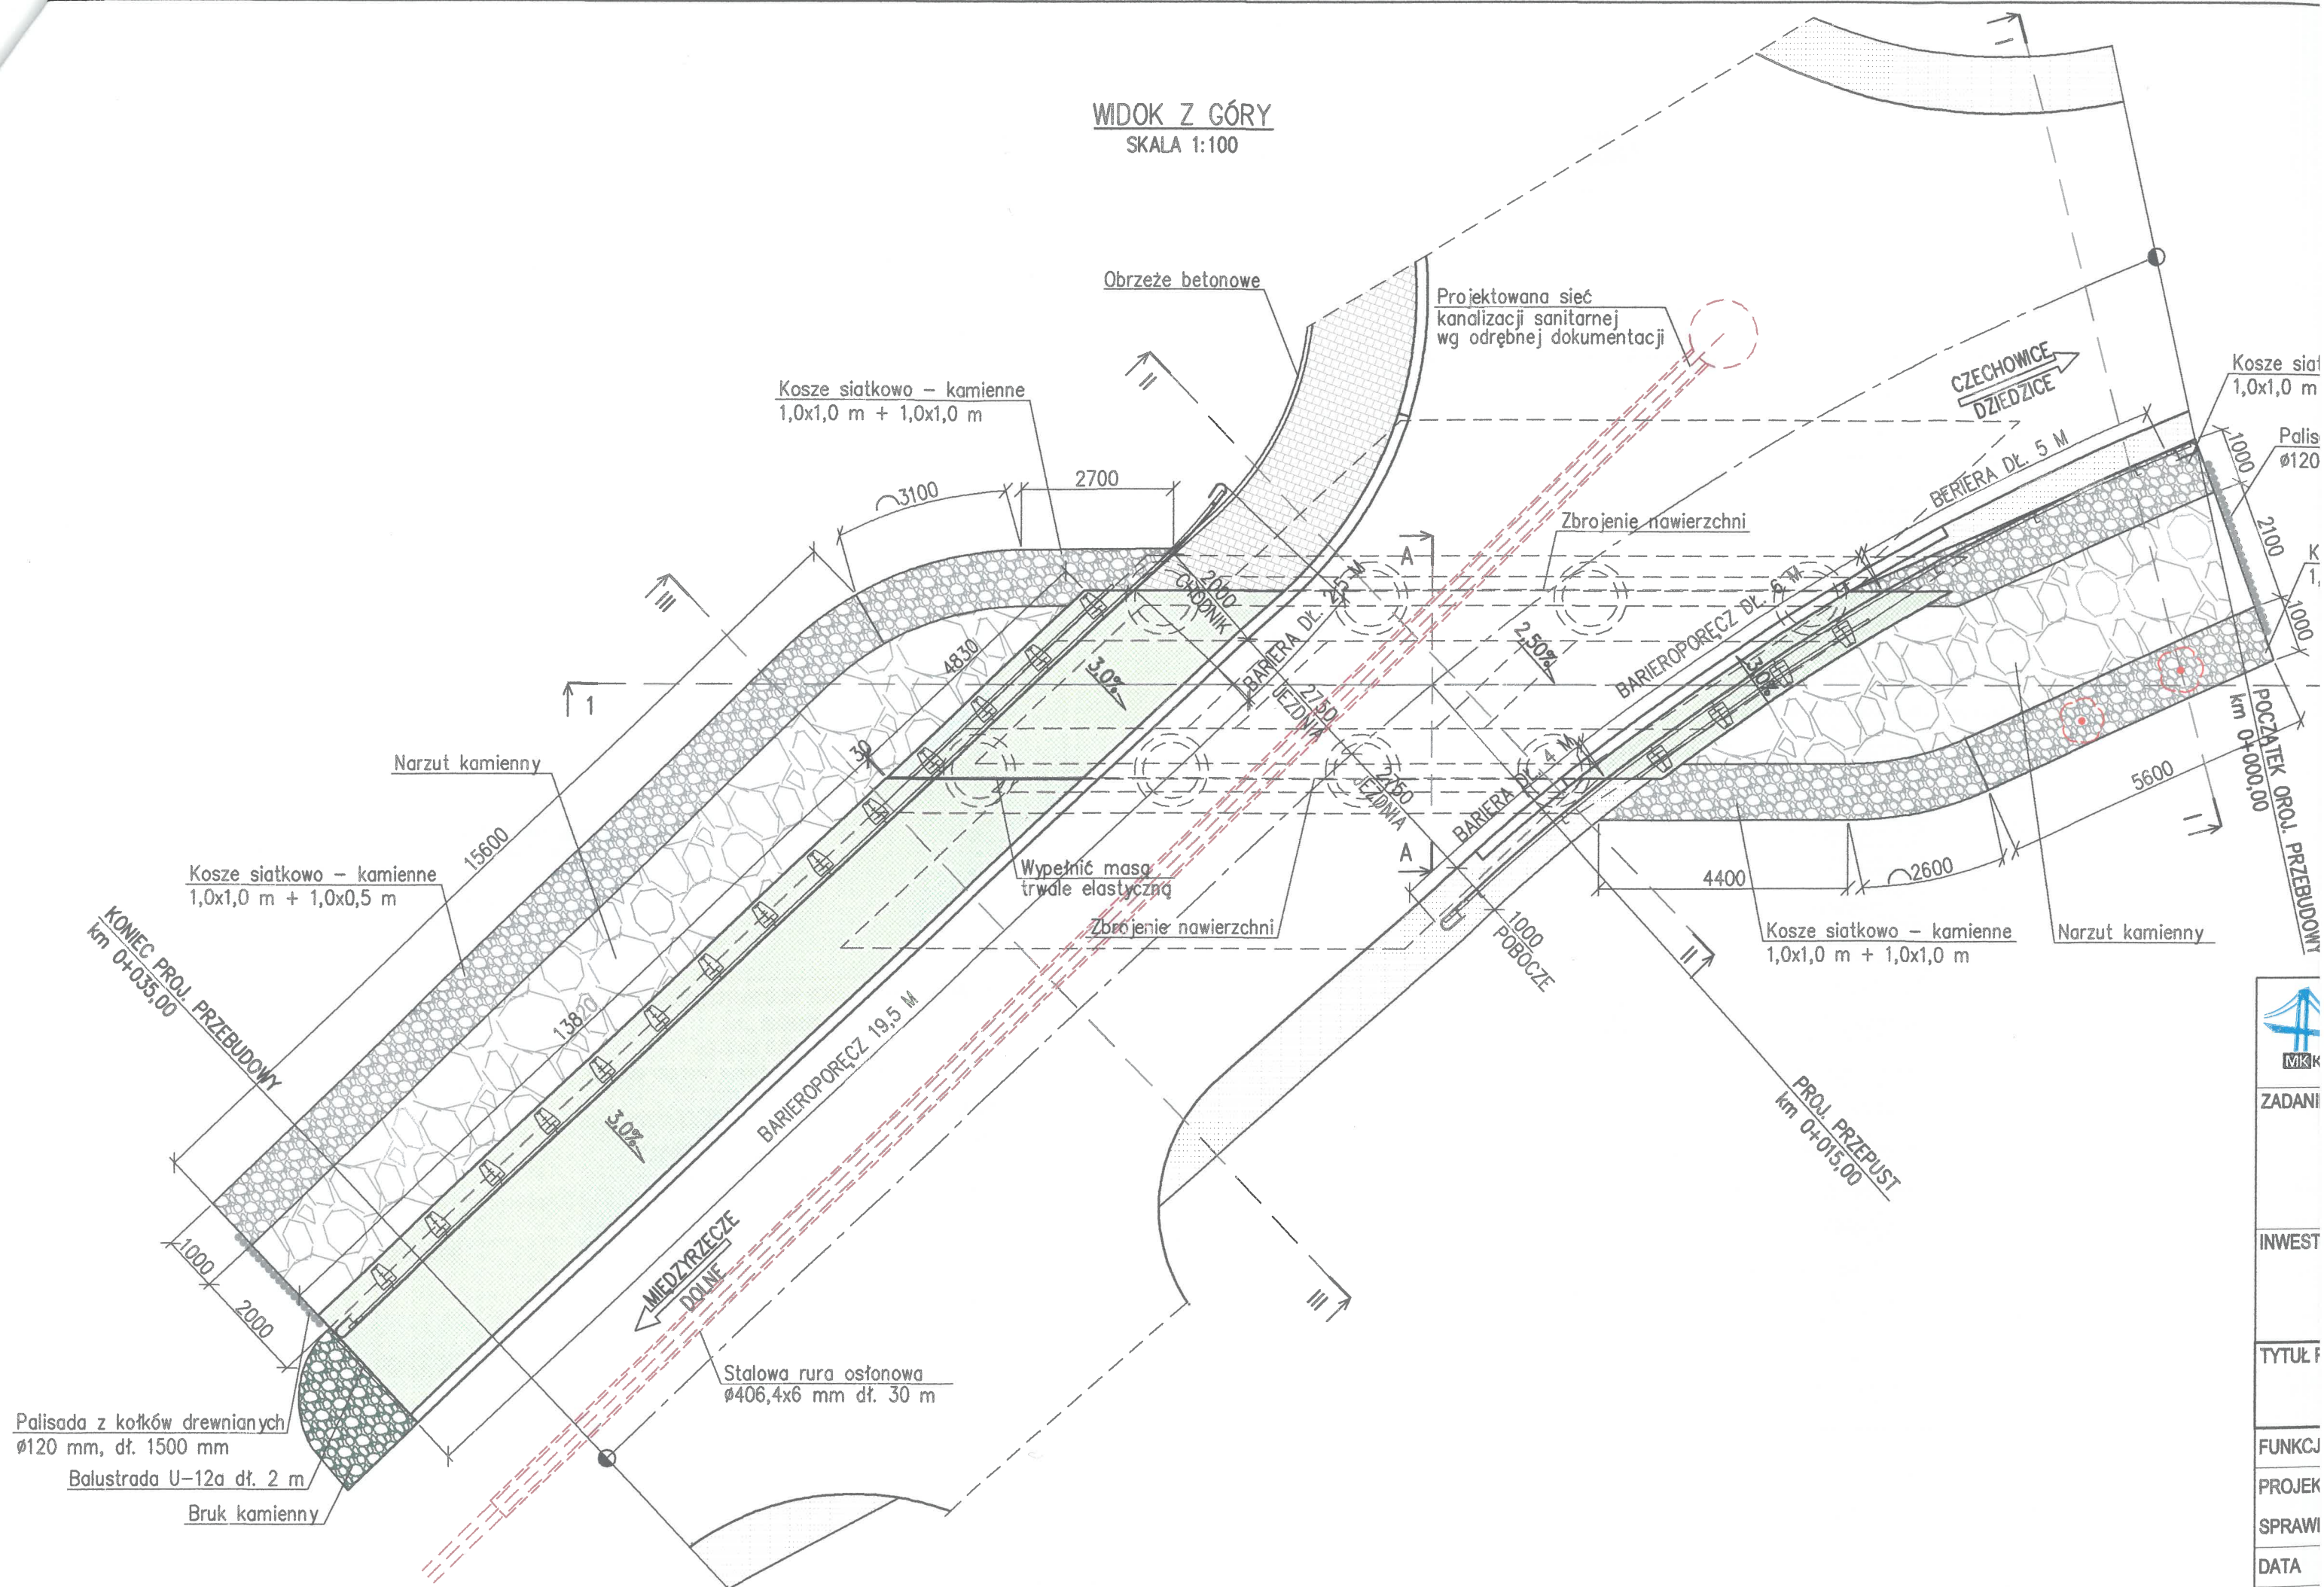

ZADANI

INWEST

TYTUŁ P

FUNKCJ

PROJEK

SPRAWI

DATA

FAZA PR