
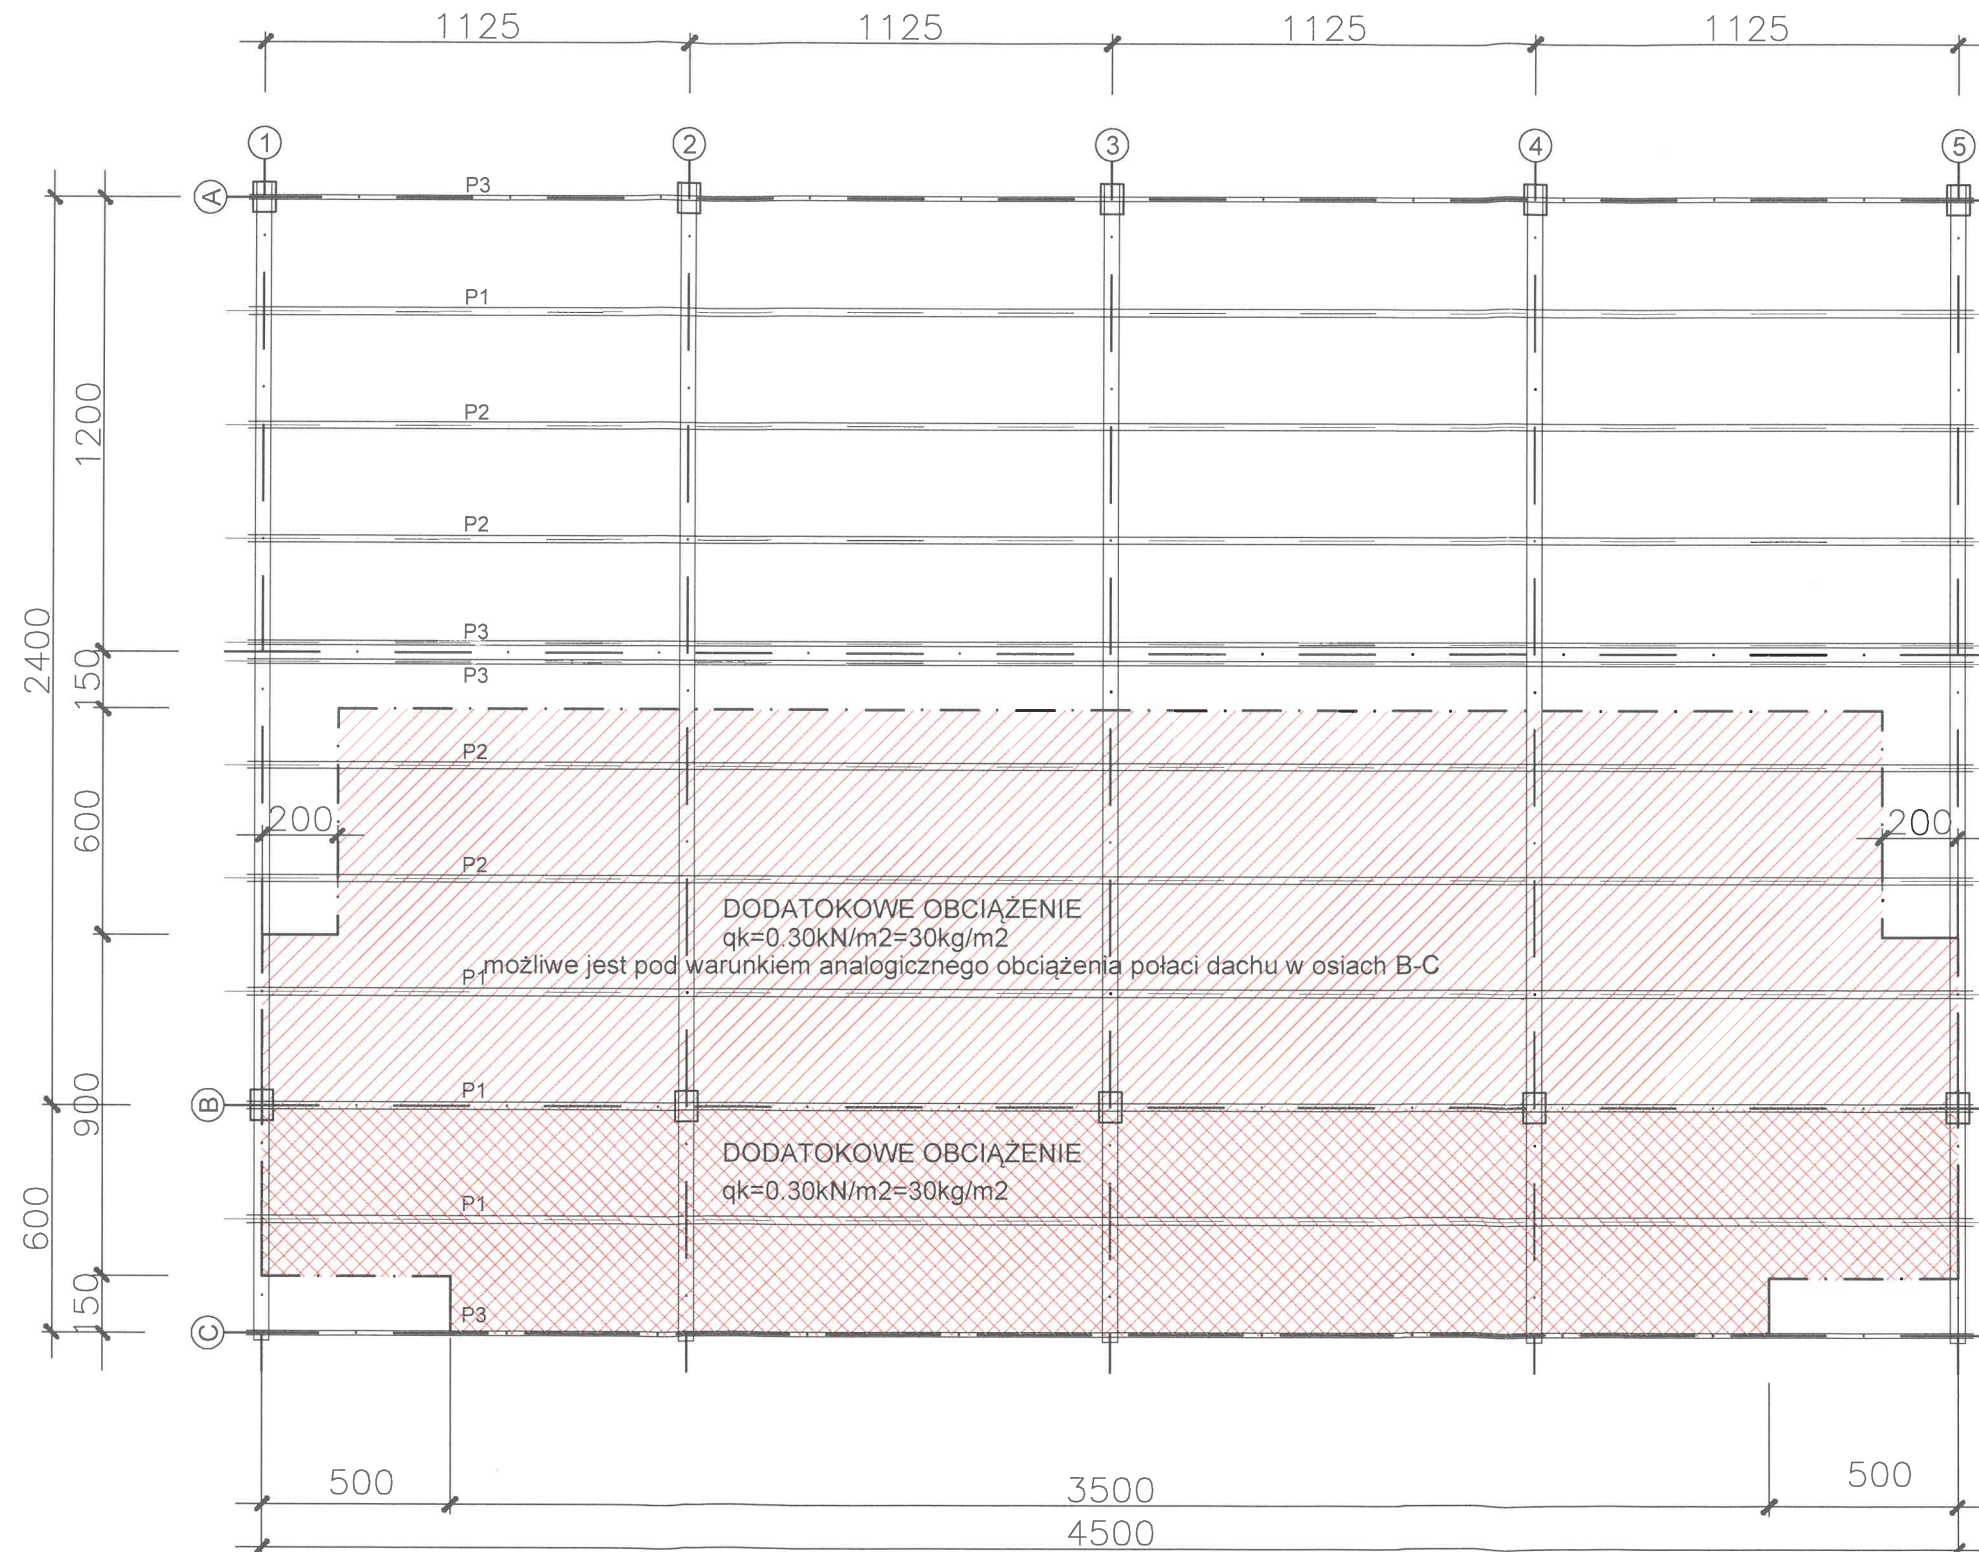
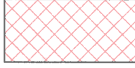



RZUT DACHU
ZAKRES MOŻLIWEGO DODATKOWEGO OBCIĄŻENIA
SKALA 1:200

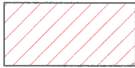

LEGENDA:

-  Połacie dachu, na której możliwe jest dodatkowe obciążenie charakt. 0,30kN/m²
-  Połacie dachu, na której możliwe jest dodatkowe obciążenie charakt. 0,30kN/m², pod warunkiem analogicznego obciążenia połaci dachu w osiach B-C

AGENCJA PROJEKTOWA ARCHIKOT		OCZYSZCZALNIA ŚCIEKÓW W CZECHOWICACH-DZIEDZICACH MAGAZYN OSADÓW OPINIA TECHNICZNA DOT. ZADASZENIA	
BRANZA: BUDOWLANA		RZUT DACHU ZAKRES DODATKOWEGO OBCIĄŻENIA	
PROJEKTANT: mgr inż. WOJCIECH ZIEMSKI UPR. BUD. NR SLK/6788/PBKb/16		PODPIS: 	NR PROJEKTU: 936-24-k
OPRACOWAŁ: UPR. BUD. NR	PODPIS:	SKALA: 1:200	RYS. NR: 01 DATA: 2024.11.