


WIDOK W1

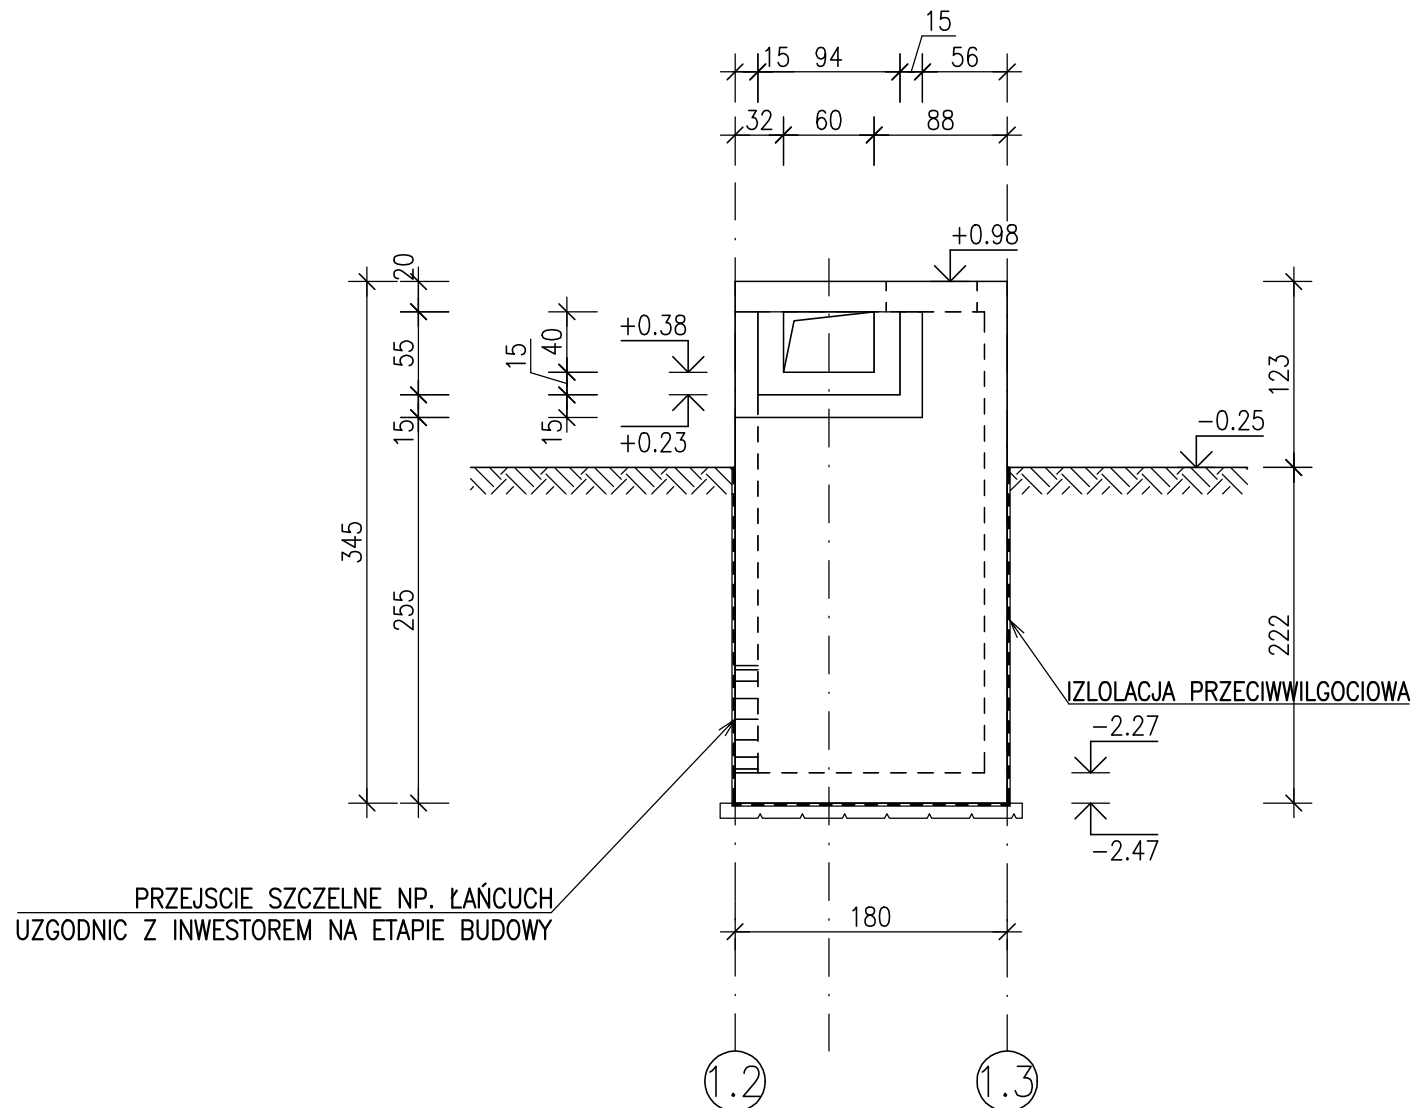

UWAGI:

1. WSZYSTKIE RZĘDNE ODNOSA SIĘ DO POZIOMU $\pm 0,00$ = WIERZCH ISTNIEJĄCEJ ŚCIANY ZBIORNIKA
2. WSZYSTKIE WYMIARY PODANO W [cm]
3. DANE MATERIAŁOWE:
 - BETON KONSTRUKCYJNY WYLEWANY NA BUDOWIE - C30/37 (B37) W8
 - STAL ZBROJENIOWA: A-IIIN (B500SP)
 - STRZEMIŃ: AIII-N (B500SP)
 - STAL PROFILOWA: S235JR
4. OTULENIE PRETÓW ZBROJENIOWYCH:
 - 50mm - OD STRONY CHUDEGO BETONU
 - 30mm - POZOSTAŁE KRAWĘDZIE
5. KLASA ŚRODOWISKA:
 - XC4, XA2, XF3
6. IZOLACJE CZĘŚCI PODZIEMNEJ:
 - POZIOMA - FOLIA IZOLACYJNA
 - ŚCIAN BOCZNYCH - ROZTWORY ASFALTOWE
7. RYSUNEK ROZPATRYWAĆ ŁĄCZNIE Z RYSUNKIEM ARCHITEKTONICZNYM I "BRANŻAMI"
8. FUNDAMENTY NALEŻY POSADOWIĆ NA WARSTWIE CHUDEGO BETONU C12/15 (B15) GR. 10cm
9. W TRAKCIE WYKONYWANIA ROBÓT FUNDAMENTOWYCH NALEŻY ZWRÓCIĆ UWAGĘ NA RODZAJ GRUNTU W POZIOMIE POSADOWIENIA.
W PRZYPADKU STWIERDZENIA SŁABEJ WARSTWY NALEŻY POGŁĘBIĆ WYKOP DO WARSTW NOŚNYCH, A RÓŻNICĘ WYSOKOŚCI WYPEŁNIĆ CHUDYM BETONEM C12/15 (B15)

	Haki pótkrągłe, haki proste, pętle		Pręty odgięte lub inne pręty zginane		
	Średnica prętów		Min. otulenie betonem mierzone prostopadłe do pł. zagięcia		
	$\varnothing < 20\text{mm}$	$\varnothing \geq 20\text{mm}$	$> 100\text{mm}$ oraz $> 7\varnothing$	$> 50\text{mm}$ oraz $> 3\varnothing$	$\leq 50\text{mm}$ oraz $\leq 3\varnothing$
	4Ø	7Ø	10Ø	15Ø	20Ø

REV NR:	DATA	ZAKRES :	PODPIS:

JEDNOSTKA PROJEKTOWA:

TEL. S.D. 506-141-117
TEL. J.Ł. 501-457-546

PRACOWNIA PROJEKTOWA

CONSED

www.CONSED.PL

e-mail: BIURO@CONSED.PL

NAZWA OBIEKTU:


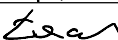
ZBIORNIK WÓD DESZCZOWYCH - NAPRAWA I MODERNIZACJA:
PODNIESIENIE ŚCIAN ZBIORNIKA, MODERNIZACJA ODPLYWU,
OPOMIAROWANIE.

ADRES:

PRZEDSIĘBIORSTWO INŻYNIERII MIĘSKIEJ SP. Z O.O.
UL. SZARYCH SZEREGÓW 2, 43-502 CZECHOWICE-DZIEDZICE

INWESTOR:

PRZEDSIĘBIORSTWO INŻYNIERII MIĘSKIEJ SP. Z O.O.
UL. SZARYCH SZEREGÓW 2, 43-502 CZECHOWICE-DZIEDZICE

	IMIĘ I NAZWISKO:	NR UPRAWNIENI:	PODPIS:
PROJEKTOWAŁ:	mgr inż. Szymon DUDA	SLK/3988/POOK/11	
SPRAWDZIŁ:	mgr inż. Jacek ŁACIAK	SLK/3987/POOK/11	

STADIUM :

PROJEKT WYKONAWCZY - KOMORA REWIZYJNA

DATA: 08.2025

BRANŻA :

KONSTRUKCJA

SKALA: 1:50

NAZWA RYSUNKU :

WIDOK ŚCIANY W1

NUMER RYSUNKU :

KR/04/0