



PRZĘKROJ E-E

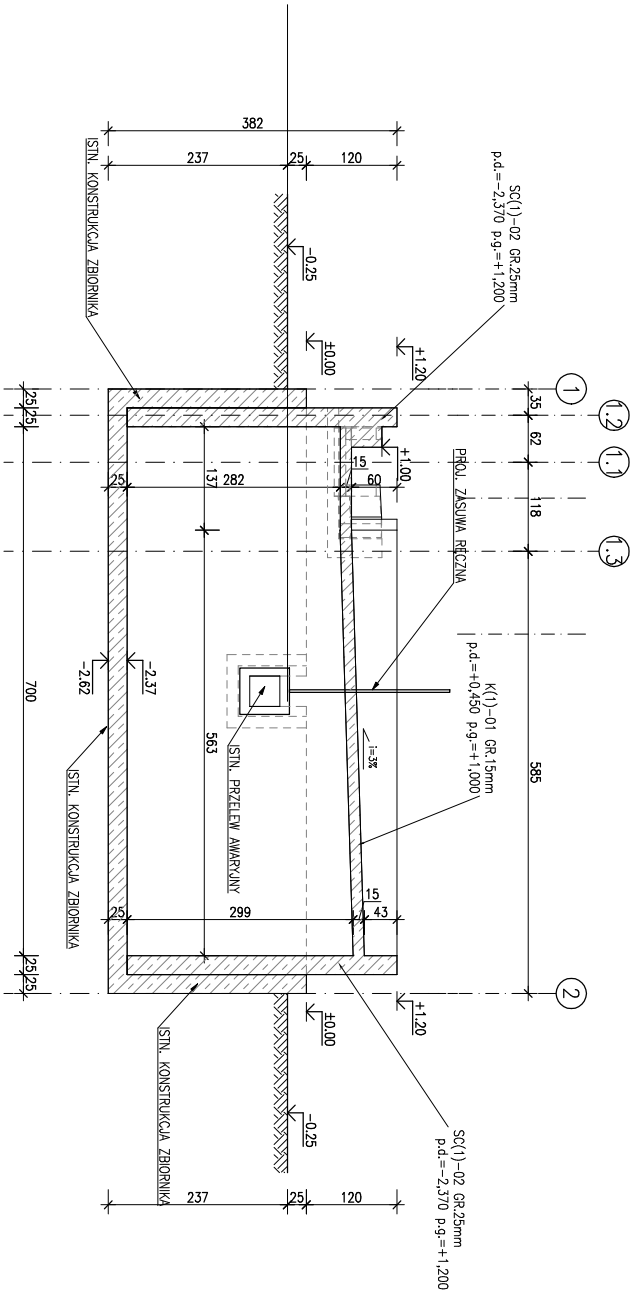

PRZĘKROJ F-F

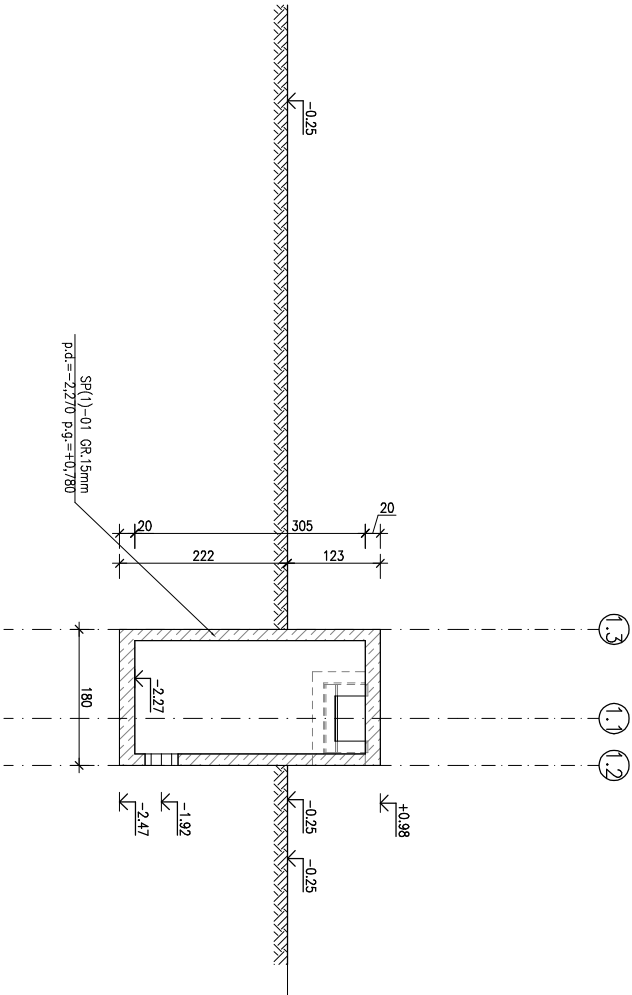

UWAGI:

- WSZYSTKIE RZĘDNE ODNOŚZĄ SIĘ DO POZIOMU ±0.00=WIERZCH ISTNIEJĄCEJ ŚCIANY ZBIORNIKA
- WSZYSTKIE WYMIARY PODANO W [cm]
- DANE MATERIAŁOWE:
  - BETON KONSTRUKCYJNY WYLEWANY NA BUDOWIE – C30/37 (B37) W8
  - STAL ZBROJENIOWA: A-IIIN (B500SP)
  - STRZEMIOWA: AIII-N (B500SP)
  - STAL PROFILOWA: S235JR
- OTULENIE PRETÓW ZBROJENIOWYCH:
  - 40mm
- KLASA ŚRODOWISKA:
  - XC4, XA2, XF3
- IZOLACJA ŚCIAN:
  - SYSTEM DO AGRESYWNEGO ŚRODOWISKA, NP. HYDROSTOP
- RYSUNEK ROZPATRYWAĆ ŁĄCZNIE Z RYSUNKIEM ARCHITEKTONICZNYM I "BRANŻAMI"
- DOPUSZCZA SIĘ ZASTOSOWANIE INNYCH ROZWIĄZAŃ TECHNICZNYCH, DOSTOSOWANYCH DO WYSTĘPUJĄCYCH WARUNKÓW, ORAZ UZGODNIONYCH Z PROJEKTEM.

WSZELKIE PRAWA AUTORSKIE ZASTRZEŻONE. Dz. U. z 1994 r. Nr 24, poz. 83			
JEDNOSTKA PROJEKTOWA: TEL. S.D. 506-141-117 TEL. J.L. 501-457-546		PRACOWNIA PROJEKTOWA <b>CONSED</b>	
NAZWA OBIEKTU: ZBIORNIK WÓD DESZCZOWYCH - NAPRAWA I MODERNIZACJA: PODNIIESIENIE ŚCIAN ZBIORNIKA, MODERNIZACJA ODPLYWU, OPOMIAROWANIE.		WWW.CONSED.PL e-mail: BIURO@CONSED.PL	
ADRES: PRZEDSIĘBIORSTWO INŻYNIERII MJEKIEJ SP. Z O.O. UL. SZARYCH SZEREGÓW 2, 43-502 CZECHOWICE-DZIEDZICE			
INWESTOR: UL. SZARYCH SZEREGÓW 2, 43-502 CZECHOWICE-DZIEDZICE			
IMIE I NAZWISKO:		NR UPRAWNIENI:	
PROJEKTOWAŁ: mgr inż. Szymon DUDA		PODPIS:	
SPRAWDZIŁ: mgr inż. Jacek ŁACIAK		SLK/3988/POOK/11	
STADIUM: PROJEKT WYKONAWCZY - ZBIORNIK GŁÓWNY		SLK/3987/POOK/11	
BRANŻA: KONSTRUKCJA		DATA: 08.2025	
NAZWA RYSUNKU:		SKALA: 1:100	
PRZĘKROJ E-E I F-F		NUMER RYSUNKU:	
		K/06/0	