PRZEKRÓJ C–C

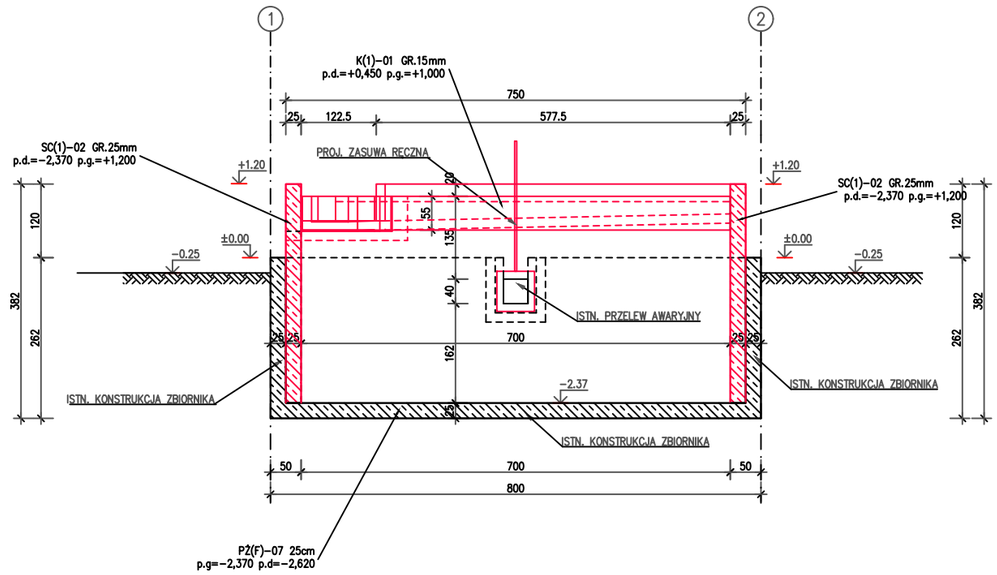

PRZEKRÓJ D–D

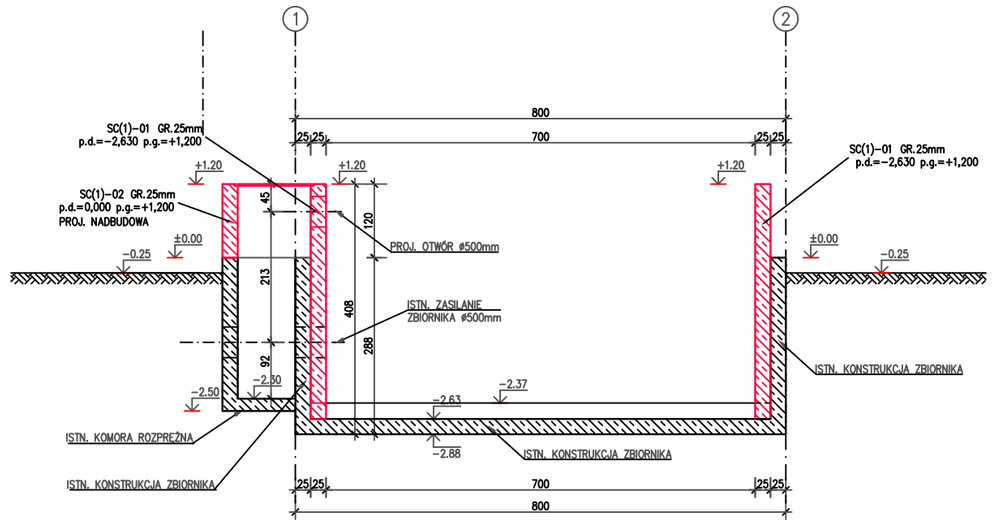

LEGENDA:

– ELEMENTY ISTNIEJĄCE

– ELEMENTY NOWOPROJEKTOWANE

UWAGI:

1. WSZYSTKIE RZĘDNE ODNOSZĄ SIĘ DO POZIOMU ±0,00=WIERZCH ISTNIEJĄCEJ ŚCIANY ZBIORNIKA
2. WSZYSTKIE WYMIARY PODANO W [cm]
3. DANE MATERIAŁOWE:
   - BETON KONSTRUKCYJNY WYLEWANY NA BUDOWIE – C25/30 (B30) W8
   - STAL ZBROJENIOWA: A–IIIN (RB 500W)
   - STRZEMIONA: AIII–N (RB 500W)
   - STAL PROFILOWA: S235JR
4. OTULENIE PRETÓW ZBROJENIOWYCH:
   - 50mm – FUNDAMENTY
   - 30mm – ELEMENTY WYLEWANE NA BUDOWIE
5. IZOLACJE CZĘŚCI PODZIEMNEJ:
   - POZIOMA – FOLIA IZOLACYJNA
   - ŚCIAN BOCZNYCH – ROZTWORY ASFALTOWE
6. RYSUNEK ROZPATRYWAĆ ŁĄCZNIE Z RYSUNKIEM ARCHITEKTONICZNYM I "BRANŻAMI"
7. FUNDAMENTY NALEŻY POSADOWIĆ NA WARSTWIE CHUDEGO BETONU C12/15 (B15) GR. 10cm
8. W TRAKCIE WYKONYWANIA ROBÓT FUNDAMENTOWYCH NALEŻY ZWRÓCIĆ UWAGĘ NA RODZAJ GRUNTU W POZIOMIE POSADOWIENIA.
   W PRZYPADKU STWIERDZENIA SŁABEJ WARSTWY NALEŻY POGŁĘBIĆ WYKOP DO WARSTW NOŚNYCH, A RÓŻNICĘ WYSOKOŚCI WYPEŁNIĆ CHUDYM BETONEM C12/15 (B15)

Inwestor: **Przedsiębiorstwo Inżynierii Mijeskiej Sp. z o.o. ul. Szarych Szeregów 2, 43-502 Czechowice-Dziedzice**			
Tytuł opracowania: Zbiornik wód deszczowych - naprawa i modernizacja: podniesienie ścian zbiornika, modernizacja odpływu, opomiarowanie.			
Stadium: **PROJEKT BUDOWLANY ZBIORNIK GŁÓWNY**			
Tytuł rysunku: **PRZEKRÓJ C-C i D-D**			Data: 02.09.2025
Projektant branży konstrukcyjnej	**mgr inż. Szymon Duda SLK/3988/POOK/11**		Skala: 1:100
Projektant sprawdzający branży konstrukcyjnej	**mgr inż. Jacek Łaciak SLK/3987/POOK/11**		Nr rysunku: 05/A