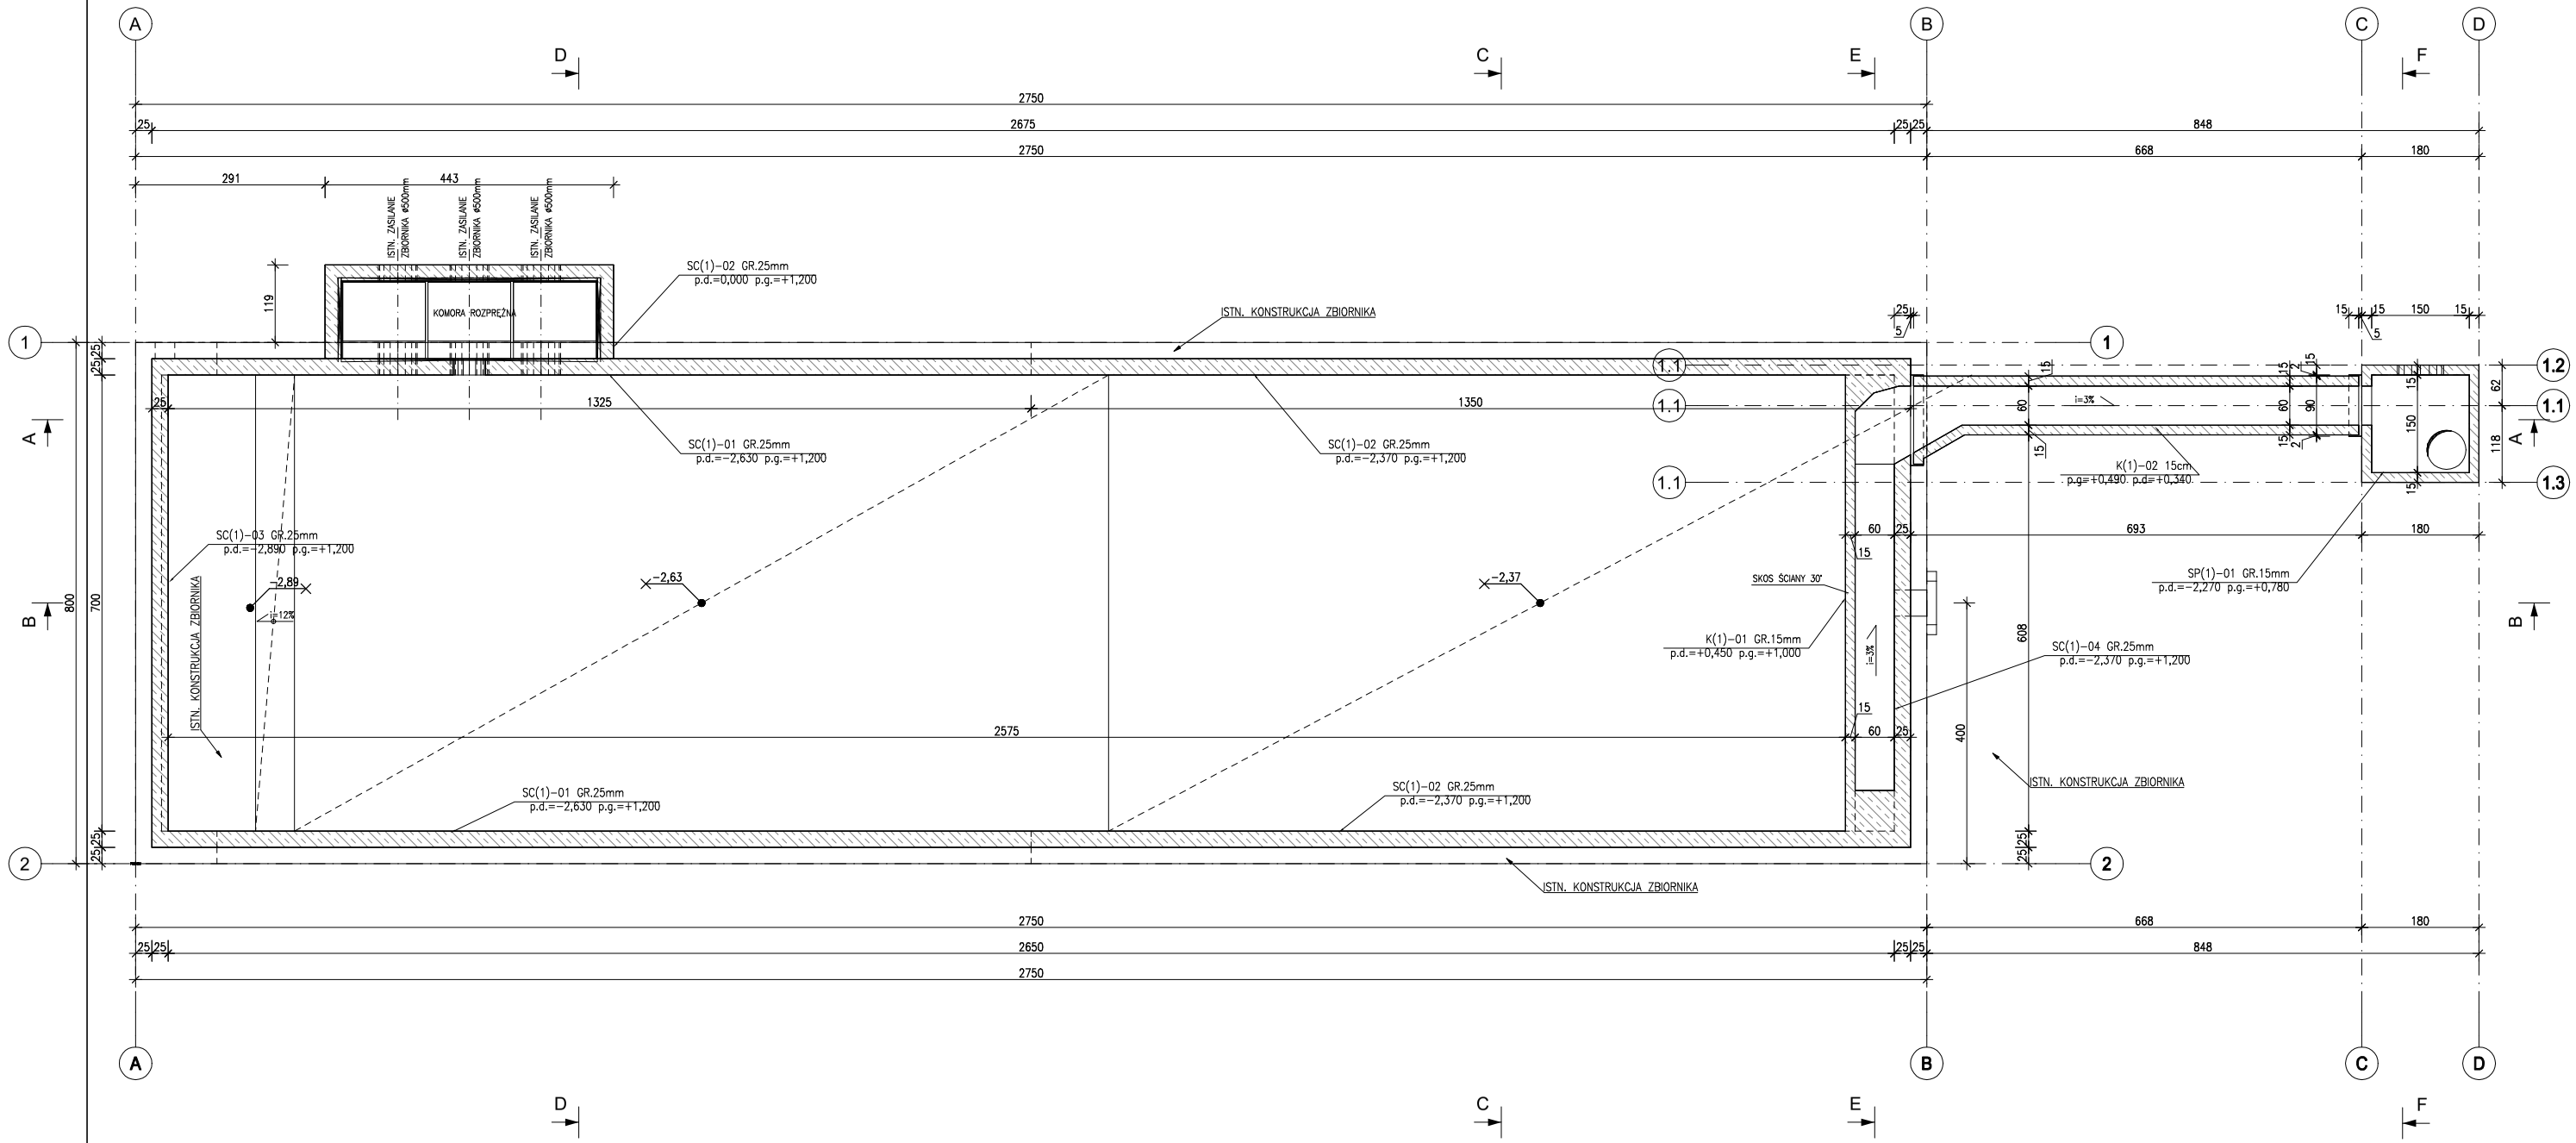

UWAGI:

1. WSZYSTKIE RZĘDNE ODNOSZĄ SIĘ DO POZIOMU ±0,00=WIERZCH ISTNIEJĄCEJ ŚCIANY ZBIORNIKA
2. WSZYSTKIE WYMIARY PODANO W [cm]
3. DANE MATERIAŁOWE:
   - BETON KONSTRUKCYJNY WYLEWANY NA BUDOWIE – C30/37 (B37) W8
   - STAL ZBROJENIOWA: A–IIIN (B500SP)
   - STRZEMIONA: AIII–N (B500SP)
   - STAL PROFILOWA: S235JR
4. OTULENIE PRETÓW ZBROJENIOWYCH: – 40mm
5. KLASA ŚRODOWISKA: – XC4, XA2, XF3
6. IZOLACJA ŚCIAN: – SYSTEM DO AGRESYWNEGO ŚRODOWISKA, NP. HYDROSTOP
7. RYSUNEK ROZPATRYWAĆ ŁĄCZNIE Z RYSUNKIEM ARCHITEKTONICZNYM I "BRANŻAMI"
8. DOPUSZCZA SIĘ ZASTOSOWANIE INNYCH ROZWIĄZAŃ TECHNICZNYCH, DOSTOSOWANYCH DO WYSTĘPUJĄCYCH WARUNKÓW, ORAZ UZGODNIONYCH Z PROJEKTANTEM.

REV NR:	DATA	ZAKRES :	PODPIS:

WSZELKIE PRAWA AUTORSKIE ZASTRZEŻONE. Dz. U. z 1994 r. Nr 24, poz. 83

JEDNOSTKA PROJEKTOWA:
TEL. S.D. 506-141-117
TEL. J.Ł. 501-457-546
PRACOWNIA PROJEKTOWA CONSED
www.CONSED.PL
e-mail: BIURO@CONSED.PL

NAZWA OBIEKTU: ZBIORNIK WÓD DESZCZOWYCH - NAPRAWA I MODERNIZACJA: PODNIESIENIE ŚCIAN ZBIORNIKA, MODERNIZACJA ODPŁYWU, OPOMIAROWANIE.

ADRES: PRZEDSIĘBIORSTWO INŻYNIERII MIJESKIEJ SP. Z O.O. UL. SZARYCH SZEREGÓW 2, 43-502 CZECHOWICE-DZIEDZICE

INWESTOR: PRZEDSIĘBIORSTWO INŻYNIERII MIJESKIEJ SP. Z O.O. UL. SZARYCH SZEREGÓW 2, 43-502 CZECHOWICE-DZIEDZICE

	IMIĘ I NAZWISKO:	NR UPRAWNIEŃ:	PODPIS:
PROJEKTOWAŁ:	mgr inż. Szymon DUDA	SLK/3988/POOK/11	
SPRAWDZIŁ:	mgr inż. Jacek ŁACIAK	SLK/3987/POOK/11	

STADIUM : PROJEKT WYKONAWCZY - ZBIORNIK GŁÓWNY
DATA: 08.2025
BRANŻA : KONSTRUKCJA
SKALA: 1:100
NAZWA RYSUNKU : RZUT PODSTAWOWY ZBIORNIKA
NUMER RYSUNKU : K/01/0