


Dane ewidencyjne dotyczące części granic przedstawionych na mapie ewidencyjnej określone zostały na podstawie mapy katastralnej w skali 1:2500, wykonanej ok. 1940r. Nie spełniają one pod względem dokładności kryteriów obowiązujących obecnie standardów technicznych. (§86 z Dz.U.2016.1034)

Linie rozgraniczające z MPZP:
MN, RM - tereny zabudowy mieszkaniowej jednorodzinnej i zagrodowej
MN - tereny zabudowy mieszkaniowej jednorodzinnej
MN - tereny zabudowy mieszkaniowo-usługowej
KDZ - tereny dróg i ulic publicznych klasy D (dojazdowe)
KDD - tereny dróg i ulic publicznych klasy D (dojazdowe)
KDL - tereny dróg i ulic publicznych klasy L
KDW - tereny dróg i ulic wewn. i ulic publicznych
R - tereny rolnicze
RUo - tereny produkcji rolniczej
RU - tereny obs. i ul. gospodarki rolnej
P - tereny obiektów produkcyjnych, składowych i magazynowych
PU - tereny produkcyjno-usługowe
T - tereny telekomunikacji
U - tereny zabudowy usługowej o charakterze publicznym
Uk - tereny i obiekty kultury religijnej
Ks - tereny obs. i ul. transportu samochodowego
WSp - tereny wód powierzchniowych i ul. i ul. ych
WSs - tereny wód powierzchniowych i ul. ych
Wp - tereny w. i ul. ych
Zi - tereny zieleni urz. i ul. ych
ZE - tereny zieleni nieur. i ul. ych
Zw - tereny zieleni nieur. i ul. ych

MAPA DO CELÓW PROJEKTOWYCH	
Oznaczenie kancelaryjne: GG.6640.331.2017	
Skala mapy 1:500	Data opracowania mapy: 26.10.2017r.
Miejscowość: Ligota, ul. Wapienicka, Bielska, Woleńska, Rolników, Zabrzeka i in.	
Jednostka ewidencyjna:	Identyfikator: 240204_5
Obręb ewidencyjny:	Nazwa: Czechowice-Dziedzice-obszar wiejski
	Identyfikator: 240204_5.0010
Nazwa układu współrzędnych	prostopadłych płaskich: 2000/6
	wysokości: Kronsztadt 86
Oznaczenie granic obszaru objętego przedmiotem aktualizacji	-----
Oznaczenie i informacje o służebnościach gruntowych mających wpływ na zagospodarowanie gruntów położonych w granicach projektowanej inwestycji	Nie sprawdzano służebności gruntowych mających wpływ na zagospodarowanie gruntów położonych w granicach projektowanej inwestycji
Granice ewidencyjne działek	Zgodnie z mapą ewidencyjną
Informacja o użytkach gruntowych i klasach gleboznawczych	Kontury użytków gruntowych i klas gleboznawczych zgodnie z treścią mapy ewidencyjnej
Informacja o uzgodnieniach branżowych	Nie wykonano uzgodnień branżowych. Nie wyklucza się istnienia w terenie urządzeń podziemnych nie wykazanych na mapie
Wykonawca:	Geodeta uprawniony:

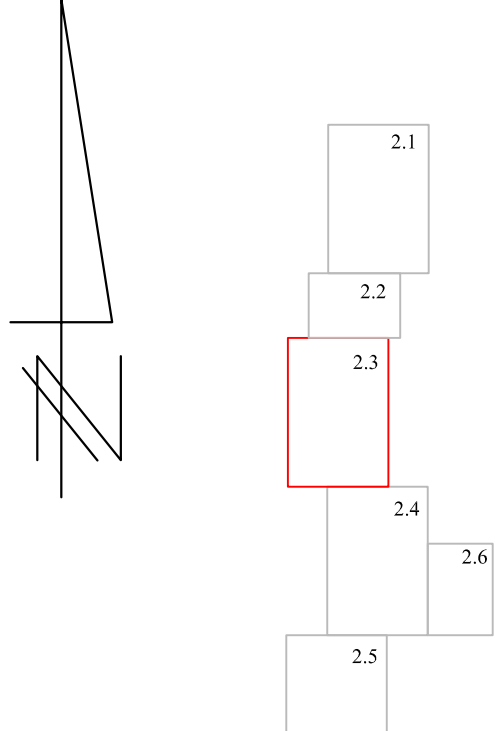

OZNACZENIA

- zakres opracowania
- Projektowane uzbrojenie:
- kanał gravitacyjny
 - rurociąg tłoczny
 - przewidywana do budynków (nie objęte wnioskami)
 - komora przewietrzeniowa Ø2,5 [m]
 - otwór geologiczny
- Istniejące uzbrojenie:
- sieć energetyczna
 - sieć gazowa
 - sieć telekomunikacyjna
 - sieć wodociągowa
 - kanalizacja deszczowa

Niniejsza mapa jest kopią mapy do celów projektowych.

ALL-PRO CONSULTING sp. z o.o.	
Projektował: mgr inż. Pacuła Piotr nr upr. SLK/4463/POOS/12	Inwestycja: „Budowa sieci kanalizacyjnej na terenie sołectwa Ligota - Centrum”
Opracował: inż. Klaudiusz Martyniak	Stadium: Projekt budowlany
Sprawił: mgr inż. Joanna Schibiorek nr upr. SLK/4463/POOS/10	Tytuł rysunku: Projekt zagospodarowania terenu
Data: 01.2018	Skala: 1:1000
Nr zlecenia: 28-P-K-17	Nr rysunku: 2.3