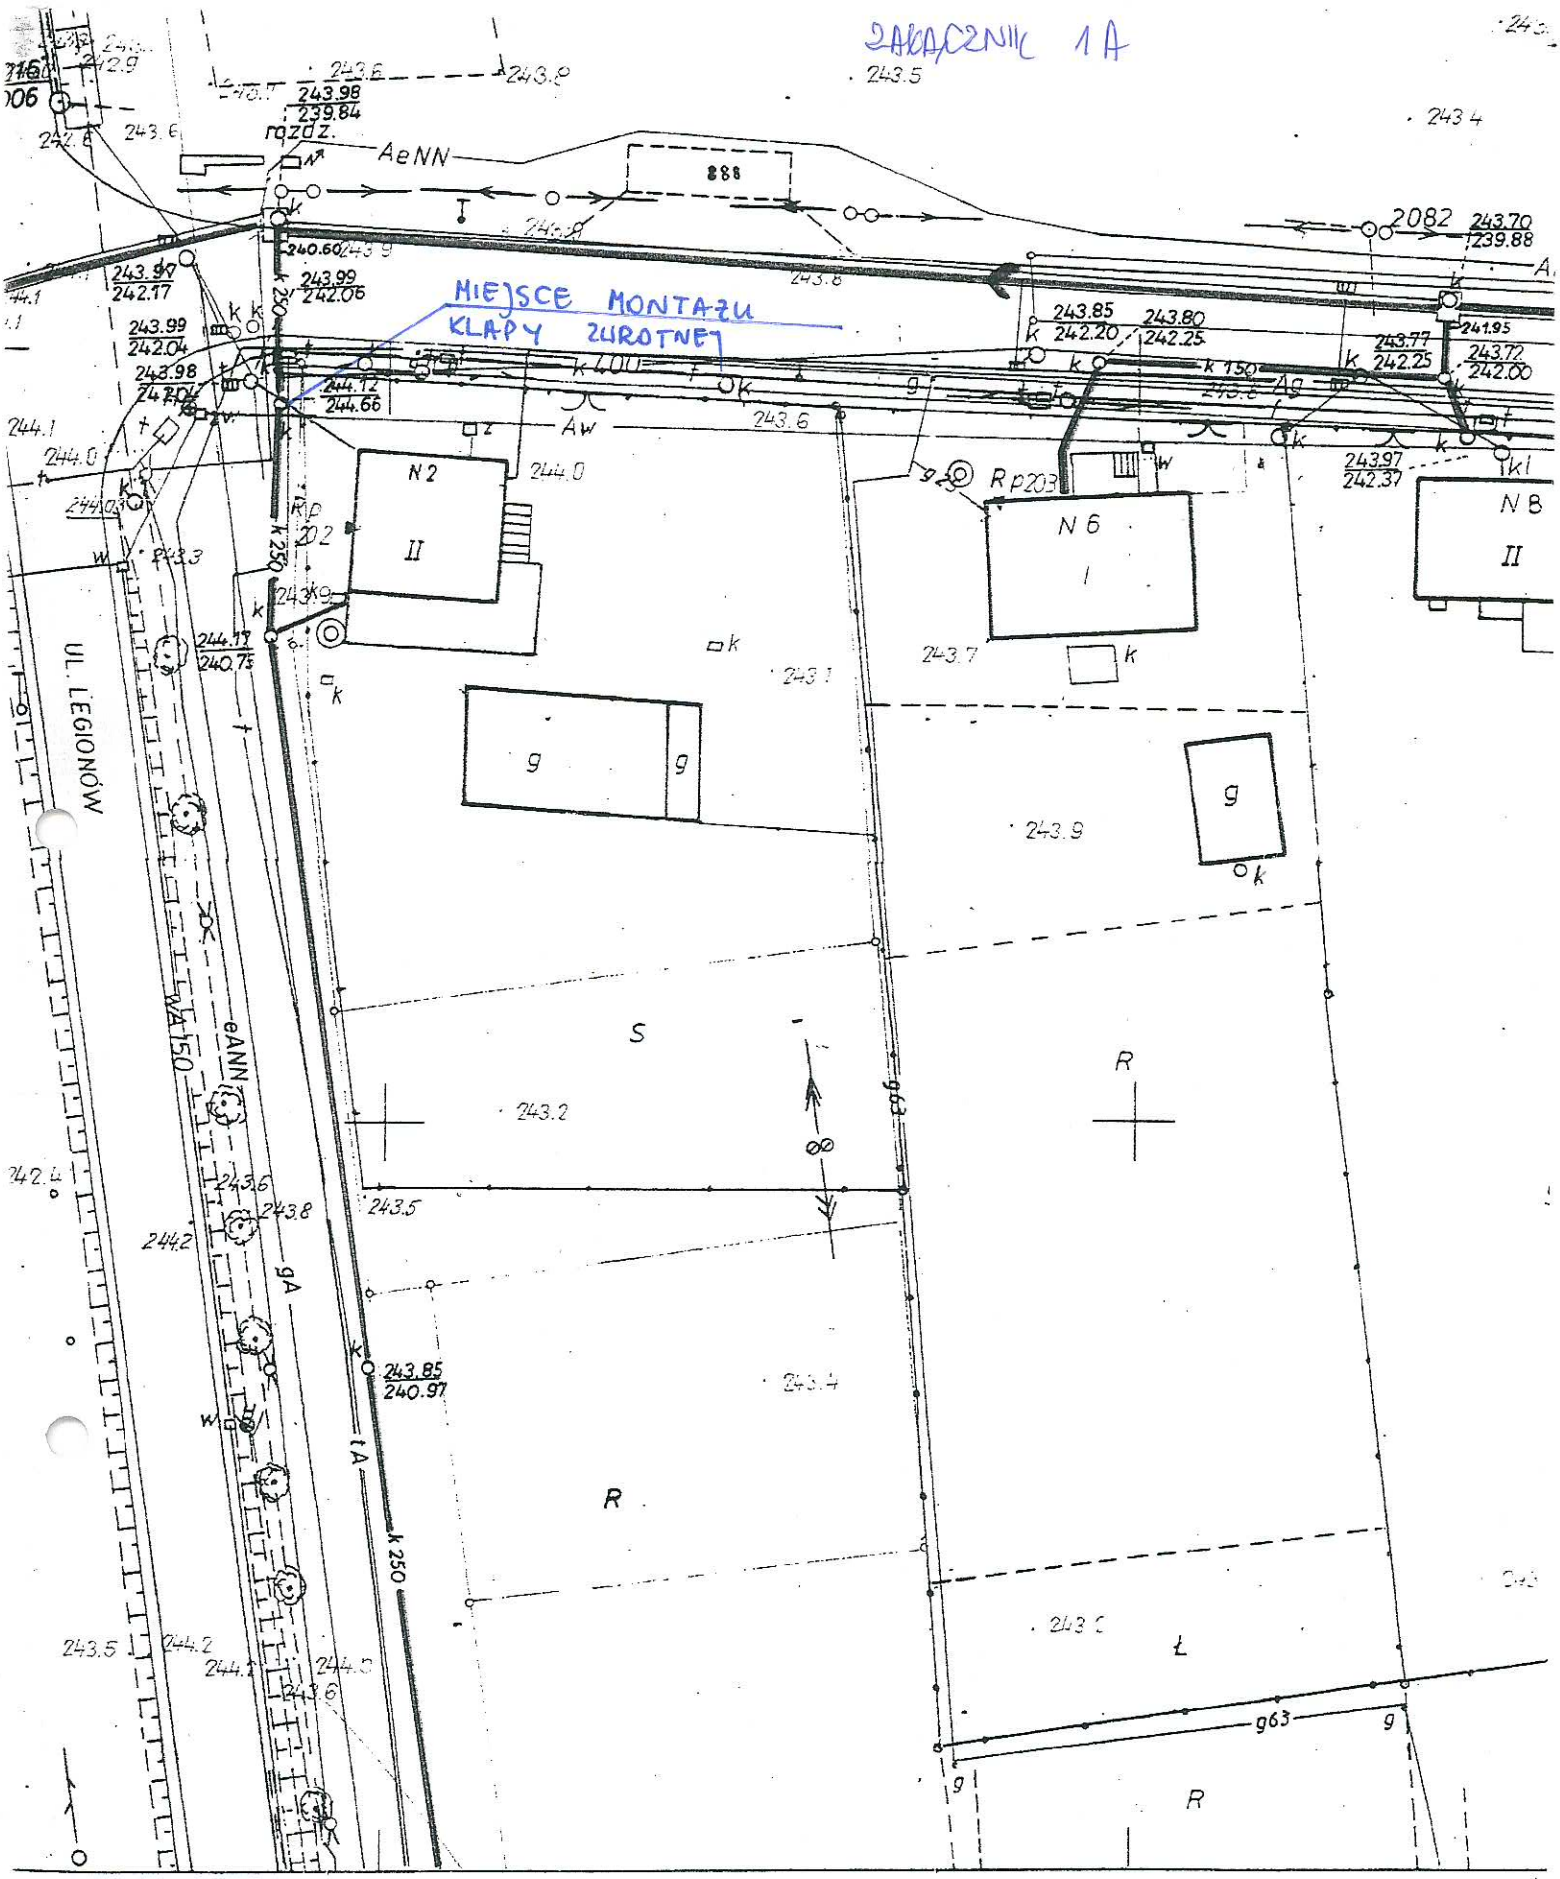ZAŁĄCZNIK 1A