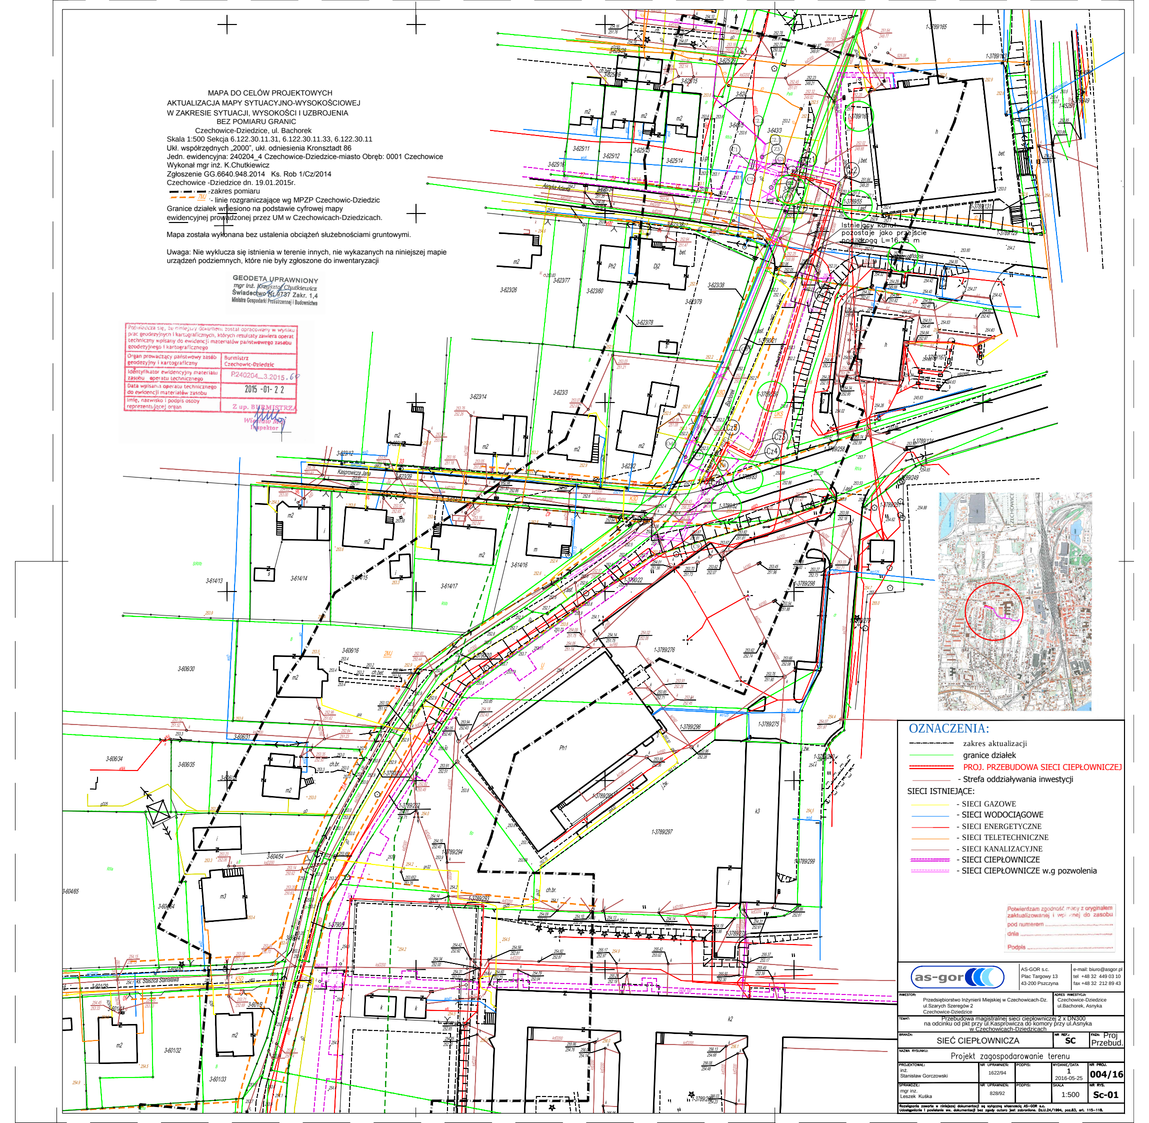
MAPA DO CELÓW PROJEKTOWYCH
AKTUALIZACJA MAPY SYTUACYJNO-WYSOKOŚCIOWEJ
W ZAKRESIE SYTUACJI, WYSOKOŚCI I UZBROJENIA
BEZ POMIARU GRANIC
Czechowice-Dziedzice, ul. Bachorek
Skala 1:500 Sekcja 6.122.30.11.31, 6.122.30.11.33, 6.122.30.11
Ukł. współrzędnych „2000", ukł. odniesienia Kronsztadt 86
Jedn. ewidencyjna: 240204_4 Czechowice-Dziedzice-miasto Obręb: 0001 Czechowice
Wykonał mgr inż. K.Chutkiewicz
Zgłoszenie GG.6640.948.2014 Ks. Rob 1/Cz/2014
Czechowice -Dziedzice dn. 19.01.2015r.
-zakres pomiaru
- linie rozgraniczające wg MPZP Czechowic-Dziedzic
Granice działek wniesiono na podstawie cyfrowej mapy ewidencyjnej prowadzonej przez UM w Czechowicach-Dziedzicach.
Mapa została wykonana bez ustalenia obciążeń służebnościami gruntowymi.
Uwaga: Nie wyklucza się istnienia w terenie innych, nie wykazanych na niniejszej mapie urządzeń podziemnych, które nie były zgłoszone do inwentaryzacji
GEODETA UPRAWNIONY
mgr inż. Krzysztof Chutkiewicz
Świadectwo Nr 9737 Zakr. 1,4
Ministra Gospodarki Przestrzennej i Budownictwa
Poświadcza się, że niniejszy dokument został opracowany w wyniku prac geodezyjnych i kartograficznych, których rezultaty zawiera operat techniczny wpisany do ewidencji materiałów państwowego zasobu geodezyjnego i kartograficznego
Organ prowadzący państwowy zasób geodezyjny i kartograficzny
Burmistrz Czechowic-Dziedzic
Identyfikator ewidencyjny materiału zasobu operatu technicznego
P.240204_3.2015.60
Data wpisania operatu technicznego do ewidencji materiałów zasobu
2015-01-22
Imię, nazwisko i podpis osoby reprezentującej organ
Z up. BURMISTRZA
Inspektor
OZNACZENIA:
zakres aktualizacji
granice działek
PROJ. PRZEBUDOWA SIECI CIEPŁOWNICZEJ
- Strefa oddziaływania inwestycji
SIECI ISTNIEJĄCE:
- SIECI GAZOWE
- SIECI WODOCIĄGOWE
- SIECI ENERGETYCZNE
- SIECI TELETECHNICZNE
- SIECI KANALIZACYJNE
- SIECI CIEPŁOWNICZE
- SIECI CIEPŁOWNICZE w.g pozwolenia
Potwierdzam zgodność mapy z oryginałem zaktualizowanej i wpisanej do zasobu
pod numerem
dnia
Podpis
as-gor
AS-GOR s.c.
Plac Targowy 13
43-200 Pszczyna
e-mail: biuro@asgor.pl
tel +48 32 449 03 10
fax +48 32 212 89 43
INWESTOR:
Przedsiębiorstwo Inżynierii Miejskiej w Czechowicach-Dz.
ul.Szarych Szeregów 2
Czechowice-Dziedzice
ADRES INWESTYCJI:
Czechowice-Dziedzice
ul.Bachorek, Asnyka
TEMAT:
Przebudowa magistralnej sieci ciepłowniczej 2 x DN300
na odcinku od pkt przy ul.Kasprowicza do komory przy ul.Asnyka
w Czechowicach-Dziedzicach
BRANŻA:
SIEĆ CIEPŁOWNICZA
NR REF.:
SC
FAZA:
Proj Przebud.
NAZWA RYSUNKU:
Projekt zagospodarowanie terenu
PROJEKTOWAŁ:
inż. Stanisław Gorczowski
NR UPRAWNIEŃ:
1622/94
PODPIS:
WYDANIE/DATA
1
2016-05-25
NR PROJ.
004/16
SPRAWDZIŁ:
mgr inż. Leszek Kuśka
NR UPRAWNIEŃ:
828/92
PODPIS:
SKALA
1:500
NR RYS.
Sc-01
Rozwiązania zawarte w niniejszej dokumentacji są wyłączną własnością AS-GOR s.c.
Udostępnianie i powielanie ww. dokumentacji bez zgody autora jest zabronione. Dz.U.24/1994, poz.83, art. 115-118.