MAPA DO CELÓW PROJEKTOWYCH
AKTUALIZACJA MAPY SYTUACYJNO-WYSOKOŚCIOWEJ
W ZAKRESIE SYTUACJI, WYSOKOŚCI I UZBROJENIA
BEZ POMIARU GRANIC
Czechowice-Dziedzice, ul. Bachorek
Skala 1:500 Sekcja 6.122.30.11.31, 6.122.30.11.33, 6.122.30.11
Ukł. współrzędnych „2000”, ukł. odniesienia Kronsztadt 86
Jedn. ewidencyjna: 240204_4 Czechowice-Dziedzice-miasto Obręb: 0001 Czechowice
Wykonał mgr inż. K.Chutkiewicz
Zgłoszenie GG.6640.948.2014 Ks. Rob 1/Cz/2014
Czechowice -Dziedzice dn. 19.01.2015r.
-zakres pomiaru
- linie rozgraniczające wg MPZP Czechowic-Dziedzic
Granice działek wniesiono na podstawie cyfrowej mapy
ewidencyjnej prowadzonej przez UM w Czechowicach-Dziedzicach.

Mapa została wykonana bez ustalenia obciążeń służebnościami gruntowymi.

Uwaga: Nie wyklucza się istnienia w terenie innych, nie wykazanych na niniejszej mapie urządzeń podziemnych, które nie były zgłoszone do inwentaryzacji

GEODETA UPRAWNIONY
mgr inż. Krzysztof Chutkiewicz
Świadectwo Nr 9737 Zakr. 1,4
Ministra Gospodarki Przestrzennej i Budownictwa

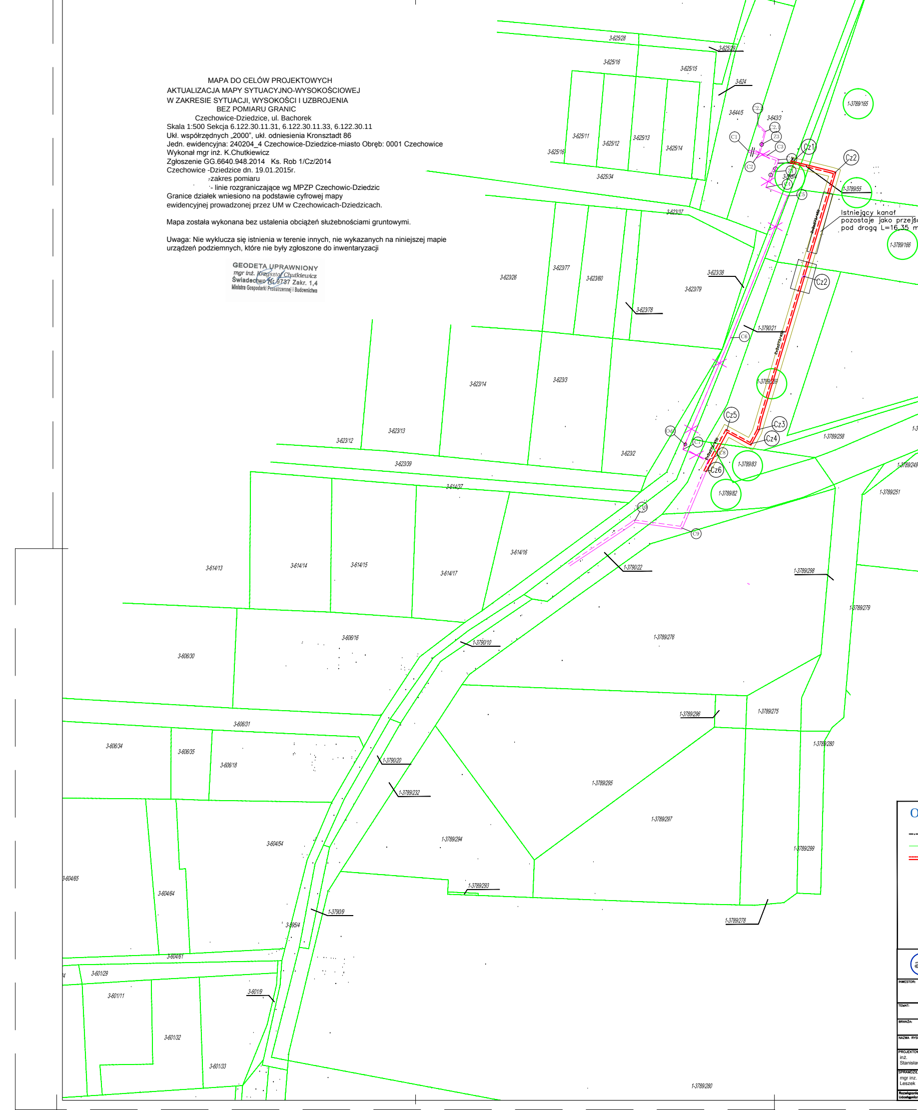

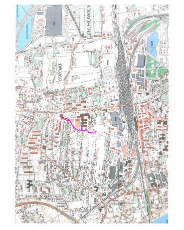

OZNACZENIA:

- zakres aktualizacji
- granice działek
- PROJ. PRZEBUDOWA SIECI CIEPŁOWNICZEJ

AS-GOR s.c.
Plac Targowy 13
43-200 Pszczyna

e-mail: biuro@asgor.pl
tel +48 32 449 03 10
fax +48 32 212 89 43

INWESTOR: Przedsiębiorstwo Inżynierii Miejskiej w Czechowicach-Dz. ul.Szarych Szeregów 2 Czechowice-Dziedzice			ADRES INWESTYCJI: Czechowice-Dziedzice ul.Bachorek, Asnyka	
TEMAT: Przebudowa magistralnej sieci ciepłowniczej 2 x DN300 na odcinku od pkt przy ul.Kasprowicza do komory przy ul.Asnyka w Czechowicach-Dziedzicach				
BRANŻA: SIEĆ CIEPŁOWNICZA			NR REF.: SC	FAZA: Proj Przebud.
NAZWA RYSUNKU: Projekt zagospodarowanie terenu – własnościówka				
PROJEKTOWAŁ: inż. Stanisław Gorczowski	NR UPRAWNIEŃ: 1622/94	PODPIS:	WYDANIE/DATA 1 2016-01-25	NR PROJ. 004/16
SPRAWDZIŁ: mgr inz. Leszek Kuśka	NR UPRAWNIEŃ: 828/92	PODPIS:	SKALA 1:500	NR RYS. Sc-02

Rozwiązania zawarte w niniejszej dokumentacji są wyłączną własnością AS-GOR s.c.
Udostępnianie i powielanie ww. dokumentacji bez zgody autora jest zabronione. Dz.U.24/1994, poz.83, art. 115–118.