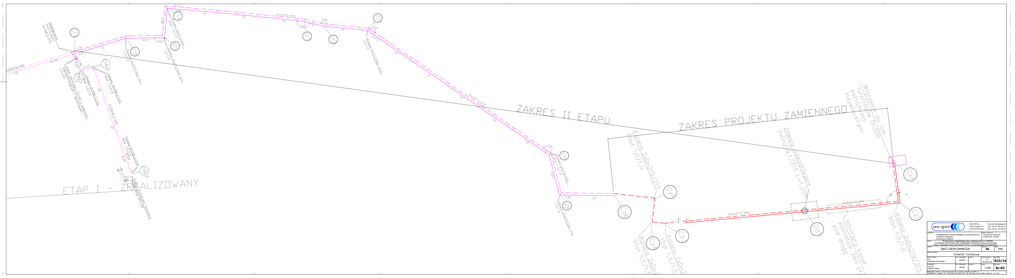

ETAP I - ZREALIZOWANY
ZAKRES II ETAPU
ZAKRES PROJEKTU ZAMIENNEGO
2xD273/450
2xDz273/450
2xD168,3/315
C17
C16
C16/1
C16/2
C16/3
C15
C14
C13
C12
C11
C10
C9
Cz1
Cz2
Cz3
Cz4
Cz5
Cz6
Od
Odgałęzienie Dn273/450/ Dn168,3/315
Zawór odcinający Dn150 z zaworami odpowietrzającymi i spustowymi L=2,0m
Kolano Dn168,3/315 90st 1,0/1,0
Kolano Dn273/450 15st 1,5/1,5
Kolano Dn273/450 90st 1,5/1,5
Kolano Dn273/450 10st 1,5/1,5
Kolano Dn273/450 45st 1,5/1,5
Kolano Dn273/450 75st 1,5/1,5
Kolano izolacyjne izolowane Dn168,3/315 90st R=1,30
Włączenie do istn. rurociągów Dn300 kształtkami indywidualnymi
Kolana 2xDn219/315 90st 1,0/1,0
Zawory odwadniające 2xDn21,9/315 L=1,20m
Kolana 2xDn219/315 90st 1,5/1,5
Kolana 2xDn219/315 15st 1,5/1,5
Istniejący kanał pozostaje jako przepust pod drogą
Kolana 2xDn219/315 90st 1,0/1,0
12
11,75
1,76
1,31
1,92
2,27
2,17
8,67
4,77
3,03
6,09
3,45
3,02
9,65
8,19
172°
174°
173°
177°

as-gor

AS-GOR s.c.
Plac Targowy 13
43-200 Pszczyna

e-mail: biuro@asgor.pl
tel: +48 32 449 03 10
fax +48 32 212 89 43

INWESTOR: Przedsiębiorstwo Inżynierii Miejskiej w Czechowicach-Dz. ul.Szarych Szeregów 2 Czechowice-Dziedzice	ADRES INWESTYCJI: Czechowice-Dziedzice ul.Bachorek, Asnyka

TEMAT:
Przebudowa magistralnej sieci ciepłowniczej 2 x DN300
na odcinku od komory przy ul.Bachorek do komory przy ul.A.Asnyka
wraz z odcinkami sieci na terenie ZSTiL w Czechowicach-Dziedzicach

BRANŻA: SIEĆ CIEPŁOWNICZA	NR REF.: **SC**	FAZA: PW

NAZWA RYSUNKU:
Schemat montażowy

PROJEKTOWAŁ: inż. Stanisław Gorczowski	NR UPRAWNIEŃ: 1622/94	PODPIS:	WYDANIE/DATA 1 2015-03-25	NR PROJ. **023/14**
SPRAWDZIŁ: mgr inż. Leszek Kuśka	NR UPRAWNIEŃ: 828/92	PODPIS:	SKALA 1:200	NR RYS. **Sc-03**

Rozwiązania zawarte w niniejszej dokumentacji są wyłączną własnością AS-GOR s.c.
Udostępnianie i powielanie ww. dokumentacji bez zgody autora jest zabronione. Dz.U.24/1994, poz.83, art. 115-118.