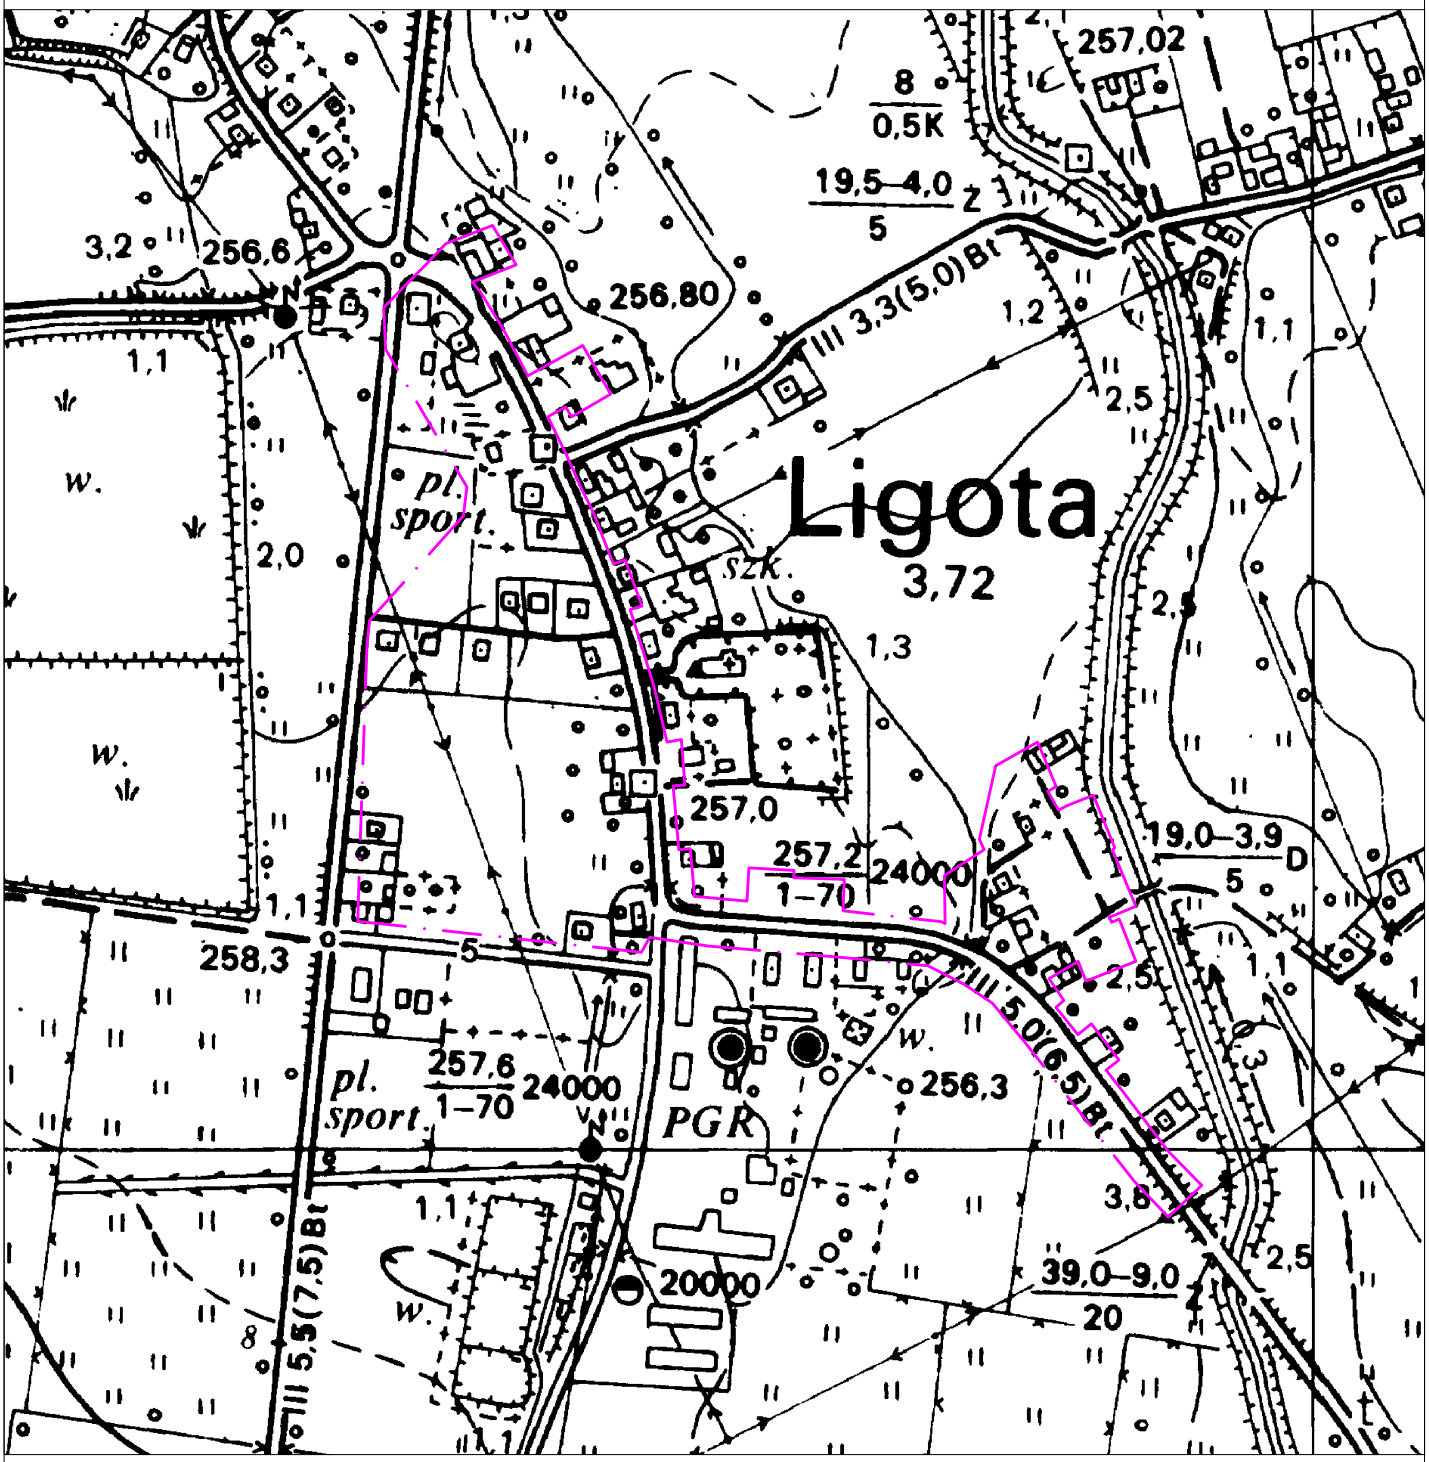

ZAKRES OPRACOWANIA

NINIEJSZY PROJEKT JEST WŁASNOŚCIĄ FIRMY EKOSANITECH WSZELKIE PRAWA ZASTRZEŻONE

Jednostka proj.: EkoSanitech
Marcin Kominek
43-502 Czechowice-Dziedzice, ul. Wyspiańskiego 19/7
tel.: 691-958-651, e-mail: biuro@ekosanitech.pl

Inwestor: PIM Sp. z o.o.
43 - 502 Czechowice-Dziedzice, ul. Szarych Szeregów 2

Branża: sanitarna

Zadanie: Projekt budowlano-wykonawczy przebudowy sieci wodociągowej wraz z przyłączami do budynków przy ul. Bielskiej od komory redukcyjnej przy ul. Zabrzeskiej w Ligocie do komory zakupowej w Mazańcowicach za budynkiem nr 661, przy ul. Rolników od budynku nr 29 do komory redukcyjnej przy ul. Zabrzeskiej w Ligocie
ETAP - II

Nr proj.: 2515

Data: 10.2016r

Nazwa rysunku:
MAPA ORIENTACYJNA

Skala: 1:5000

Projektował: mgr inż. Tomasz Nawieśniak (SLK/0660/PWOS/04)	podpis	RYS. 1.1
Sprawdził: mgr inż. Grzegorz Marek (SLK/IS/6196/09)	podpis	
Opracował: mgr inż. Marcin Kominek	podpis	