MAPA DO CELÓW PROJEKTOWYCH

Oznaczenie kancelaryjne zgłoszenia pracy geodezyjnej		GG.6640.19.2016
Skala mapy	1:500	Data opracowania mapy: 01.03.2016
Miejscowość	Czechowice-Dziedzice	na działki
Jednostka ewidencyjna		identyfikator: 240204_5
		nazwa: Czechowice-Dziedzice - obszar wiejski
Obręb ewidencyjny		identyfikator: 0005
		nazwa: Ligota
Nazwa układu współrzędnych		prostokątnych płaskich: 2000/6
		wysokości: Kronsztadt 1986
Oznaczenie granic obszaru, który był przedmiotem aktualizacji		
Oznaczenie i informacje o służebnościach gruntowych mających wpływ na zagospodarowanie gruntów zlokalizowanych w granicach projektowanej inwestycji		Nie badano służebności gruntowych w zakresie opracowania. Nie dotyczy obiektów liniowych uzbrojenia terenu.
Informacja o granicach nieruchomości		Granice nieruchomości pochodzą z bezpośredniego pomiaru, spełniając wymogi dokładnościowe.
Informacja o użytkach gruntowych i klasach gleboznawczych		Zgodne z treścią mapy zasadniczej
Informacja o ZUD		1. ZUD - GG.6630.76.2015 wkreślono linią:
		Projektowana sieć teletechniczna
Informacja o miejscowym planie zagospodarowania przestrzennego		Linie rozgraniczające MPZP wkreślono linią:

Kaczmarczyk Przedsiębiorstwo Usług Geodezyjnych i Kartograficznych Spółka Cywilna
43-502 Czechowice-Dziedzice
ul. Wyspiańskiego 27/5, tel. 32 215 19 52
NIP 6521724614 Regon 360213754
Jolanta Kaczmarczyk
Prezes Spółki

GEODETA UPRAWNIONY
Tomasz Marek
43-502 Czechowice-Dziedzice
ul. Wyspiańskiego 27/5

Potwierdzam się, że niniejszy dokument został opracowany w wyniku prac geodezyjnych i kartograficznych, których rezultaty zawarte zostały w operacie technicznym wykazy do ewidencji materiałów państwowego zasobu geodezyjnego i kartograficznego

Organ prowadzący państwowy zasób geodezyjny i kartograficzny	Burmistrz Czechowic-Dziedzic
Identyfikator ewidencyjny materiału zasobu - operatu technicznego	P.240204.3.2016.213
Data wpisania operatu technicznego do ewidencji materiałów zasobu	2016 -03- 22
Imię, nazwisko i podpis osoby reprezentującej organ	Z up. BURMISTRZA Inż. Tomasz Kaczmarczyk Kierownik Referatu Inżynierii Miejskiej

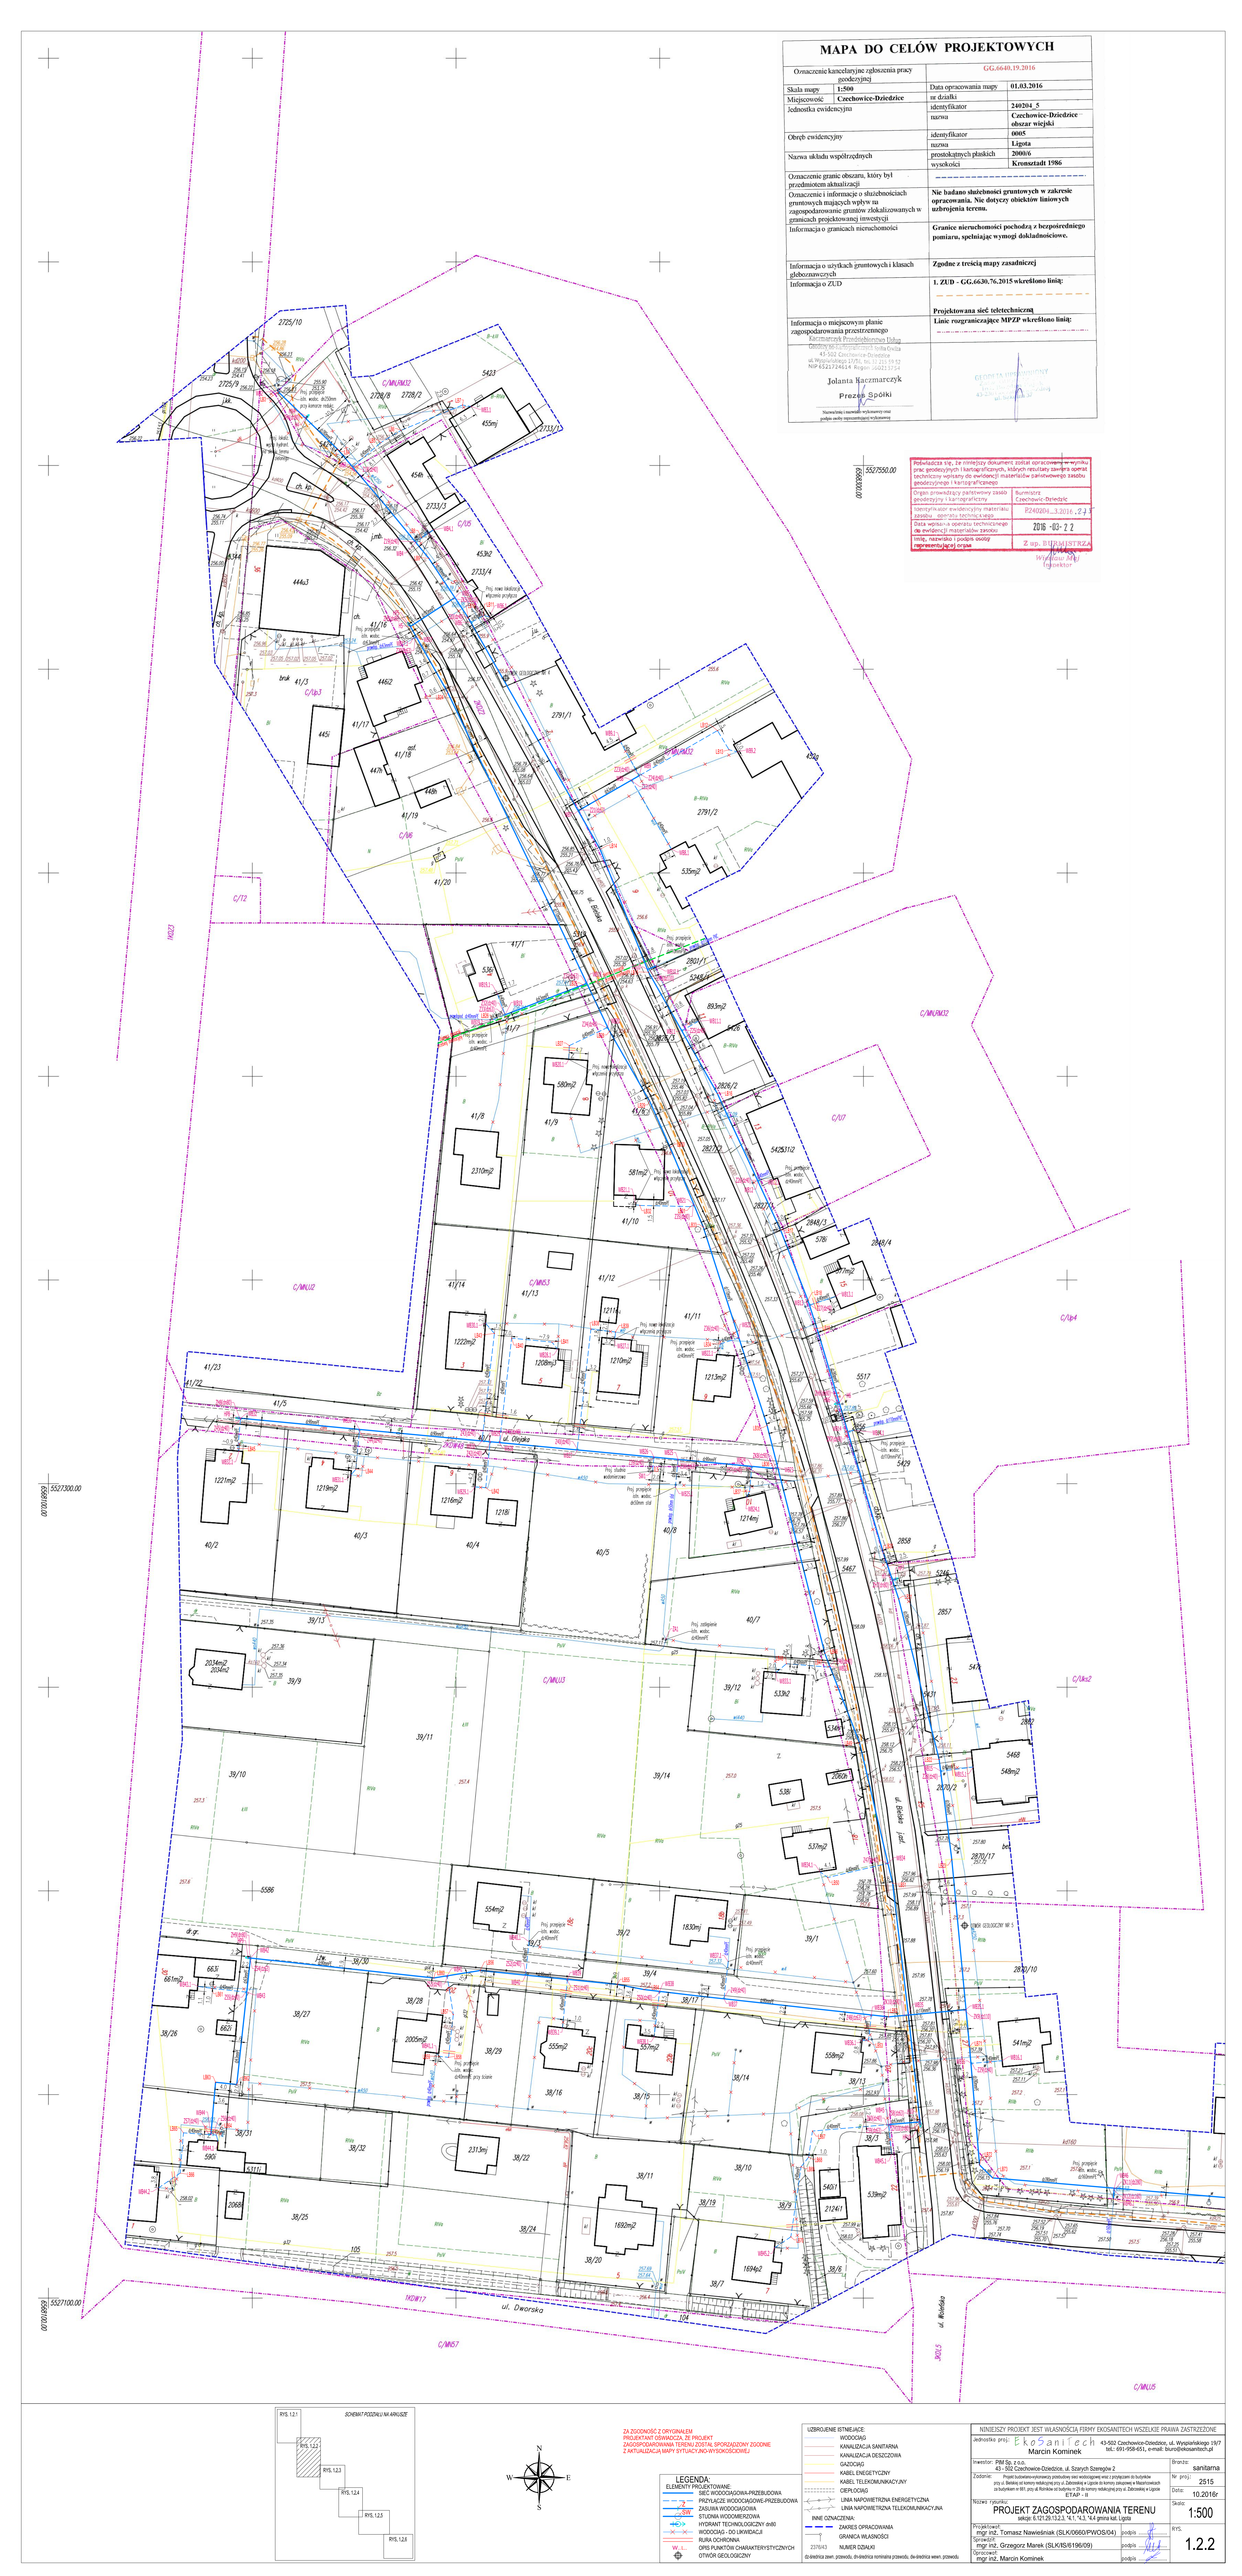

SCHEMAT PODZIAŁU NA ARKUSZE

RYS. 1.2.1
RYS. 1.2.2
RYS. 1.2.3
RYS. 1.2.4
RYS. 1.2.5
RYS. 1.2.6

ZA ZGODNOŚĆ Z ORYGINAŁEM PROJEKTANT OŚWIADCZA, ŻE PROJEKT ZAGOSPODAROWANIA TERENU ZOSTAŁ SPORZĄDZONY ZGODNIE Z AKTUALIZACJĄ MAPY SYTUACYJNO-WYSOKOŚCIOWEJ

LEGENDA:
ELEMENTY PROJEKTOWANE:
- SIEĆ WODOCIĄGOWA-PRZEBUDOWA
- PRZYŁĄCZE WODOCIĄGOWE-PRZEBUDOWA
- ZASUWA WODOCIĄGOWA
- STUDNIA WODOMIERZOWA
- HYDRANT TECHNOLOGICZNY dn80
- WODOCIĄG - DO LIKWIDACJI
- RURA OCHRONNA
- OPIS PUNKTÓW CHARAKTERYSTYCZNYCH
- OTWÓR GEOLOGICZNY

UZBROJENIE ISTNIEJĄCE:
- WODOCIĄG
- KANALIZACJA SANITARNA
- KANALIZACJA DESZCZOWA
- GAZOCIĄG
- KABEL ENGETYCZNY
- KABEL TELEKOMUNIKACYJNY
- CIEPŁOCIĄG
- LINIA NAPOWIETRZNA ENERGETYCZNA
- LINIA NAnapowietrzna TELEKOMUNIKACYJNA

INNE OZNACZENIA:
- ZAKRES OPRACOWANIA
- GRANICA WŁASNOŚCI
- 2376/43 NUMER DZIAŁKI
- dn-średnica zewn. przewodu, dw-średnica nominalna przewodu, św-średnica wewn. przewodu

NINIEJSZY PROJEKT JEST WŁASNOŚCIĄ FIRMY EKOSANITECH WSZELKIE PRAWA ZASTRZEŻONE

jednostka proj.: EkoSaniTech 43-502 Czechowice-Dziedzice, ul. Wyspiańskiego 19/7 tel.: 691-958-451, e-mail: biuro@ekosanitech.pl
Marcin Kominek

Inwestor: PIM Sp. z o.o. 43 - 502 Czechowice-Dziedzice, ul. Szarych Szeregów 2

Branża: sanitarna

Nr proj.: 2515

Data: 10.2016r

Zadanie: Projekt budowlany wykonawczy podstawowy wraz z przyłączem do budynków przy ul. Bielskiej w/ komisy wskazującej przy ul. Zabrzeskiej w Ligocie do budynków w/ 851 przy ul. Rolnika w/ budynku nr 29 do komisy wskazującej przy ul. Zabrzeskiej w Ligocie ETAP - II

Tytuł rysunku: PROJEKT ZAGOSPODAROWANIA TERENU
obręb: 0.17.05.1122.1, 0.1, 0.2, 0.4 gmina Miś Ligota

Skala: 1:500

Projektował: mgr inż. Tomasz Nawielniak (SLK/IS/060/PWDS/04) podpis

Sprawdził: mgr inż. Grzegorz Marek (SLK/IS/6196/09) podpis

Opracował: mgr inż. Marcin Kominek podpis

RYS. 1.2.2