


ODCINEK PRZYŁĄCZA SIECI CIEPŁOWNICZEJ PREIZOLOWANEJ H–K

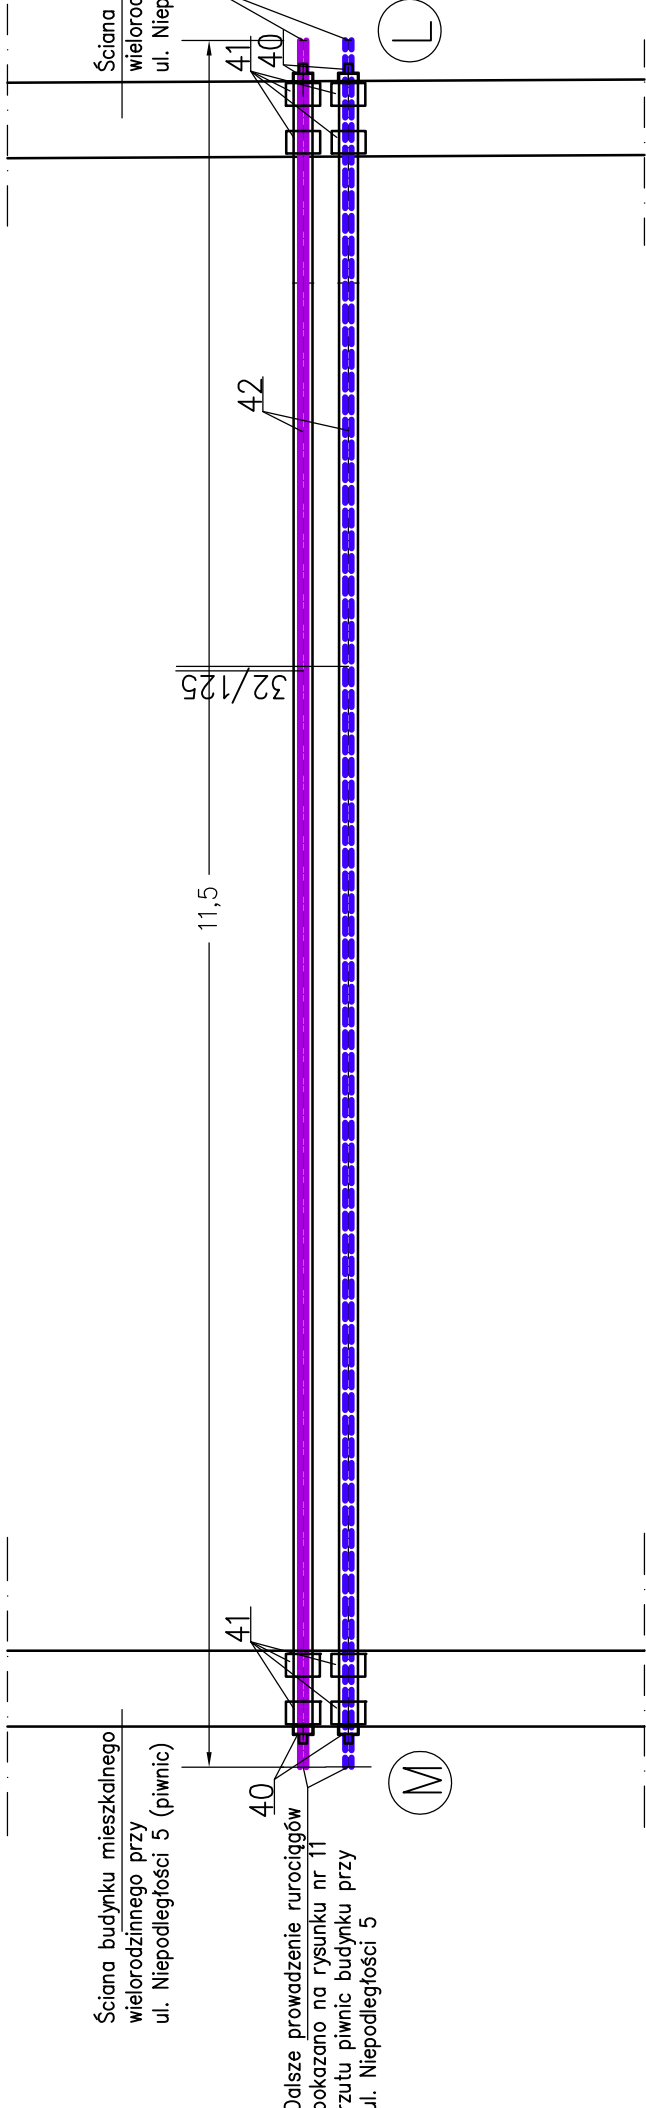

ODCINEK PRZYŁĄCZA SIECI CIEPŁOWNICZEJ PREIZOLOWANEJ C–D



|   |  |   |              |
|---|--|---|--------------|
| Inwestor: Przedsiębiorstwo Inżynierii Miejskiej Spółka z o.o.                       |  | Temat:  |              |
| ul. Szarych Szeregów 2  |  | BUDOWA PRZYŁĄCZY  |              |
| 43-502 Czechowice-Dziedzice   |  | CIEPŁOWNICZYCH DO BUDYNKÓW  |              |
| Objekt: Budynki Mieszkalne Wielorodzinne  |  | MIESZKALNYCH WIELORODZINNYCH  |              |
| Adres: Czechowice-Dziedzice; ul. Niepodległości 5; Towarowa 4 i 6; Towarowa 12 i 14 |  | Nazwa rys. PRZYŁĄCZE CIEPŁOWNICZE DO BUDYNKU W CZECHOWICACH-DZIEDZICACH PRZY UL. NIEPODLEGŁOŚCI 5 |              |
| Działka nr 5532/1   |  | SCHEMAT MONTAŻOWY RUR PREIZOLOWANYCH  |              |
| Jed. ewid. 240204_4 Czechowice-Dziedzice-miasto                                     |  | Sprawdził   |              |
| obrb: 0001 Czechowice   |  | Projektował   | Branża       |
| Biuo Projektowe   |  | mgr inż. Wiesław Buczkowski   | IS           |
| PRACOWNIA PROJEKTOWA "PROJINSTAL"   |  | mgr inż. Wiesław Buczkowski   | Stadium      |
| mgr inż. Wiesław Buczkowski   |  | 92/g/85   | PB           |
| 43-382 BIELSKO-BIAŁA  |  | SLK/IS/9125/03  | Skala        |
| Tel. 33 815 07 43; 604 475 903  |  |   | 1:50         |
| projinstal.buro@gmail.com   |  |   | Nr rys.      |
|   |  |   | 9            |
|   |  |   | 15.07.2019r. |