




SCHEMAT IDEOWY INSTALACJI ALARMOWEJ IMPULSOWEJ PRZYŁĄCZA CIEPŁOWNICZEGO PREIZOLOWANEGO – ODCINEK A–B–C

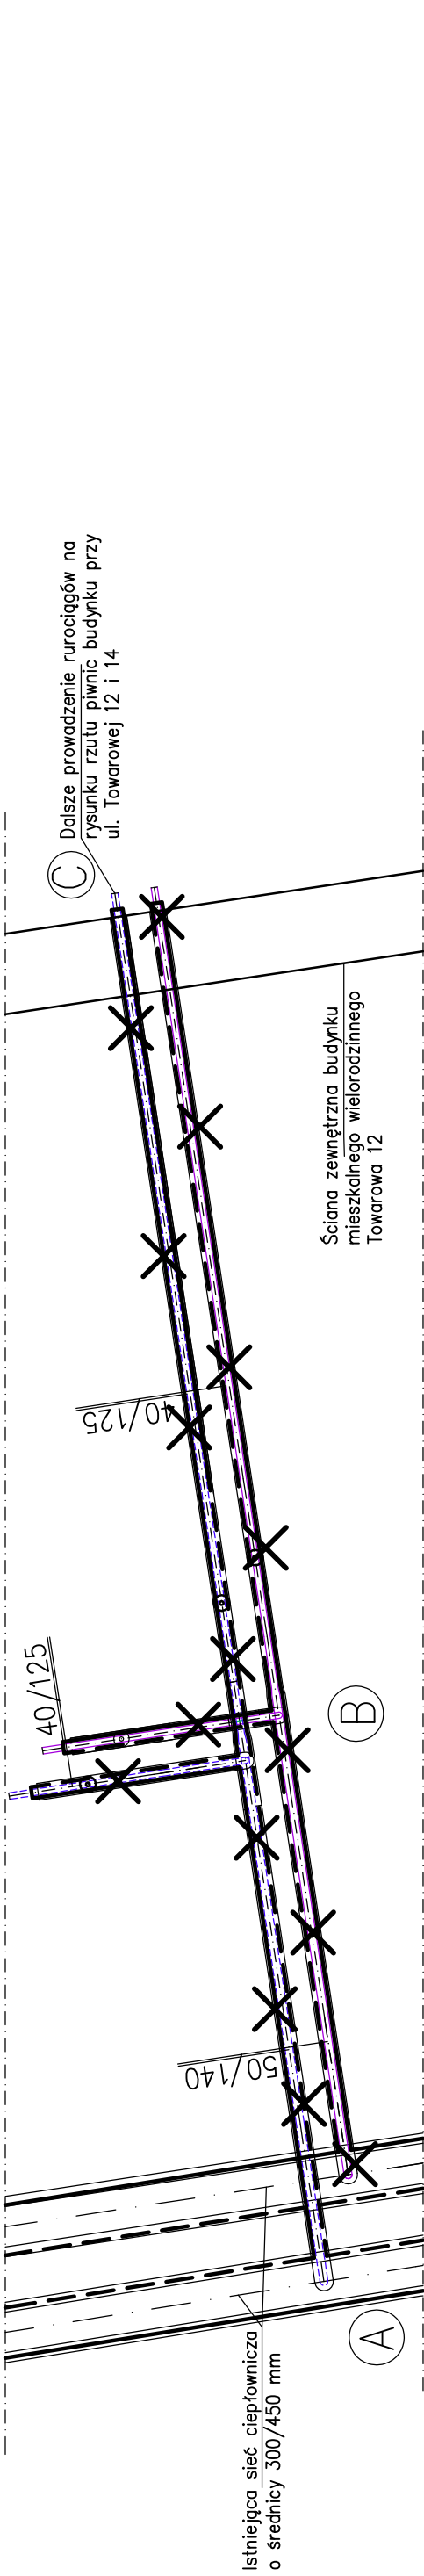


SCHEMAT IDEOWY INSTALACJI ALARMOWEJ IMPULSOWEJ PRZYŁĄCZA CIEPŁOWNICZEGO PREIZOLOWANEGO – ODCINEK D–E

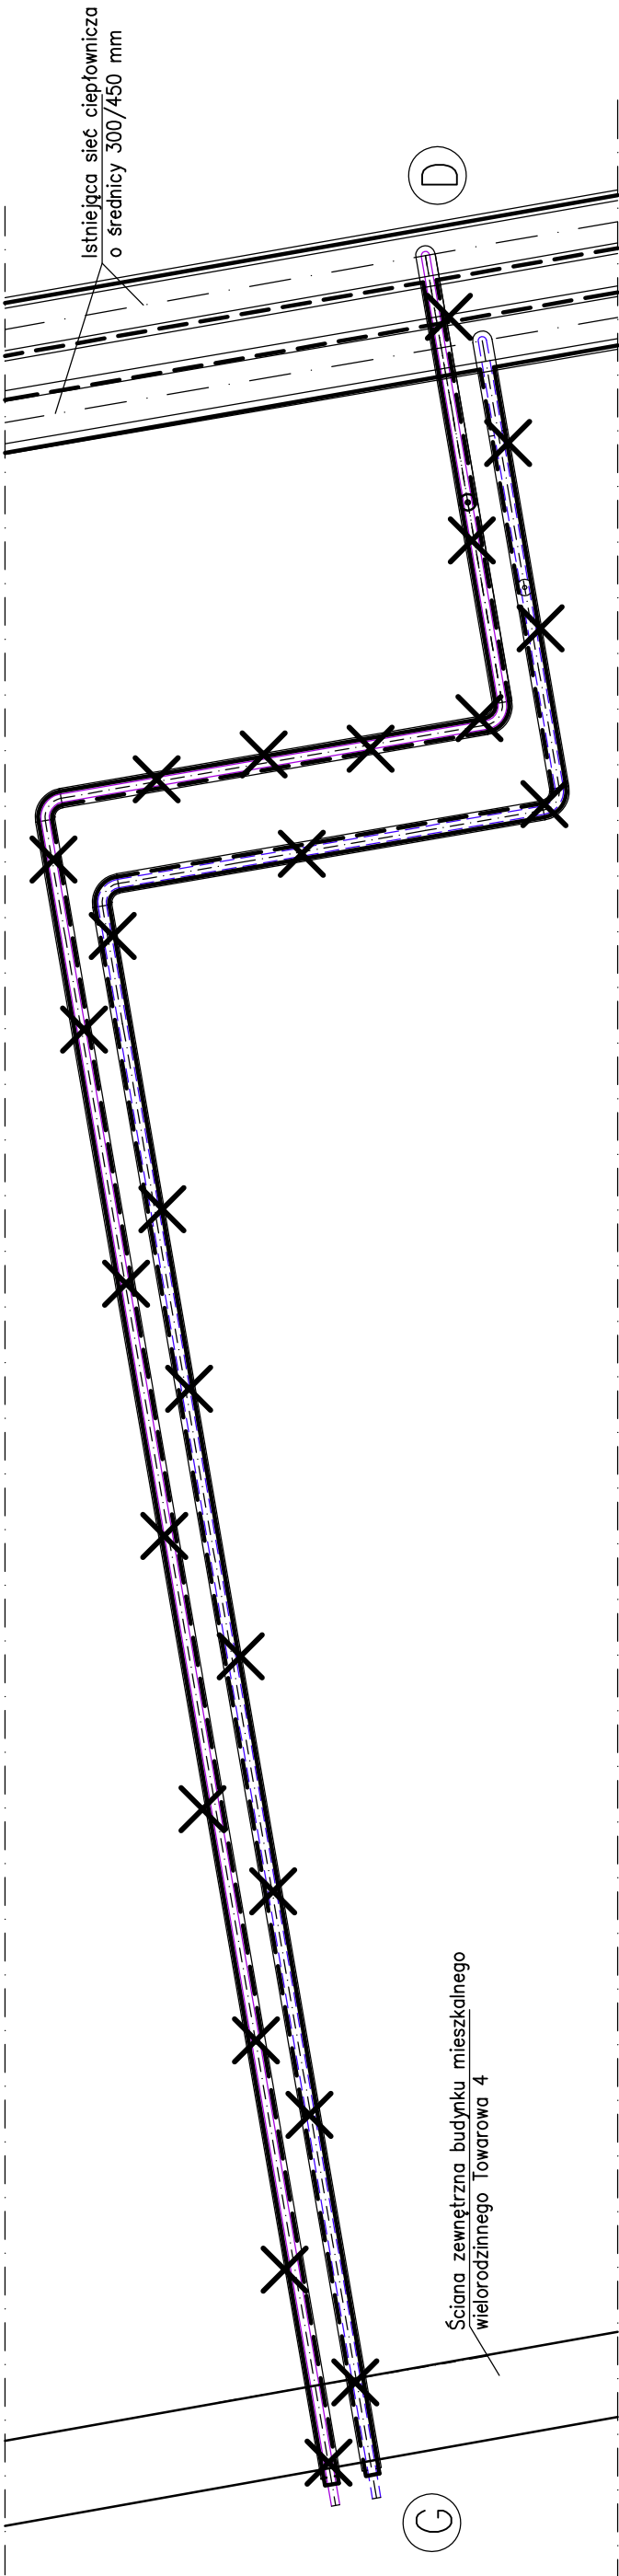

SCHEMAT IDEOWY INSTALACJI ALARMOWEJ IMPULSOWEJ PRZYŁĄCZA CIEPŁOWNICZEGO PREIZOLOWANEGO – ODCINEK H–K

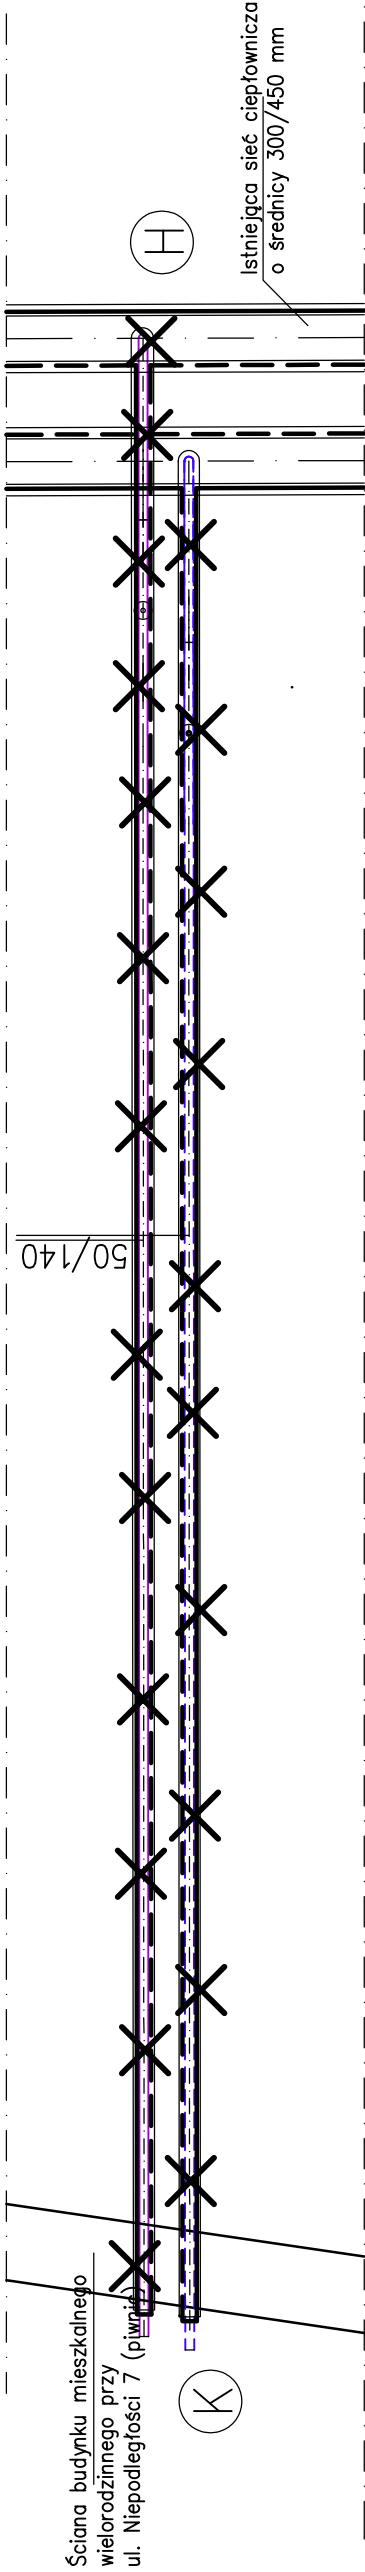

SCHEMAT IDEOWY INSTALACJI ALARMOWEJ IMPULSOWEJ PRZYŁĄCZA CIEPŁOWNICZEGO PREIZOLOWANEGO – ODCINEK L–M

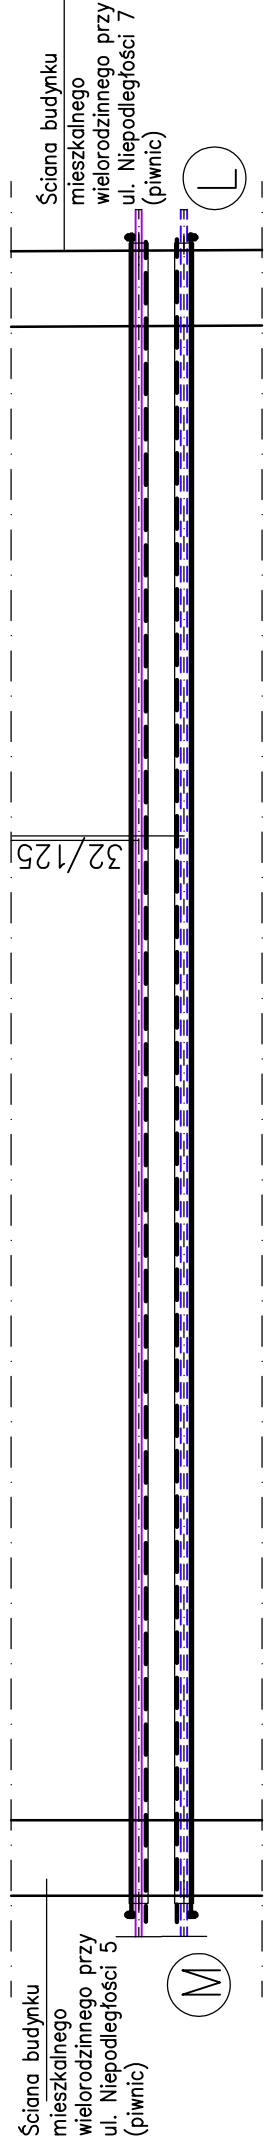

Inwestor: Przedsiębiorstwo Inżynierii Miejskiej Spółka z o.o.		Temat:	
ul. Szarych Szeregów 2		BUDOWA PRZYŁĄCZY	
43-502 Czechowice-Dziedzice		CIEPŁOWNICZYCH DO BUDYNKÓW	
Objekt: Budynki Mieszkalne Wielorodzinne		MIESZKALNYCH WIELORODZINNYCH	
Adres: Czechowice-Dziedzice; ul. Niepodległości 5; Towarowa 4 i 6; Towarowa 12 i 14		Nazwa rys-PRZYŁĄCZA CIEPŁOWNICZE DO BUDYNKÓW W CZECHOWICACH-DZIEDZICACH PRZY UL. TOWAROWEJ 12 I 4 ORAZ NIEPODLEGŁOŚCI 5	
Działka nr 5532/1		SCHEMAT IDEOWY INSTALACJI ALARMOWEJ	
Jed. ewid. 240204_4 Czechowice-Dziedzice-miasto		Projektował	
obręb: 0001 Czechowice		Sprawdził	
Biuro Projektowe		Branża	
PRACOWNIA PROJEKTOWA		mgr inż. Wiesław Buczkowski	
"PROJINSTAL"		Stadium	
mgr inż. Wiesław Buczkowski		PB	
43-382 BIELSKO-BIAŁA		Skala	
Tel. 33 815 07 43; 604 475 903		1:50	
projinstal.buro@gmail.com		Nr rys.	
		15.07.2019r.	
		12	