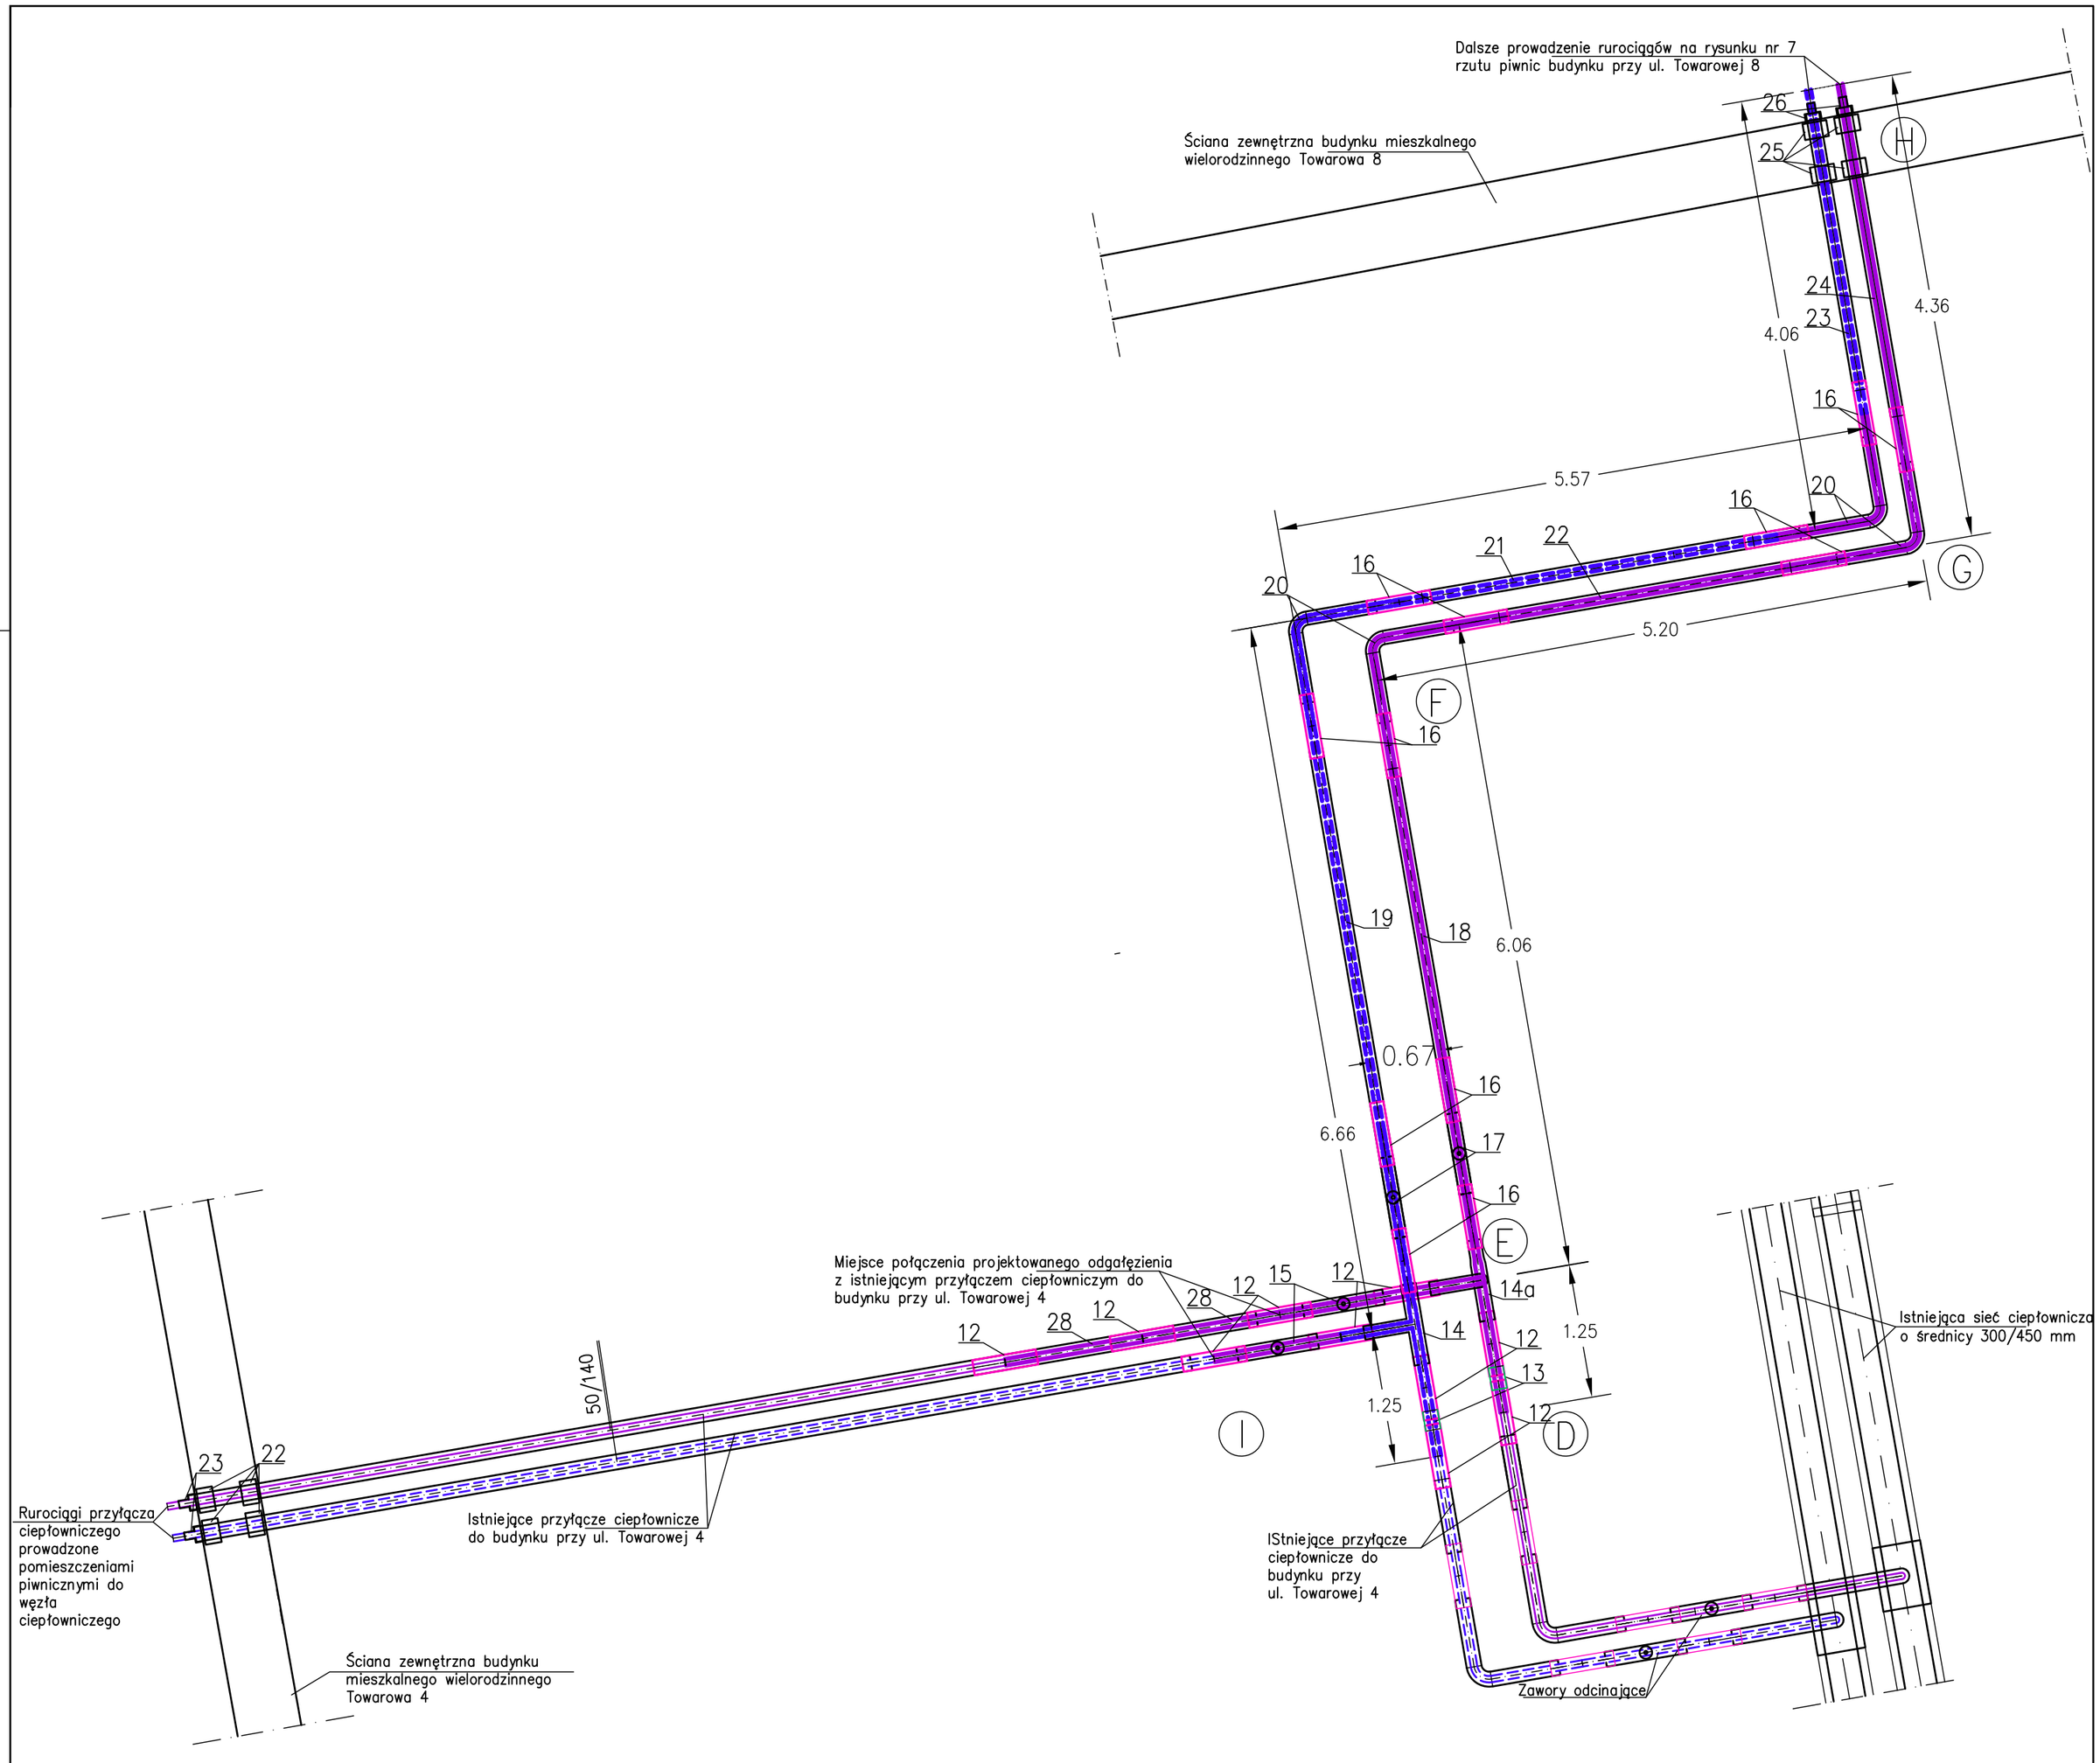

Inwestor:	Przedsiębiorstwo Inzynierii Miejskiej Spółka z o.o. ul. Szarych Szeregów 2 43–502 Czechowice–Dziedzice	Temat:	BUDOWA PRZYŁĄCZY CIEPŁOWNICZYCH DO BUDYNKÓW MIESZKALNYCH WIELORODZINNYCH
Obiekt:	Budynki Mieszkalne Wielorodzinne	Nazwa rys.	PRZYŁĄCZE CIEPŁOWNICZE DO BUDYNKU W CZECHOWICACH–DZIEDZICACH PRZY UL. TOWAROWEJ 8 SCHEMAT MONTAŻOWY RUR PREIZOLOWANYCH
Adres:	Czechowice–Dziedzice; ul. Niepodległości 3; Niepodległości 7; Towarowa 4; Towarowa 8 i 10 Działka nr 5532/1 Jed. ewid. 240204_4 Czechowice–Dziedzice–miasto Obręb: 0001 Czechowice	Opracował	mgr inz. Beata Szatanik
		Projektował	mgr inz. Wiesław Buczkowski
		Branża	IS
		Stadium	PB
		Skala	1:50
		Nr rys.	6

Biuro Projektowe	PRACOWNIA PROJEKTOWA "PROJINSTAL" mgr inz. Wiesław Buczkowski 43–382 BIELSKO–BIAŁA Tel. 33 815 07 43; 604 475 903 projinstal.biuro@gmail.com	Nazwisko		
		Nr uprawn. Izba rzmieśl.		92/G/85 SLK/IS/9125/03
		Podpis		
		Data	30.07.2020r.	