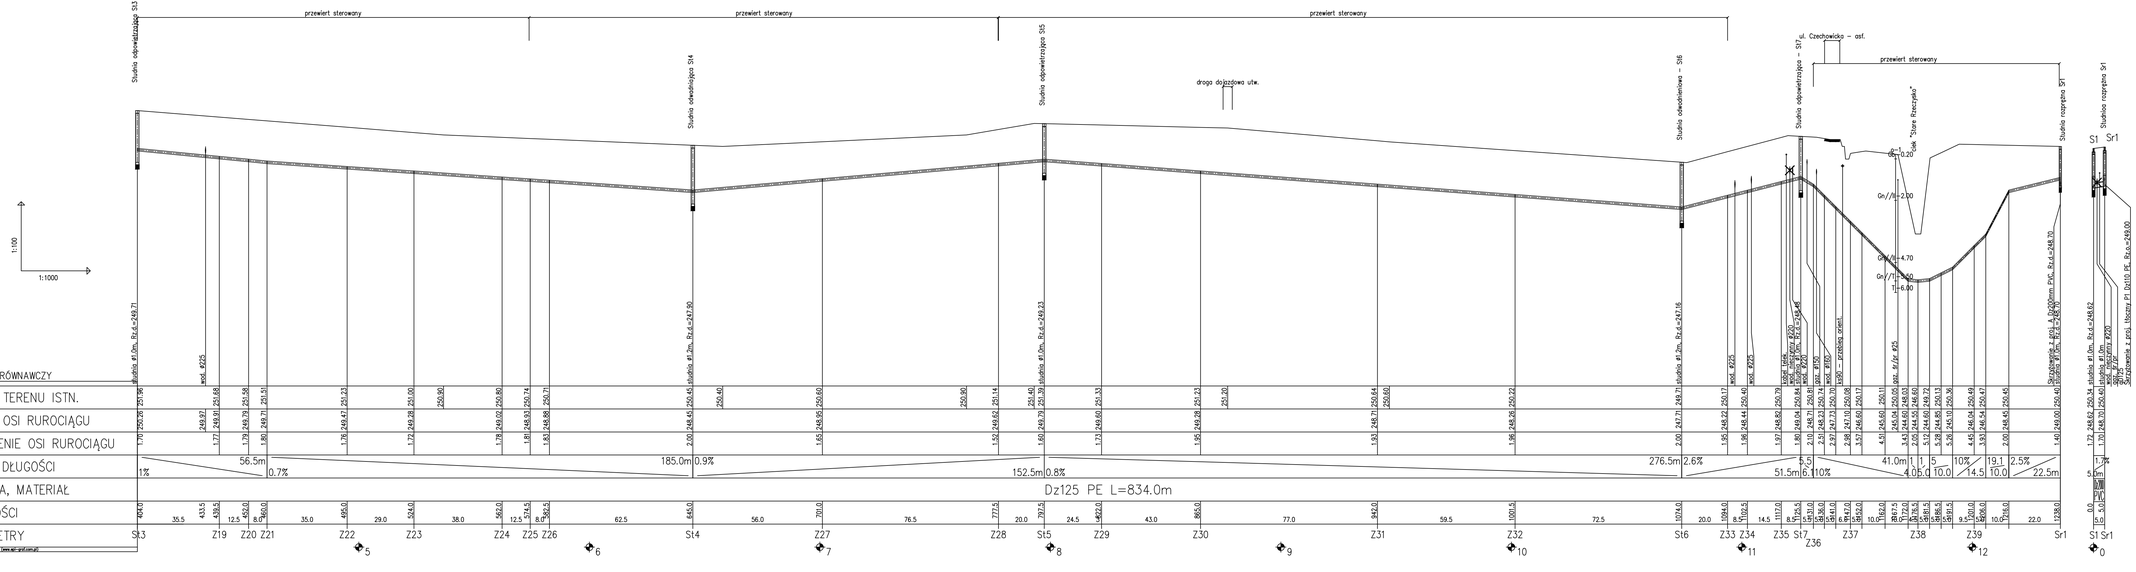

Projektował:
mgr inż. Paula Piotr
nr upr. BLK/4465/POOS/12

Sprawdził:
mgr inż. Joanna Bobowska
nr upr. BLK/2406/POOS/10

Inwestycja:
„Budowa sieci kanalizacyjnej na terenie sołectwa Ligota - Centrum"

Stadium:
Projekt wykonawczy

Tytuł rysunku:
Profil podłużny rurociągu tłocznego z pompowni P1 (PSL8)

Data: 01.2018
Skala: 1:100/1000
Nr zlecenia: 28-PLK-17
Nr rysunku: 4.1