


# Przekrój typowy A-A

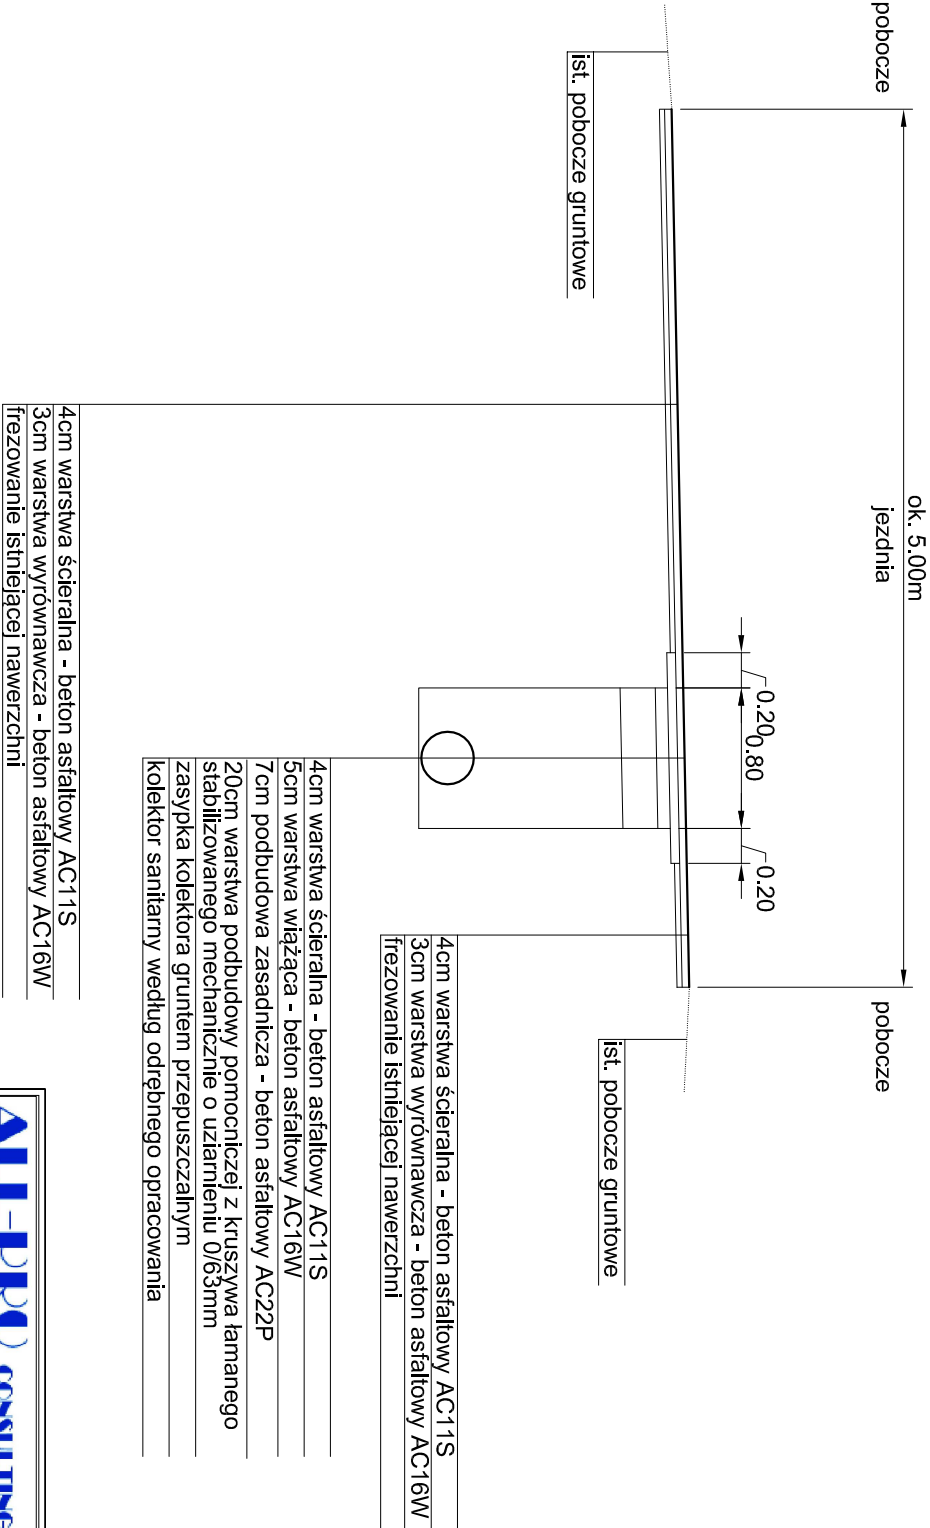

**ATI-PRO** **consulting sp. z o.o.**

Projektował:

mgr inż. Grzegorz Głanowski  
nr upr. SLK/3645/PWOD/11

Opracował:

mgr inż. Grzegorz Głanowski  
nr upr. SLK/3645/PWOD/11

Sprawił:

Inwestycja:

„Budowa sieci kanalizacyjnej w ul. Mazanówickiej  
i Stawowej w Czechowicach - Dziedzicach”

Tytuł rysunku:

*Projekt odtworzenia nawierzchni  
drogi powiatowej*

Data:

11.2021r.

Skala:

-

Nr zlecenia:

58-P-K-21

Nr rysunku:

6.1