


Wykonanie: przewiert sterowany + wykopy do przełączeń

- włączenie W1 - trójnik, 2xłącznik rurowokołnierzowy
- W1a - zasuwa DN100
- W2 - kolano
- przełączenie budynków W2a - siodło elektrooporowe/obejma odcinająca DAA firmy Firalen + zasuwa POM firmy Hawle DN50 mm
- przełączenie budynków W3 i W4 - obejma odcinająca DAA firmy Firalen + zasuwa POM firmy Hawle DN40 mm
- włączenie W5 - łącznik rurowokołnierzowy

Odcinek	Długość [m]
W1-W1a	23,4
W1a-W2	18,0
W2-W2a	0,8
W2-W3	64,5
W3-W4	70,9
W4-W5	67,5
W2-W5	202,9
W1-W5	244,3

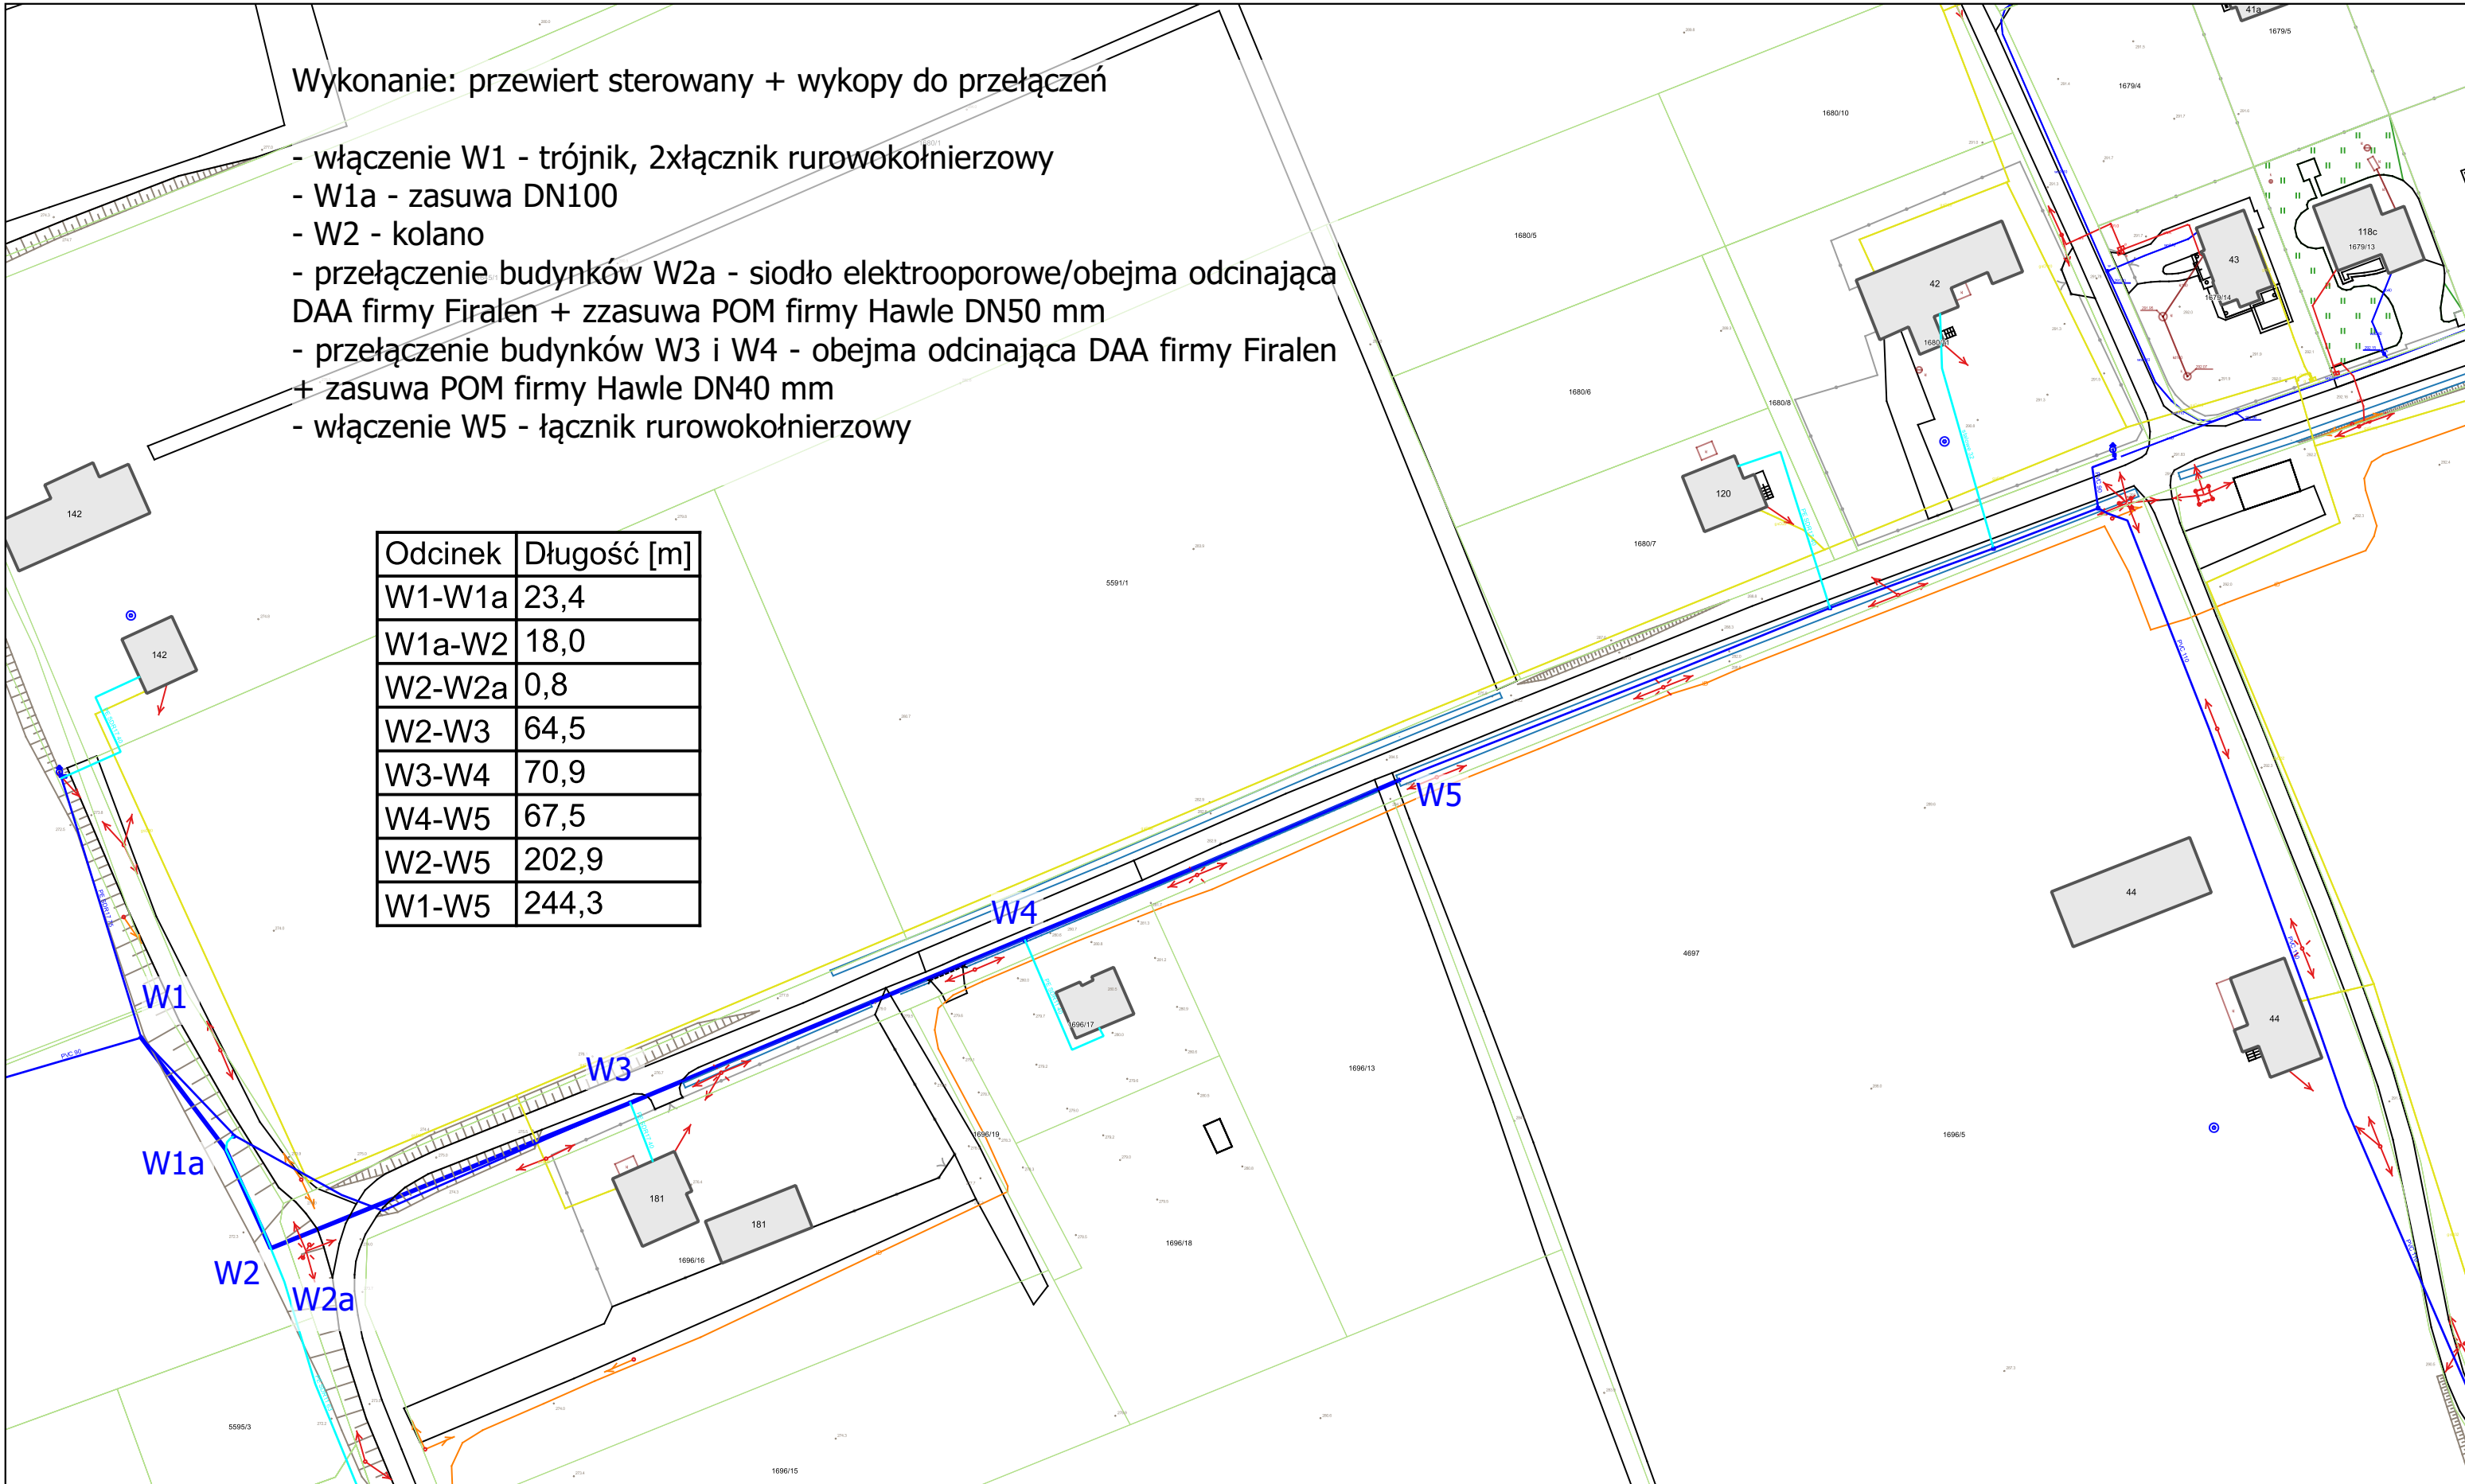

Skala:
1:1 000

Data:
17/03/2022r.

Przedsiębiorstwo Inżynierii
Miejskiej Sp. z o.o.
ul. Szarych Szeregów 2
43-502 Czechowice-Dziedzice

Remont sieci wodociągowej ul. Mazanowicka w Czechowiczach-Dziedzicach

Mapa ma charakter wyłącznie poglądowy i w żadnym razie nie może być traktowana jako dokument oficjalny. Nie może być też podstawą jakichkolwiek czynności administracyjnych czy urzędowych. Mapa ani żadna jej część bez pisemnej zgody nie może być wykorzystywana w systemach odtwarzalnych bądź reprodukowana jakimkolwiek sposobem: fotograficznym, mechanicznym lub innym.