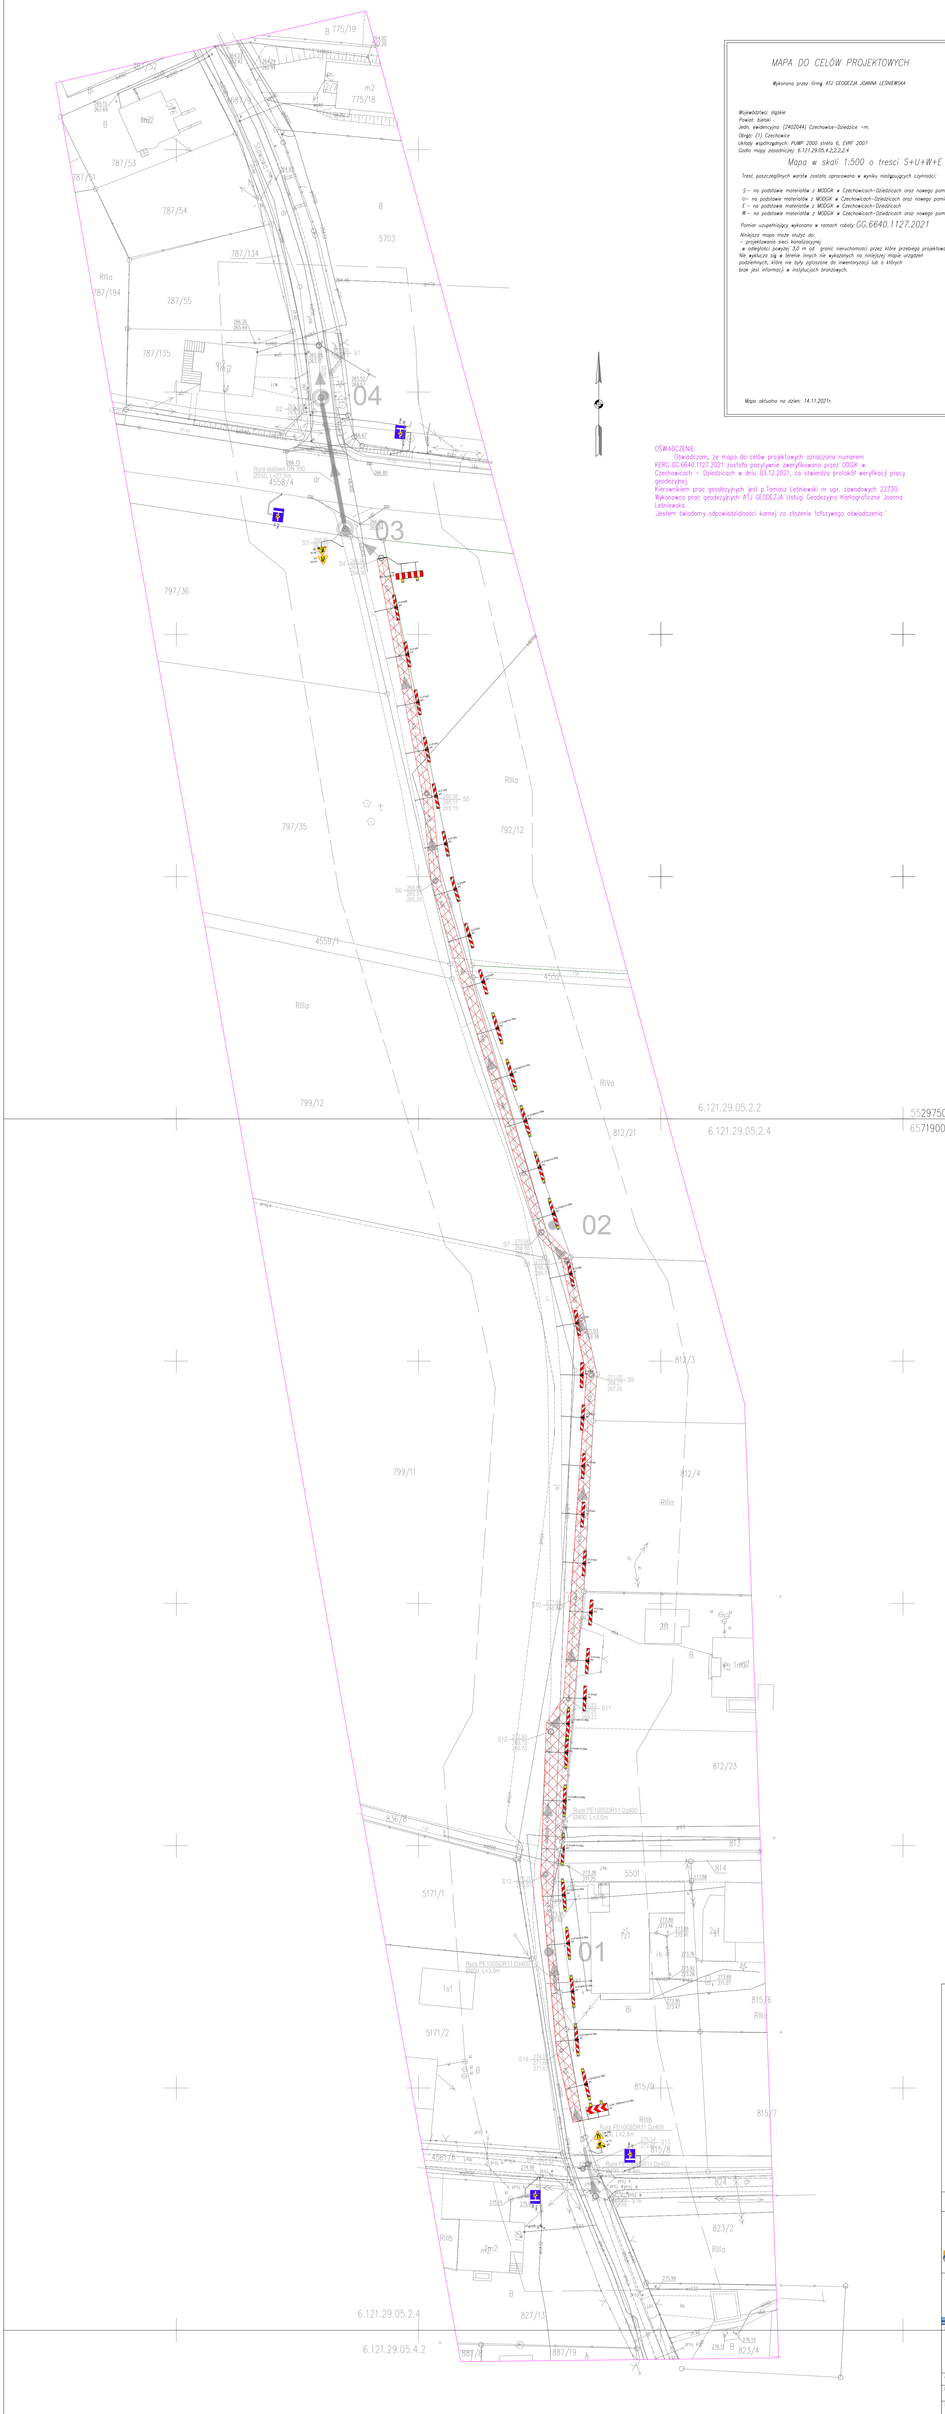

MAPA DO CELÓW PROJEKTOWYCH

Wykonana przez firmę ATJ GEODEZJA JOANNA LEŚNIEWSKA

Województwo: śląskie
Powiat: bielski
Jedn. ewidencyjna: (2402044) Czechowice-Dziedzice -m.
Obręb: (1) Czechowice
Układy współrzędnych: PUWP 2000 strefa 6, EVRF 2007
Godło mapy zasadniczej: 6.121.29.05.4.2.2.2.4

Mapa w skali 1:500 o treści S+U+W+E

Treść poszczególnych warstw została opracowana w wyniku następujących czynności:

S – na podstawie materiałów z MODGK w Czechowicach-Dziedzicach oraz nowego pomiaru
U– na podstawie materiałów z MODGK w Czechowicach-Dziedzicach oraz nowego pomiaru
E – na podstawie materiałów z MODGK w Czechowicach-Dziedzicach
W – na podstawie materiałów z MODGK w Czechowicach-Dziedzicach oraz nowego pomiaru

Pomiar uzupełniający wykonano w ramach roboty:GG.6640.1127.2021

Niniejsza mapa może służyć do:
– projektowania sieci kanalizacyjnej
w odległości powyżej 3,0 m od granic nieruchomości przez które przebiega projektowana sieć
Nie wyklucza się w terenie innych nie wykazanych na niniejszej mapie urządzeń podziemnych, które nie były zgłoszone do inwentaryzacji lub o których brak jest informacji w instytucjach branżowych.

Mapa aktualna na dzień: 14.11.2021r.

OŚWIADCZENIE:
Oświadczam, że mapa do celów projektowych oznaczona numerem KERG.GG.6640.1127.2021 została pozytywnie zweryfikowana przez ODGK w Czechowicach – Dziedzicach w dniu 03.12.2021, co stwierdza protokół weryfikacji pracy geodezyjnej.
Kierownikiem prac geodezyjnych jest p.Tomasz Leśniewski nr upr. zawodowych 22730.
Wykonawca prac geodezyjnych ATJ GEODEZJA Usługi Geodezyjno Kartograficzne Joanna Leśniewska.
Jestem świadomy odpowiedzialności karnej za złożenie fałszywego oświadczenia."

LEGENDA:

Zakres robót

Oznakowanie pionowe

DECYZJA ŚRODOWISKOWA

Inwestor

Przedsiębiorstwo Inżynierii Miejskiej Sp. z o.o.
ul. Szarych Szeregów 2
43-502 Czechowice - Dziedzice

Jednostka projektowa

Andrzej Boczkowski
Ul. Wiejska 22
tel. 663 492 323
a.boczkowski@o2.pl
NIP: 6331528695

Zbiorów	Zamierzenie budowlane
PROJEKT BUDOWLANY	"Opracowanie dokumentacji projektowej dla zadania: Budowa sieci kanalizacji sanitarnej w ulicy Stawowej w Czechowicach - Dziedzicach"

Adres zamierzenia: województwo śląskie, powiat Bielsko-Biała, miasto Czechowice-Dziedzice

Nazwa opracowania: PROJEKT ARCHITEKTONICZNO - BUDOWLANY

Tytuł rysunku: Czasowa organizacja ruchu

Stanowisko	Imię i nazwisko	Nr uprawnień i specjalność	Podpis
BRANŻA SANITARNA			
Opracował	Andrzej Boczkowski		
Projektant	Agnieszka Boczkowska	SLK/3731/POOS/11	
Projektant sprawdzający	Urszula Tomana	SLK/6347/PBS/19	

Data opracowania	Skala	Nr rys.
01.2022r.	1: 500	2.1