



**Polska Spółka Gazownictwa sp. z o.o.**  
ul. W. Bandrowskiego 16, 33-100 Tarnów  
**Oddział Zakład Gazownictwa w Zabrzeżu**  
Gazownia w Bielsku - Białej  
ul. Grażyńskiego 3, 43-300 Bielsko - Biała  
tel. 22 444 33 33  
NIP 525 24 96 411  
REGON 142739510

Załącznik do pisma, znak  
PSGZA 0155.763.464 23  
z dnia 17.03.2023  
podpis:

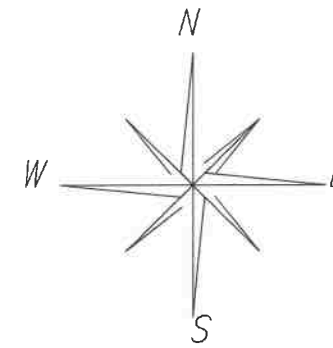

## Orientacja

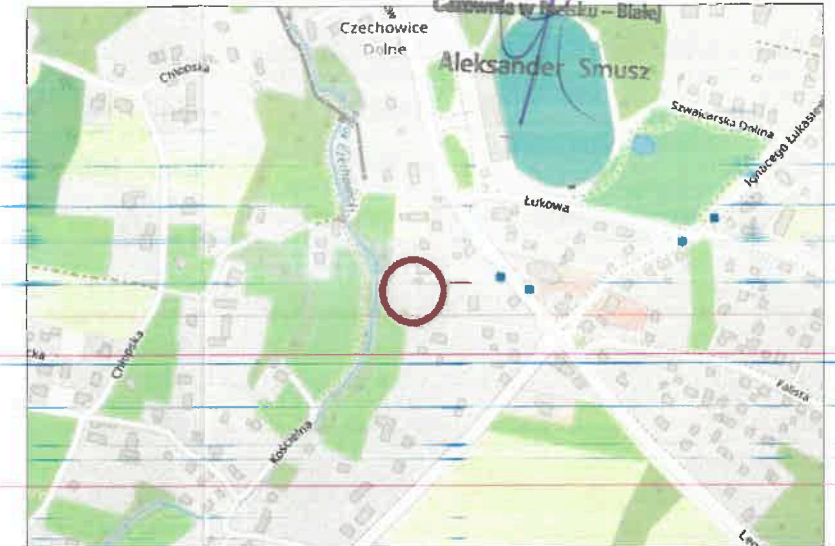















Legenda


proj. przyłącze ciepłownicze 2xDN50/125mm

Przytłocze ciepłownicze:

|                     |          |
|---------------------|----------|
| 2x Dz60,3x2,9/125mm | L= 46,2m |
|---------------------|----------|

Uzbrojenie istniejące

|   |                         |
|---|-------------------------|
|  <i>co</i>  | sieć ciepła             |
|  <i>w</i>   | wodociąg                |
|  <i>g</i>   | gazociąg                |
|  <i>ks</i>  | kanalizacja sanitarna   |
|  <i>kd</i>  | kanalizacja deszczowa   |
|  <i>t</i>   | kabel telekomunikacyjny |
|  <i>eN</i>  | kabel energetyczny      |

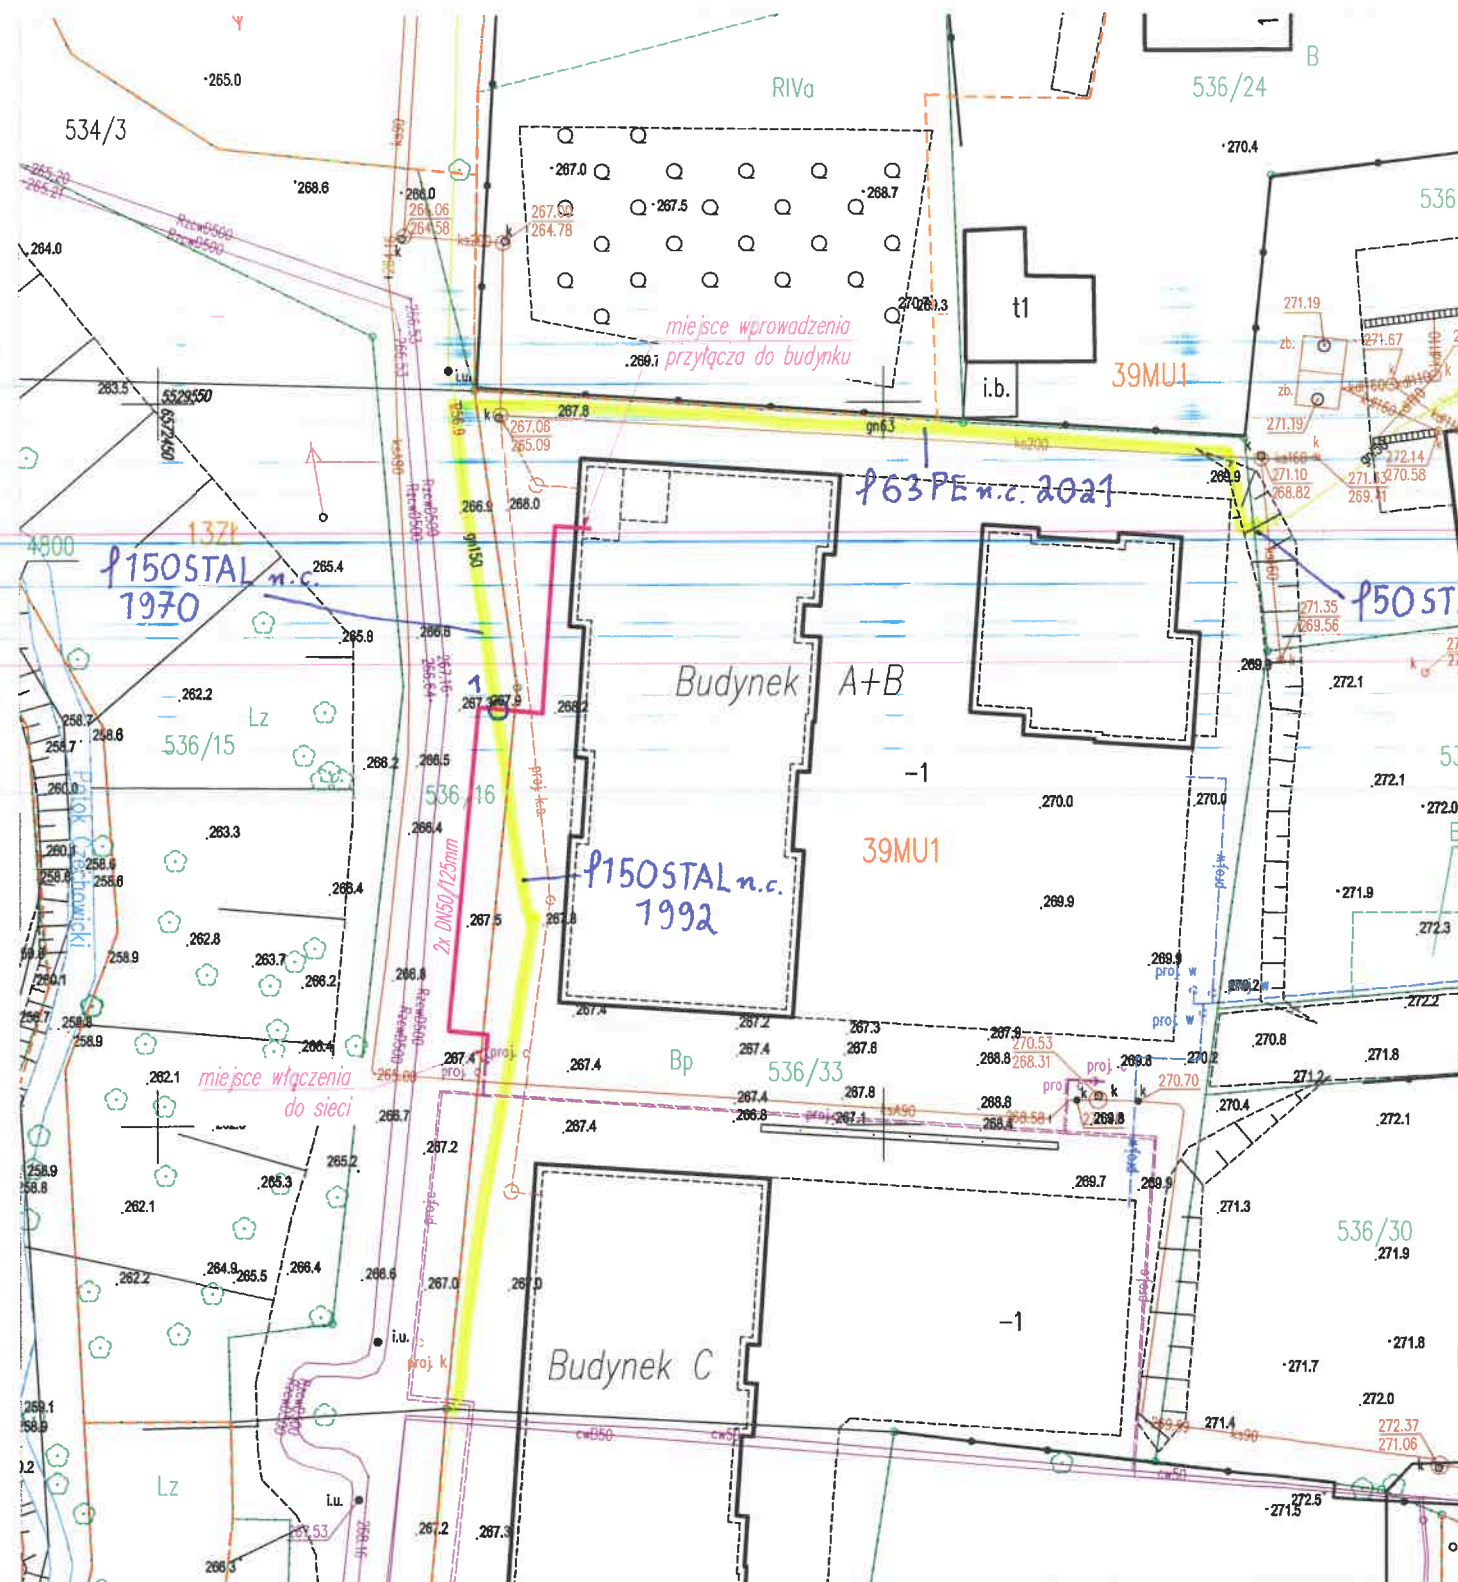

|              |                    |                 |       |         |  |           |  |  |  |
|--------------|--------------------|-----------------|-------|---------|--|-----------|--|--|--|
| Data:        | 03.2023            | Skala:          | 1:500 | Podpis: |  | Zadanie:  | Przyłącze ciepłownicze do budynku mieszkalnego wielorodzinnego A+B w rejonie ul. Legionów w Czechowicach-Dziedzicach (dz. nr 536/33) |  |  |
| Projektował: | mgr inż. A. ALEKSA | SLK/8039/PBS/18 |       |         |  | Tytuł:    | Projekt zagospodarowania terenu  |  |  |
| Opracował:   | mgr inż. B. KRÓL   |                 |       |         |  | Inwestor: | Przedsiębiorstwo Inżynierii Miejskiej Sp. z o.o.<br>43-502 Czechowice-Dziedzice, ul. Szarych Szeregów 2                              |  | Wykonawca: KAL-TECH<br>Nr rysunku: <input type="checkbox"/> <input checked="" type="radio"/> 1 |