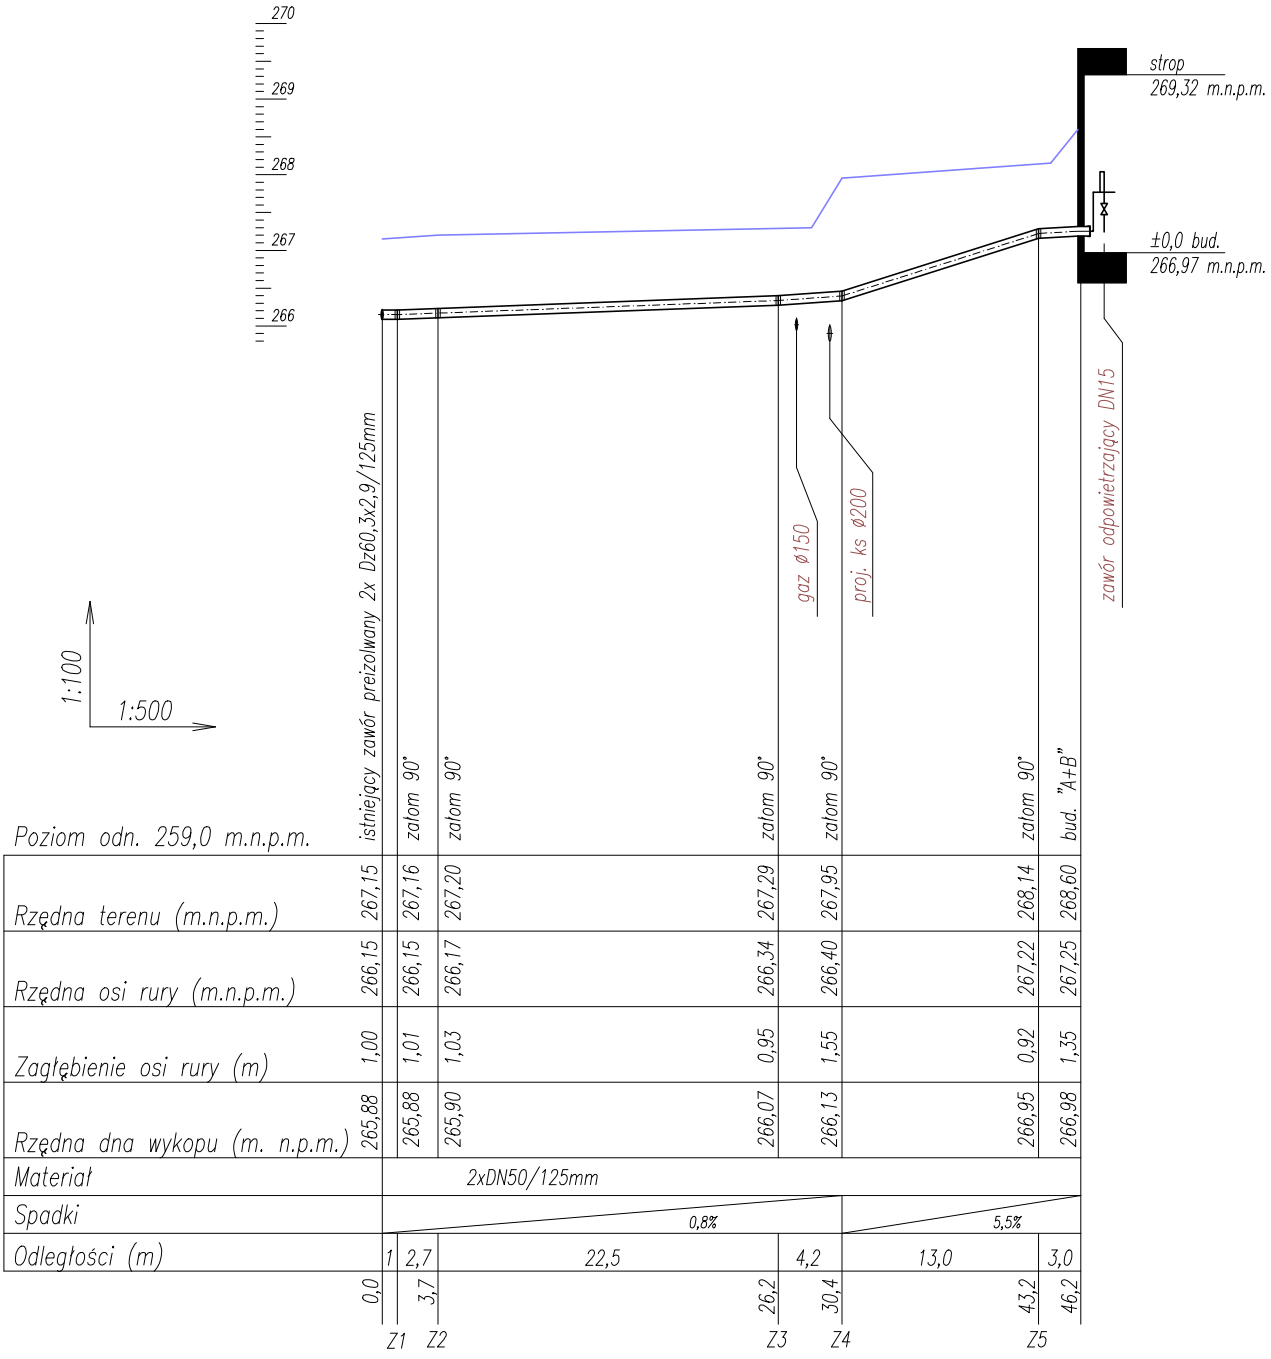


*Uwaga:*
*Przed przystąpieniem do robót ziemnych należy ustalić dokładny przebieg i zagłębienie uzbrojenia podziemnego (ze względu na brak danych rzędne posadowienia uzbrojenia kolidującego przyjęto w większości przypadków jako orientacyjne). Zaleca się wykonanie wykopów kontrolnych w celu dokładnego zlokalizowania kolizji.*

| | | | |
|---|---|---|---|
| Data: 03.2023 | Skala: 1:500/100 | Podpis: | Zadanie: Przyłącze ciepłownicze do budynku mieszkalnego wielorodzinnego A+B w rejonie ul. Legionów w Czechowicach–Dziedzicach (dz. nr 536/33) |
| Projektował: | mgr inż. A. ALEKSA | SLK/8039/PBS/18 | Tytuł: **Profil podłużny** |
| Opracował: | mgr inż. B. KRÓL | | Faza: PROJEKT PRZYŁĄCZA; Wykonawca: KAL–TECH |
| | | | Inwestor: Przedsiębiorstwo Inżynierii Miejskiej Sp. z o.o. 43–502 Czechowice–Dziedzice, ul. Szarych Szeregów 2; Nr rysunku: 2 |