


projektowana kanalizacja sanitarna



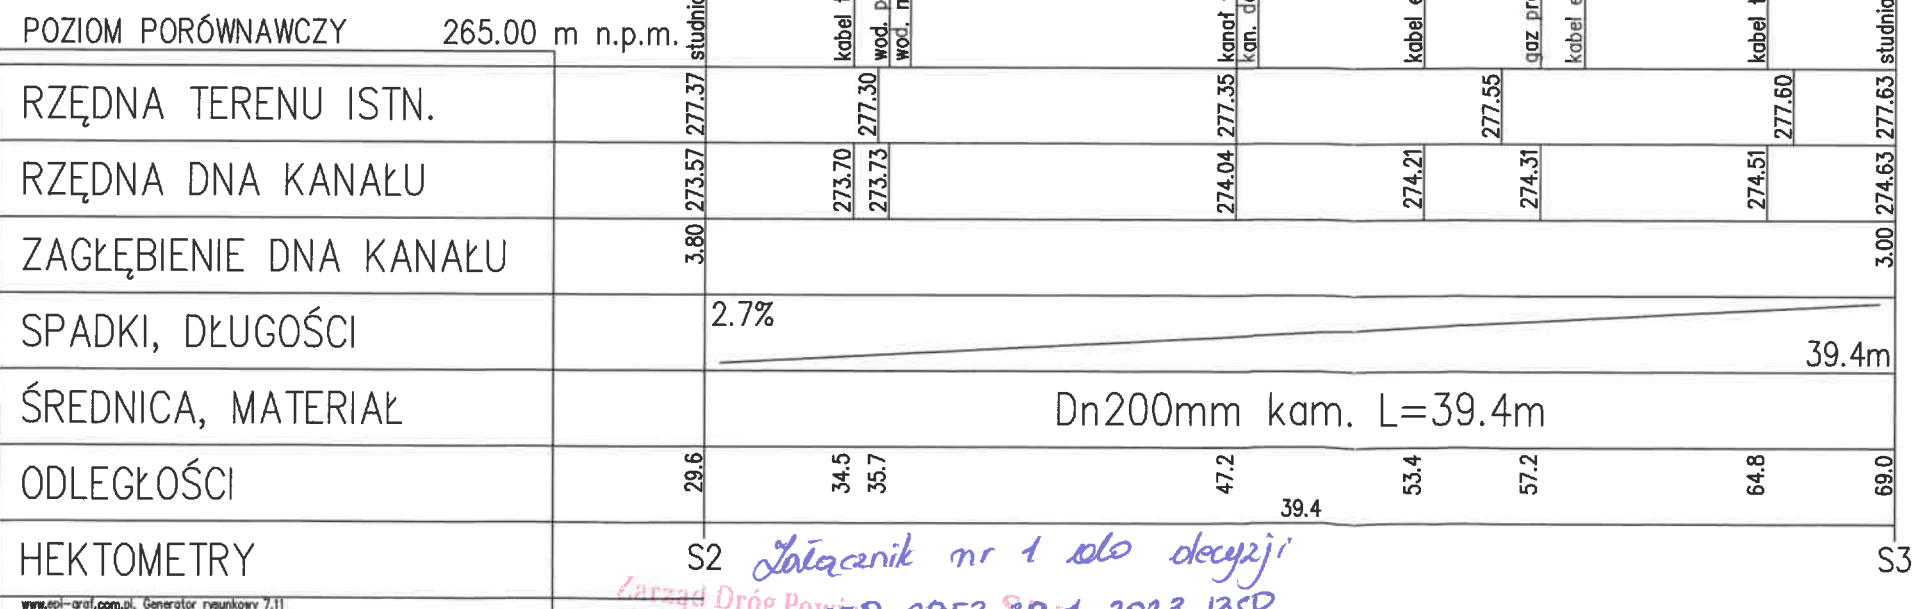

www.epi-graf.com.pl, Generator rysunkowy 7.11

S2 Załącznik nr 1 do decyzji  
Zarząd Drog Powiatowy nr 2023.1359  
w Bielsku-Białej  
33-382 Bielsko-Biała, ul. Będarska 8  
tel. 33 818 40 33 fax 33 818 30 46  
tel. 33 817 83 98 fax 33 818 34 74  
31.07.2023  
Barbara Siwiec