Mapa zasadnicza, skala 1:500

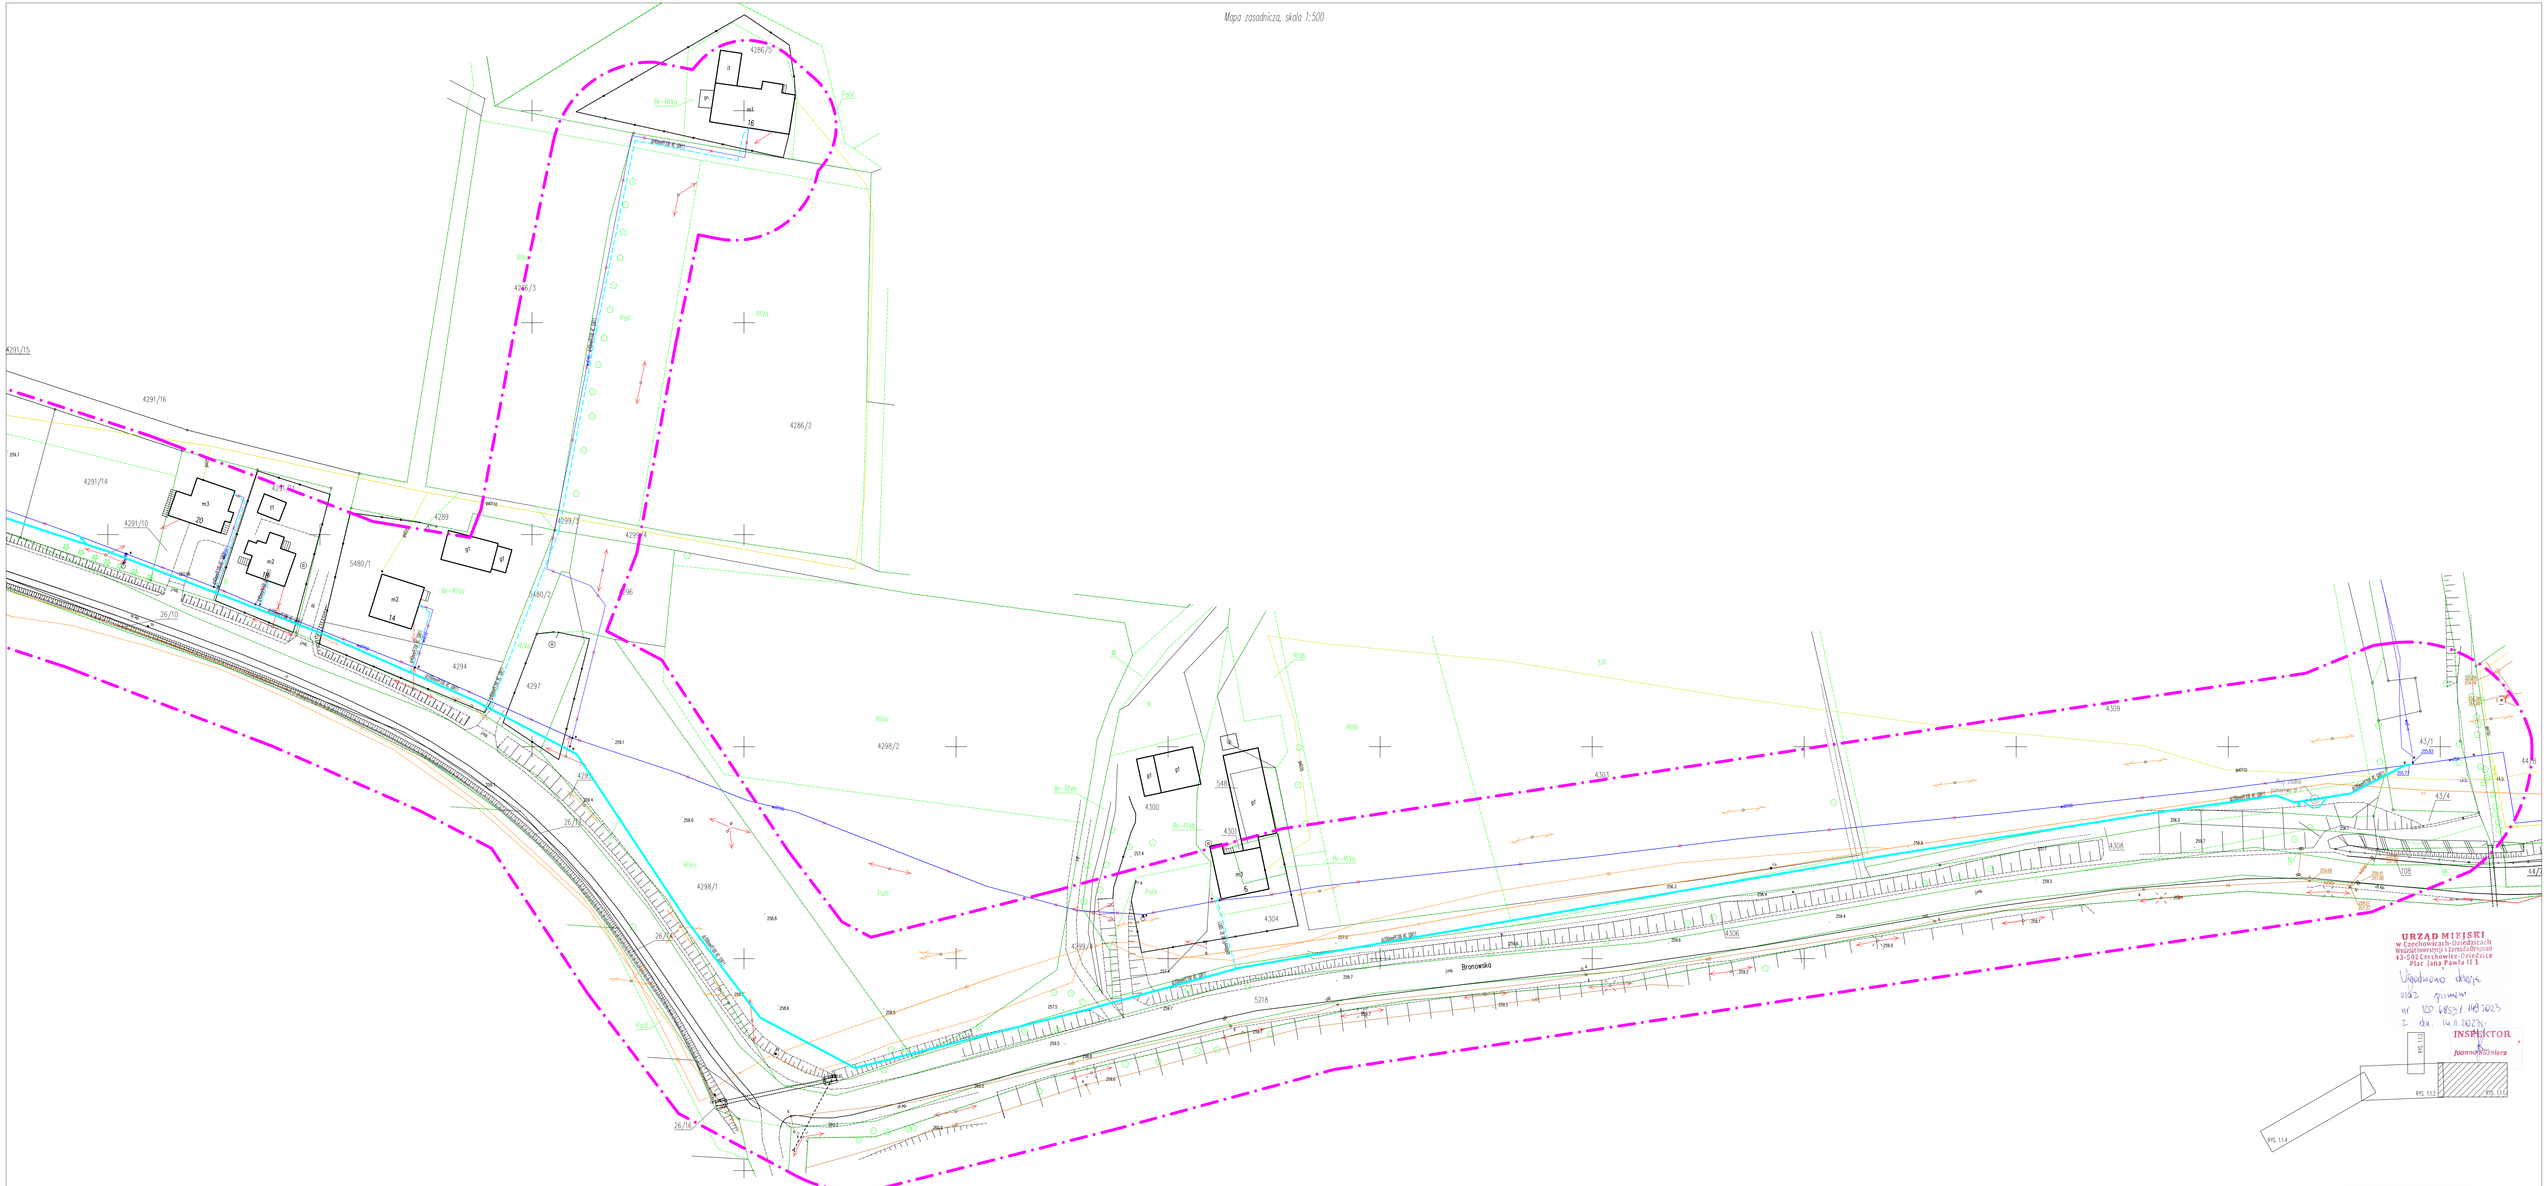

URZĄD MIEJSKI
w Czechowicach-Dziedzicach
Wydział Inwestycji i Zarządu Drogami
43-502 Czechowice-Dziedzice
Plac Jana Pawła II 1

Uzgodniono decyzję
oraz pismem
nr RD.6853.1.119.2023
z dn. 14.11.2023r.

INSPEKTOR
Joanna Kuźniarz

RYS. 1.1.1
RYS. 1.1.2
RYS. 1.1.3
RYS. 1.1.4

LEGENDA:

ELEMENTY PROJEKTOWANE:

- WODOCIĄG - PRZYŁĄCZE
- WODOCIĄG - SIEĆ
- ZASUWA WODOCIĄGOWA
- WODOCIĄG - DO LIKWIDACJI (przebudowa)
- ZAKRES OPRACOWANIA

Rys.1.1.1

ZA ZGODNOŚĆ Z ORYGINAŁEM

dz-średnica zewn. przewodu, dn-średnica nominalna przewodu, dw-średnica wewn. przewodu

Jednostka proj.: EkoSaniTech
Marcin Kominek
43-502 Czechowice-Dziedzice, ul. Wyspiańskiego 19/7
tel.: 691-958-651, e-mail: biuro@ekosanitech.pl