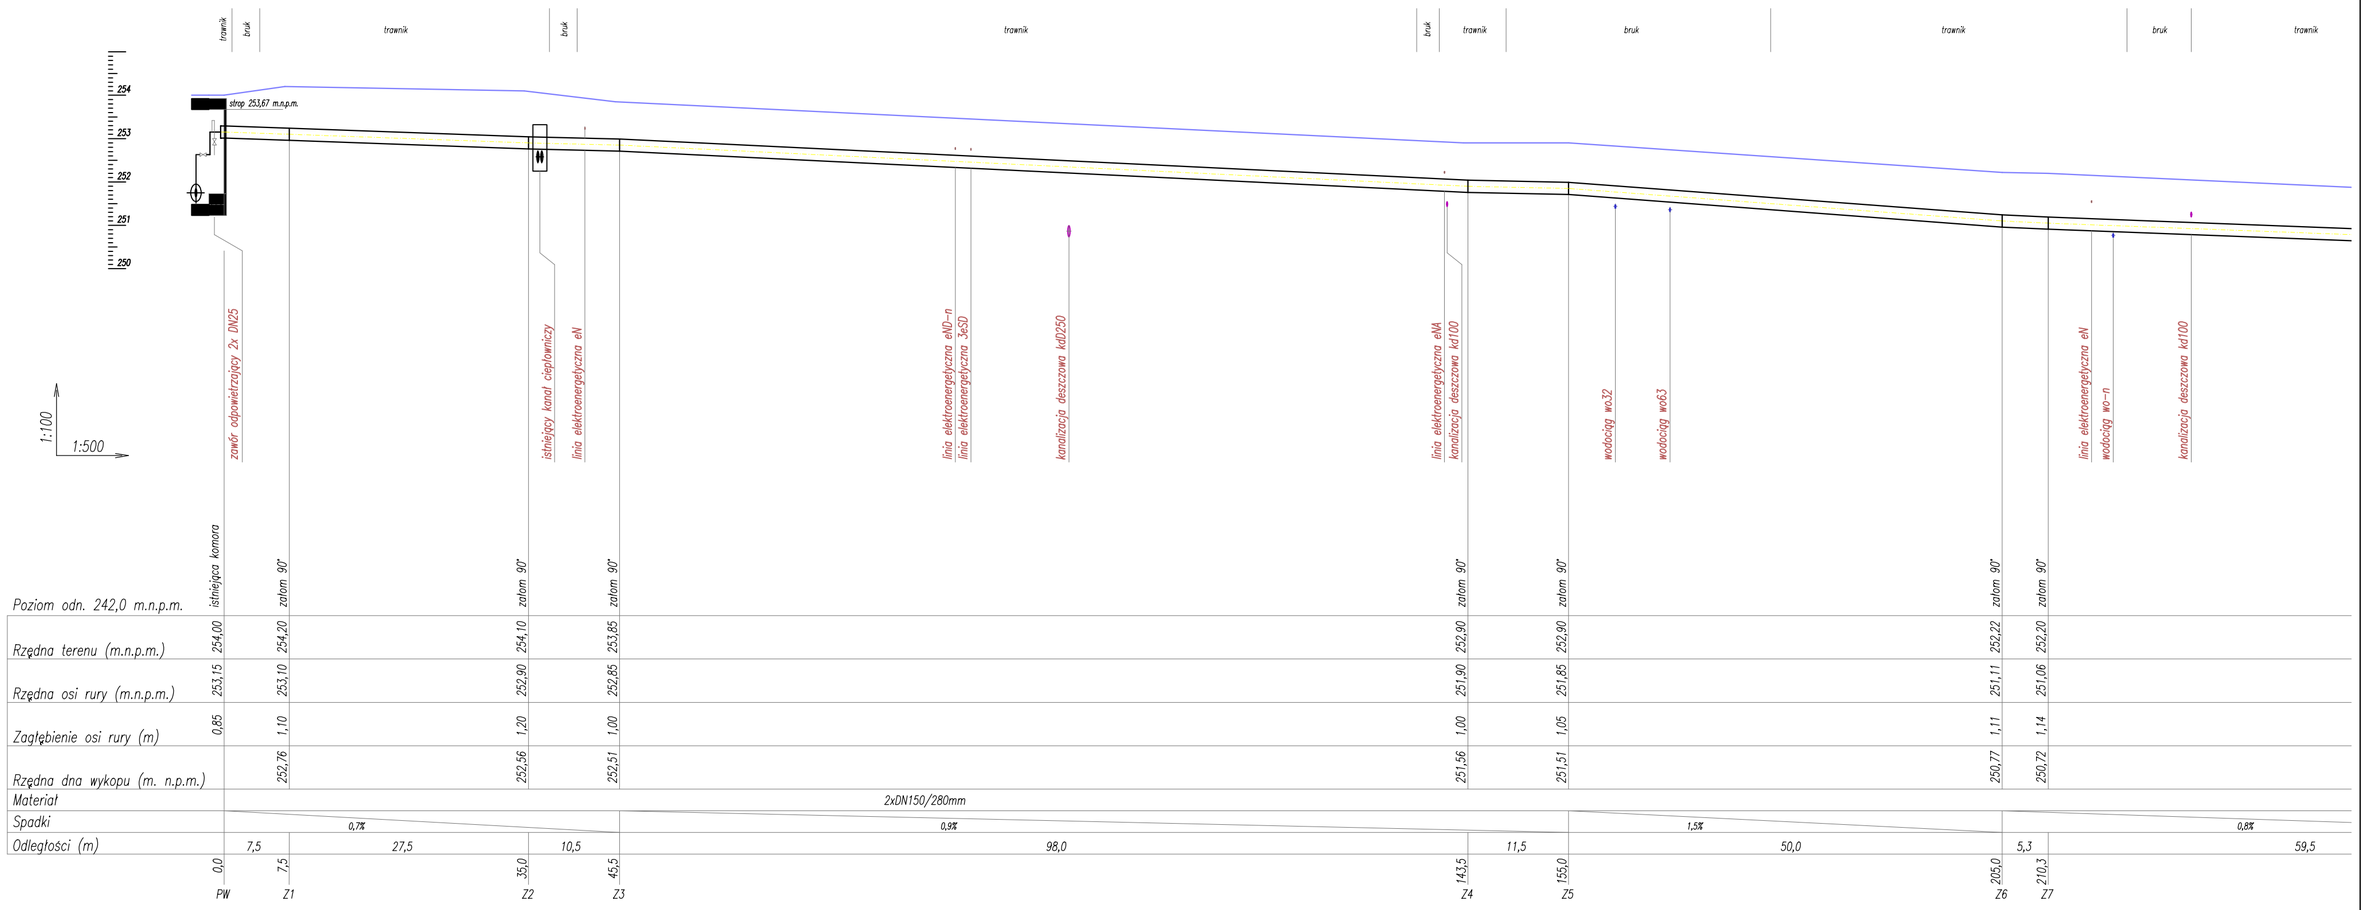
trawnik
bruk
trawnik
bruk
trawnik
bruk
trawnik
bruk
trawnik
bruk
trawnik
254
253
252
251
250
strop 253,67 m.n.p.m.
1:100
1:500
zawór odpowietrzający 2x DN25
istniejący kanał ciepłowniczy
linia elektroenergetyczna eN
linia elektroenergetyczna eNO-n
linia elektroenergetyczna 3eSD
kanalizacja deszczowa kd0250
linia elektroenergetyczna eN4
kanalizacja deszczowa kd100
wodociąg wo32
wodociąg wo63
linia elektroenergetyczna eN
wodociąg wo-n
kanalizacja deszczowa kd100

| | | |