
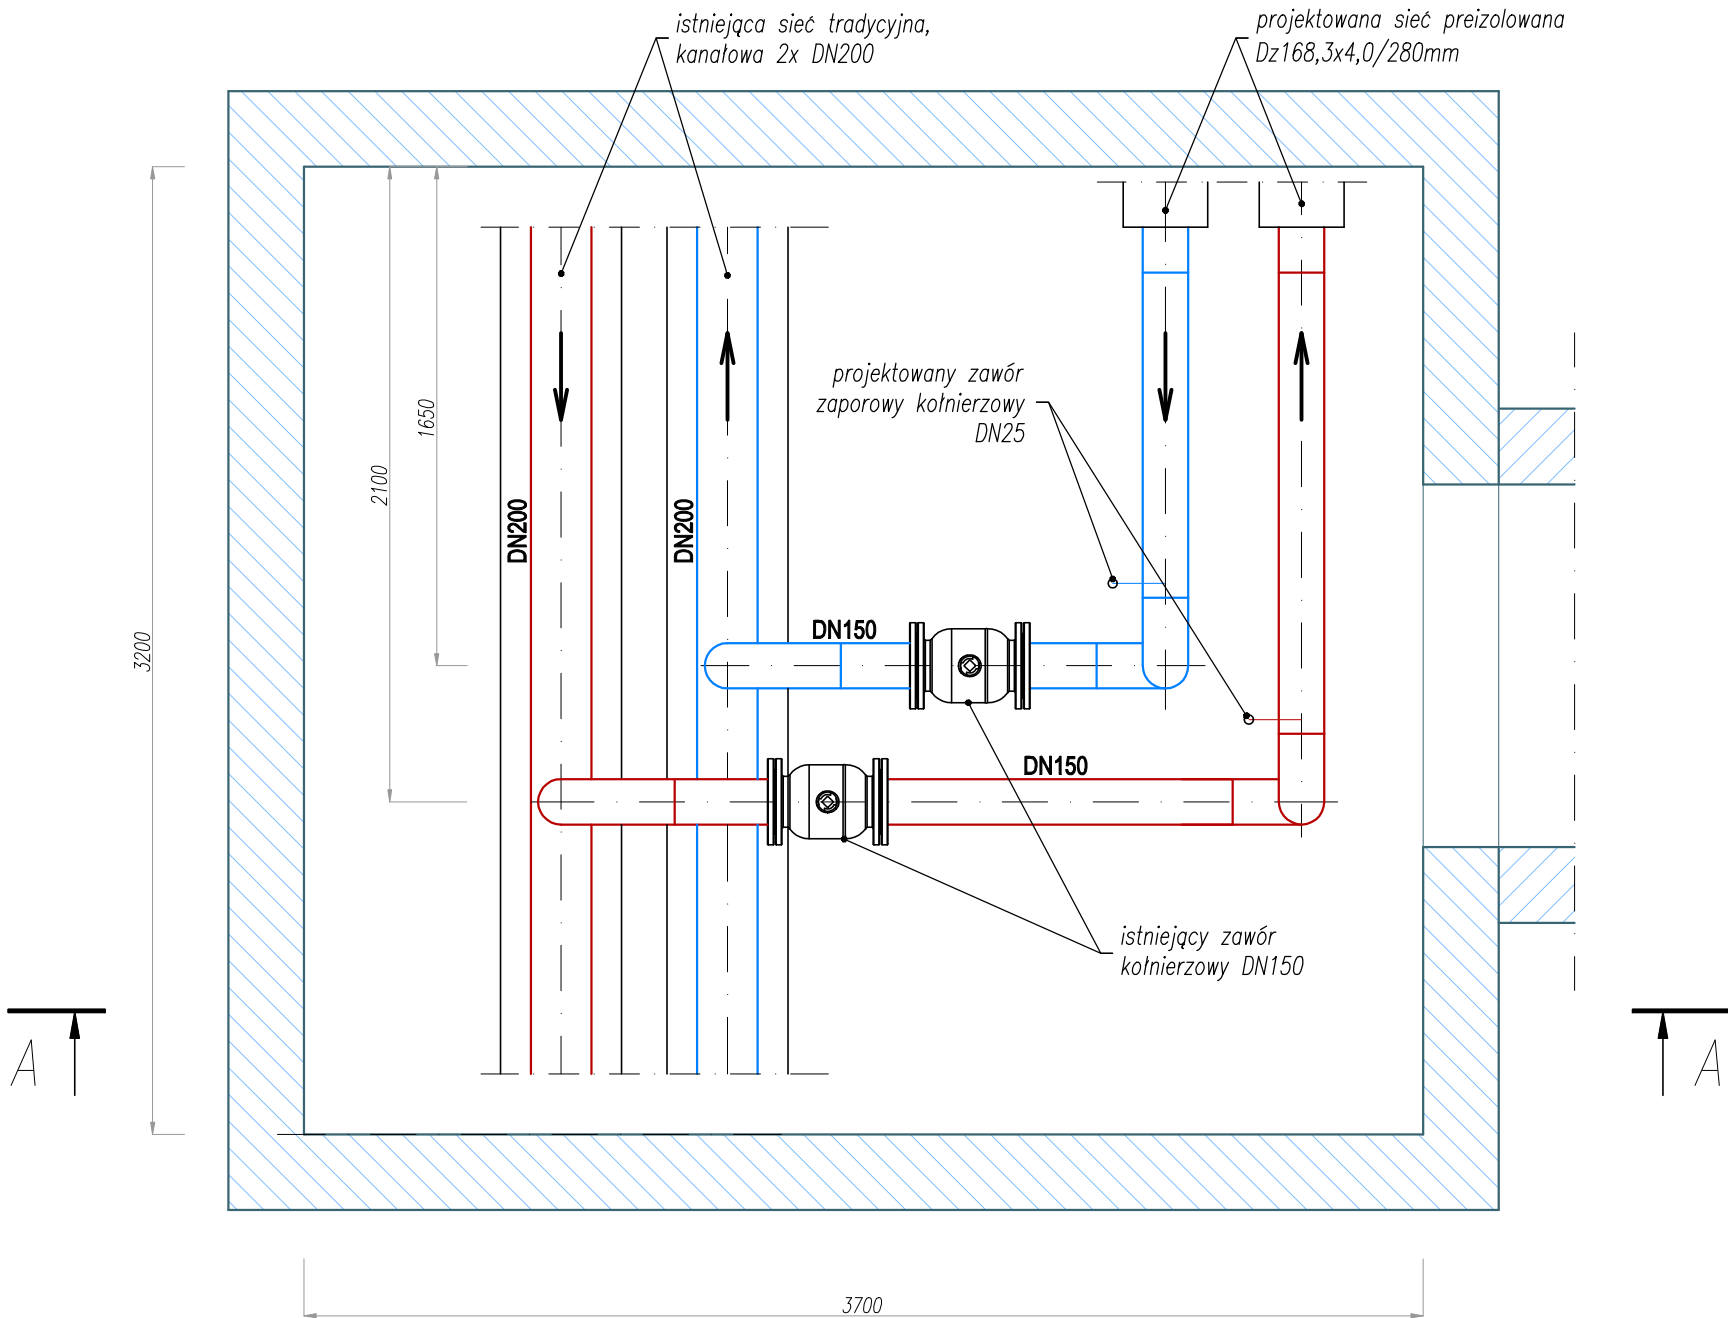



Komora A9

Przekrój A-A

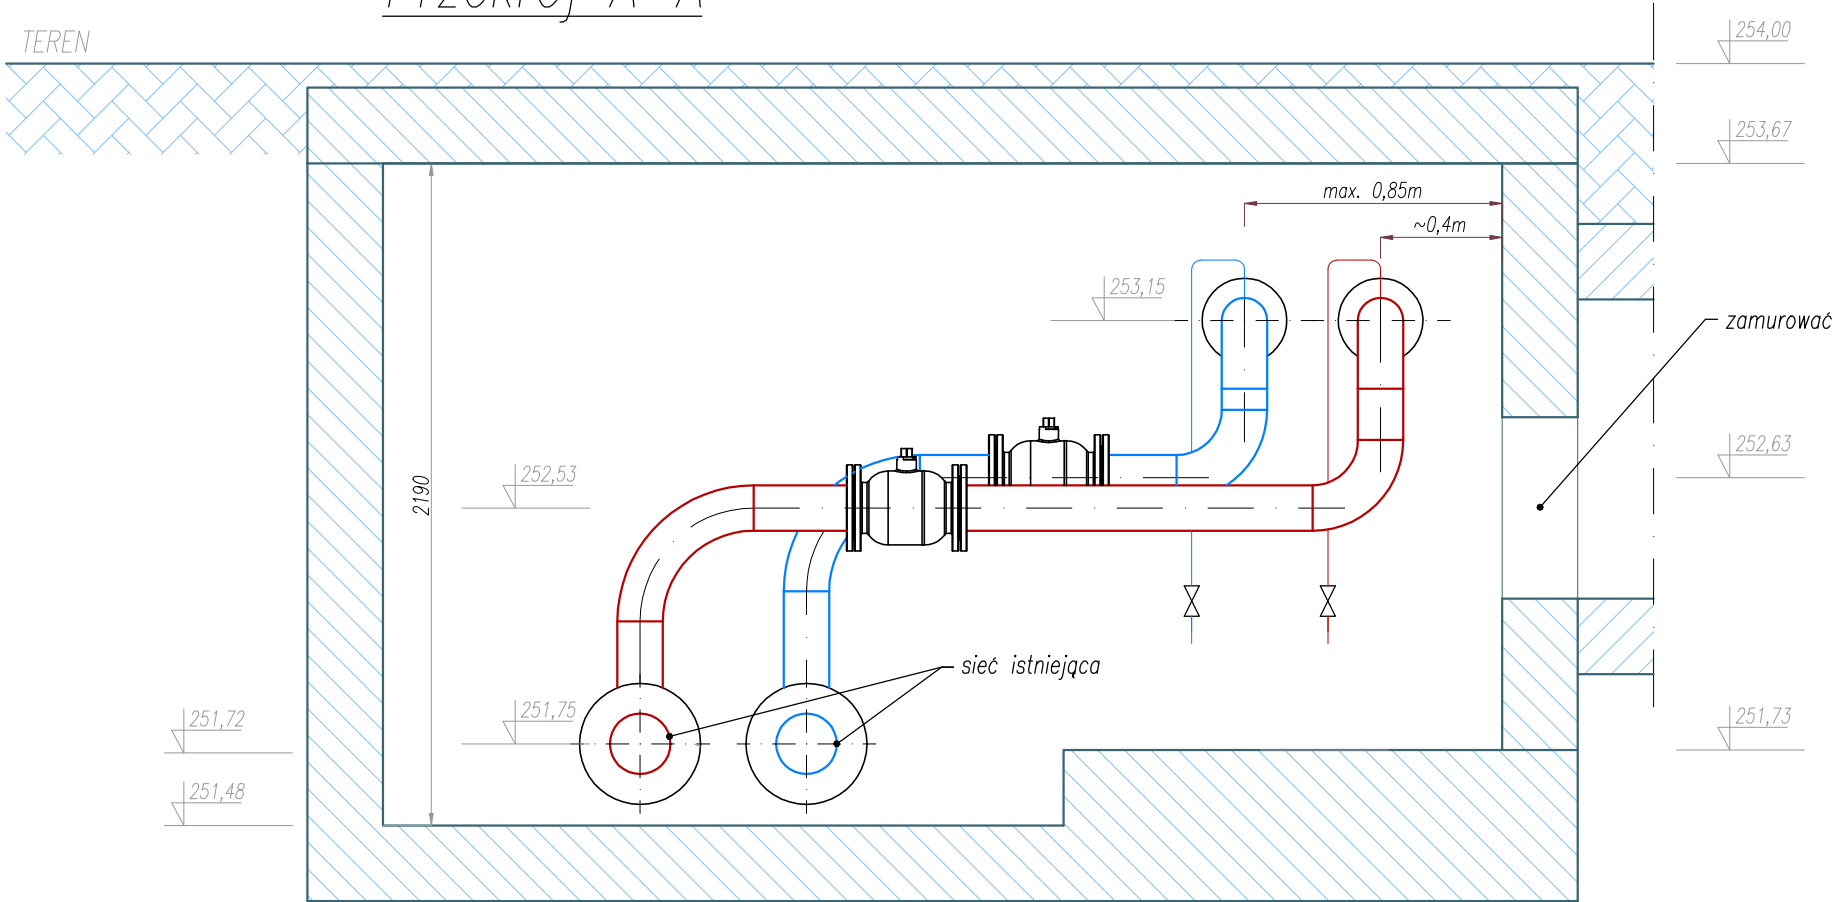

Data: 09.2023	Skala: 1:500/1:100	Podpis:	Zadanie: <i>Przebudowa osiedlowej wysokoparametrowej kanałowej sieci ciepłowniczej DN150 w Parku "Północ" w Czechowicach-Dziedzicach</i> (dz. nr 691/19, 691/30, 1321/1, 651/10, 652/10, 654/5, 654/7, 654/6 – obr. 0003 Dziedzice)		
Projektował:	mgr inż. A. ALEKSA	SLK/8039/PBS/18			
			Tytuł: <b>Schemat montażowy Komory A9 - rzut/przekrój</b>		
Opracował:	mgr inż. B. KRÓŁ		Pojekt budowlany		Wykonawca: KAL-TECH
			Inwestor: PRZEDSIĘBIORSTWO INŻYNIERII MIEJSKIEJ Sp. z o.o. 43-502 Czechowice-Dziedzice, ul. Szarych Szeregów 2		Nr rysunku:  <b>3.1</b>