



Lp.	Nr działki	Właściciel/ Zarządca	Oznaczenie użytku	Powierzchnia zajmowanej działki [m2]
1.	5312	<b>WOJEWÓDZKI ZARZĄD INWESTYCJI ROLNICZYCH W KATOWICACH - REJONOWY ODDZIAŁ W PSZCZYNIE 3 MAJA 4, 43-200 PSZCZYNA</b>	<b>W</b>	<b>92,9</b>
2.	5227	<b>SKARB PAŃSTWA</b>	<b>dr</b>	<b>67,3</b>
3.	2721/2	<b>BRONISŁAW MARIAN HESS UL. ROLNIKÓW 10, LIGOTA</b>	<b>RIVa</b>	<b>109,0</b>
4.	5226/3	<b>GMINA CZECHOWICE - DZIEDZICE PLAC JANA PAWŁA II 1 43-502 CZECHOWICE - DZIEDZICE</b>	<b>dr</b>	<b>201,2</b>



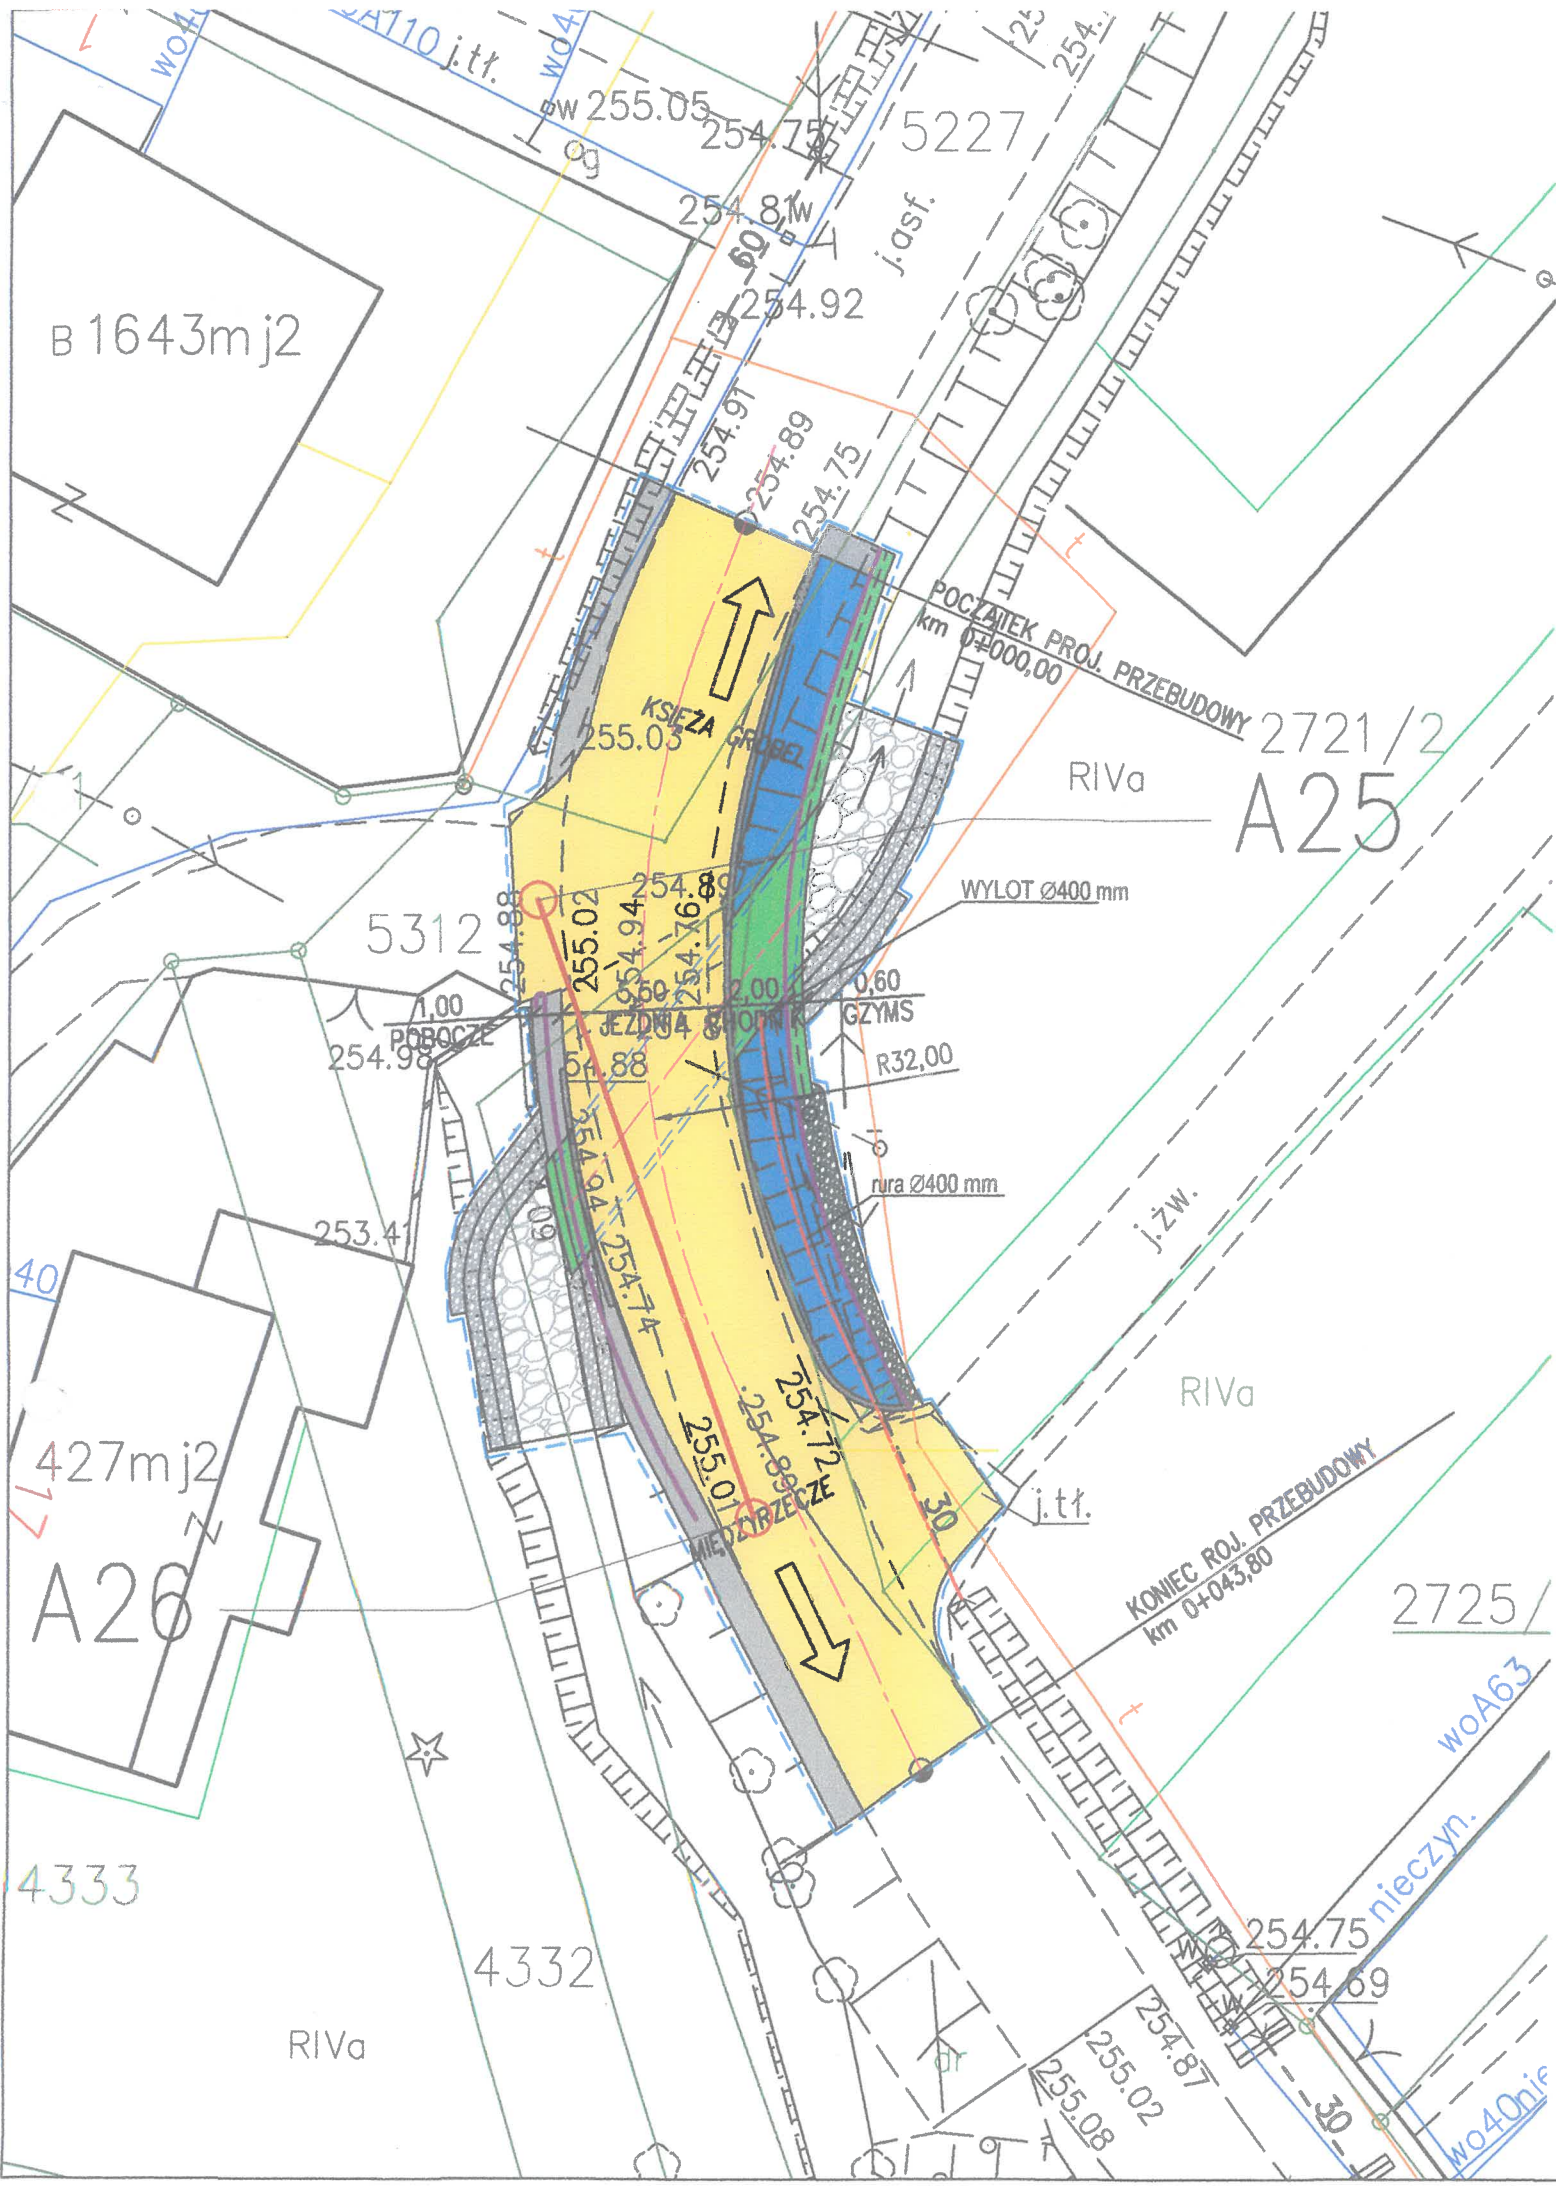

ZAJMOWANE DZIAŁKI

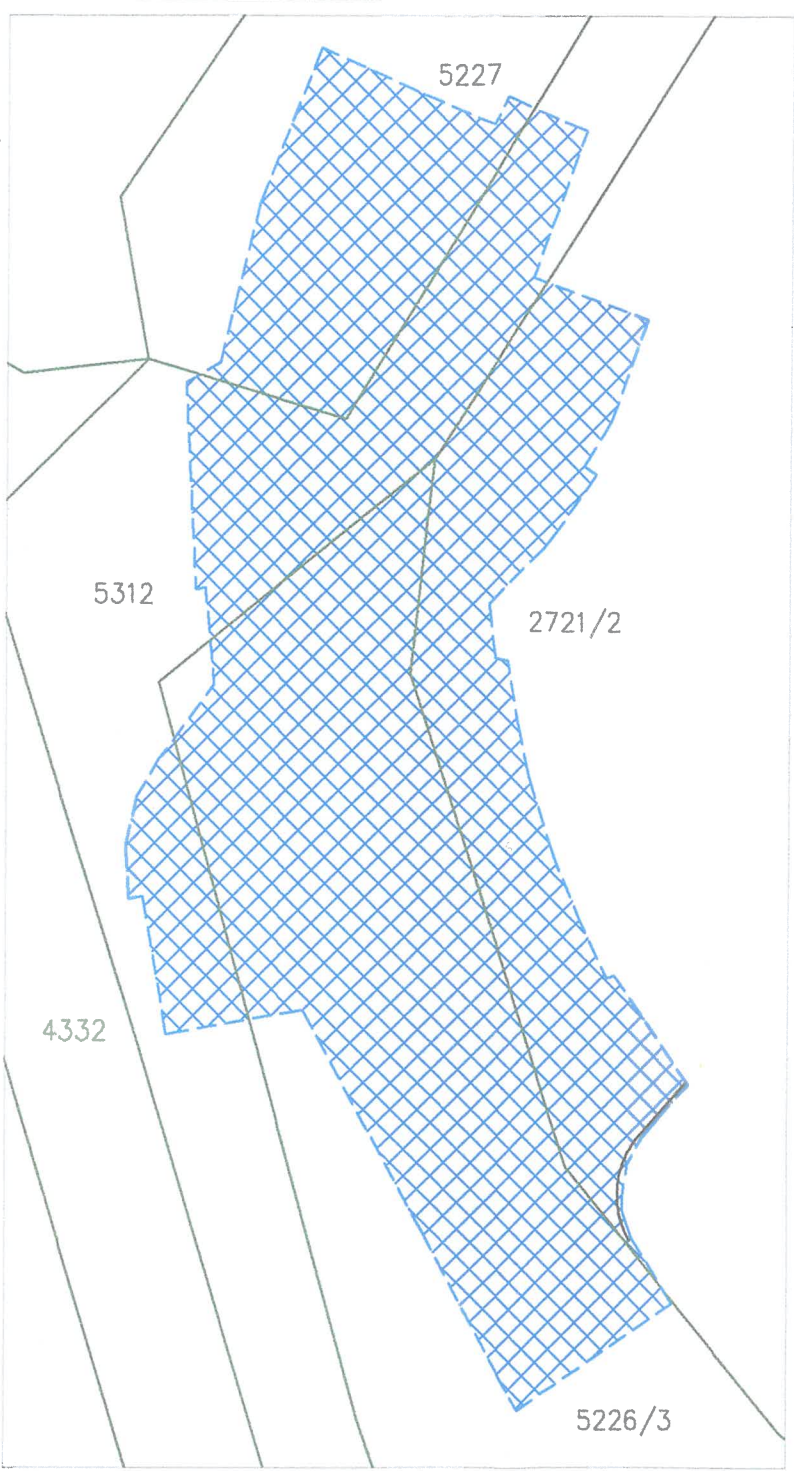

LEGENDA:

- JEZDNIOWA - NA
- CHODNIK - KO
- NAWIERZCHNIA
- POBOCZE - NA
- KOSZE SIATKOW
- NARZUT KAMIEN
- BRUK KAMIENNY
- PRZEPUST
- KRAWĘŻNIK KAM
- BARIEROPORĘCZ
- GRANICA DZIAŁEK
- 2655/2 NUMER DZIAŁKI
- RURA ŚREDNICY
- ZASIĘG ODDZIAŁ

PRZEDSIĘBIORSTWO INŻYNIERII MIEJSKIEJ  
Spółka z o.o.  
ul. Szarych Szeregów 2  
43-502 Czechowice-Dziedzice  
NIP 652-16-07-392  
tel./fax 032/2154840, 092/2152956



ZADANIE	PRZEBUDOWA POWIATOWY - OBIEKT W KM
INWESTOR	POWIATOWY
TYTUŁ RYSUNKU	PLAN
FUNKCJA	TYTUŁ, IMIĘ, NAZ
PROJEKTANT	mgr inż. Karolina
SPRAWDZAJĄCY	mgr inż. Mateusz
DATA	STYCZEŃ 2018
FAZA PROJEKTU	OPERAT WODNY

Lp.	Nr działki	Właściciel/ Zarządca	Oznaczenie użytku	Powierzchnia zajmowanej działki [m2]
1.	5312	WOJEWÓDZKI ZARZĄD INWESTYCYJ ROLNICZYCH W KATOWICACH - REJONOWY ODDZIAŁ W PSZCZYNIE 3 MAJA 4, 43-200 PSZCZYNA	W	92,9
2.	5227	SKARB PAŃSTWA	dr	67,3
3.	2721/2	BRONISŁAW MARIAN HESS UL. ROLNIKÓW 10, LIGOTA	RIVa	109,0
4.	5226/3	GMINA CZECHOWICE - DZIEDZICE PLAC JANA PAWŁA II 1 43-502 CZECHOWICE - DZIEDZICE	dr	201,2