
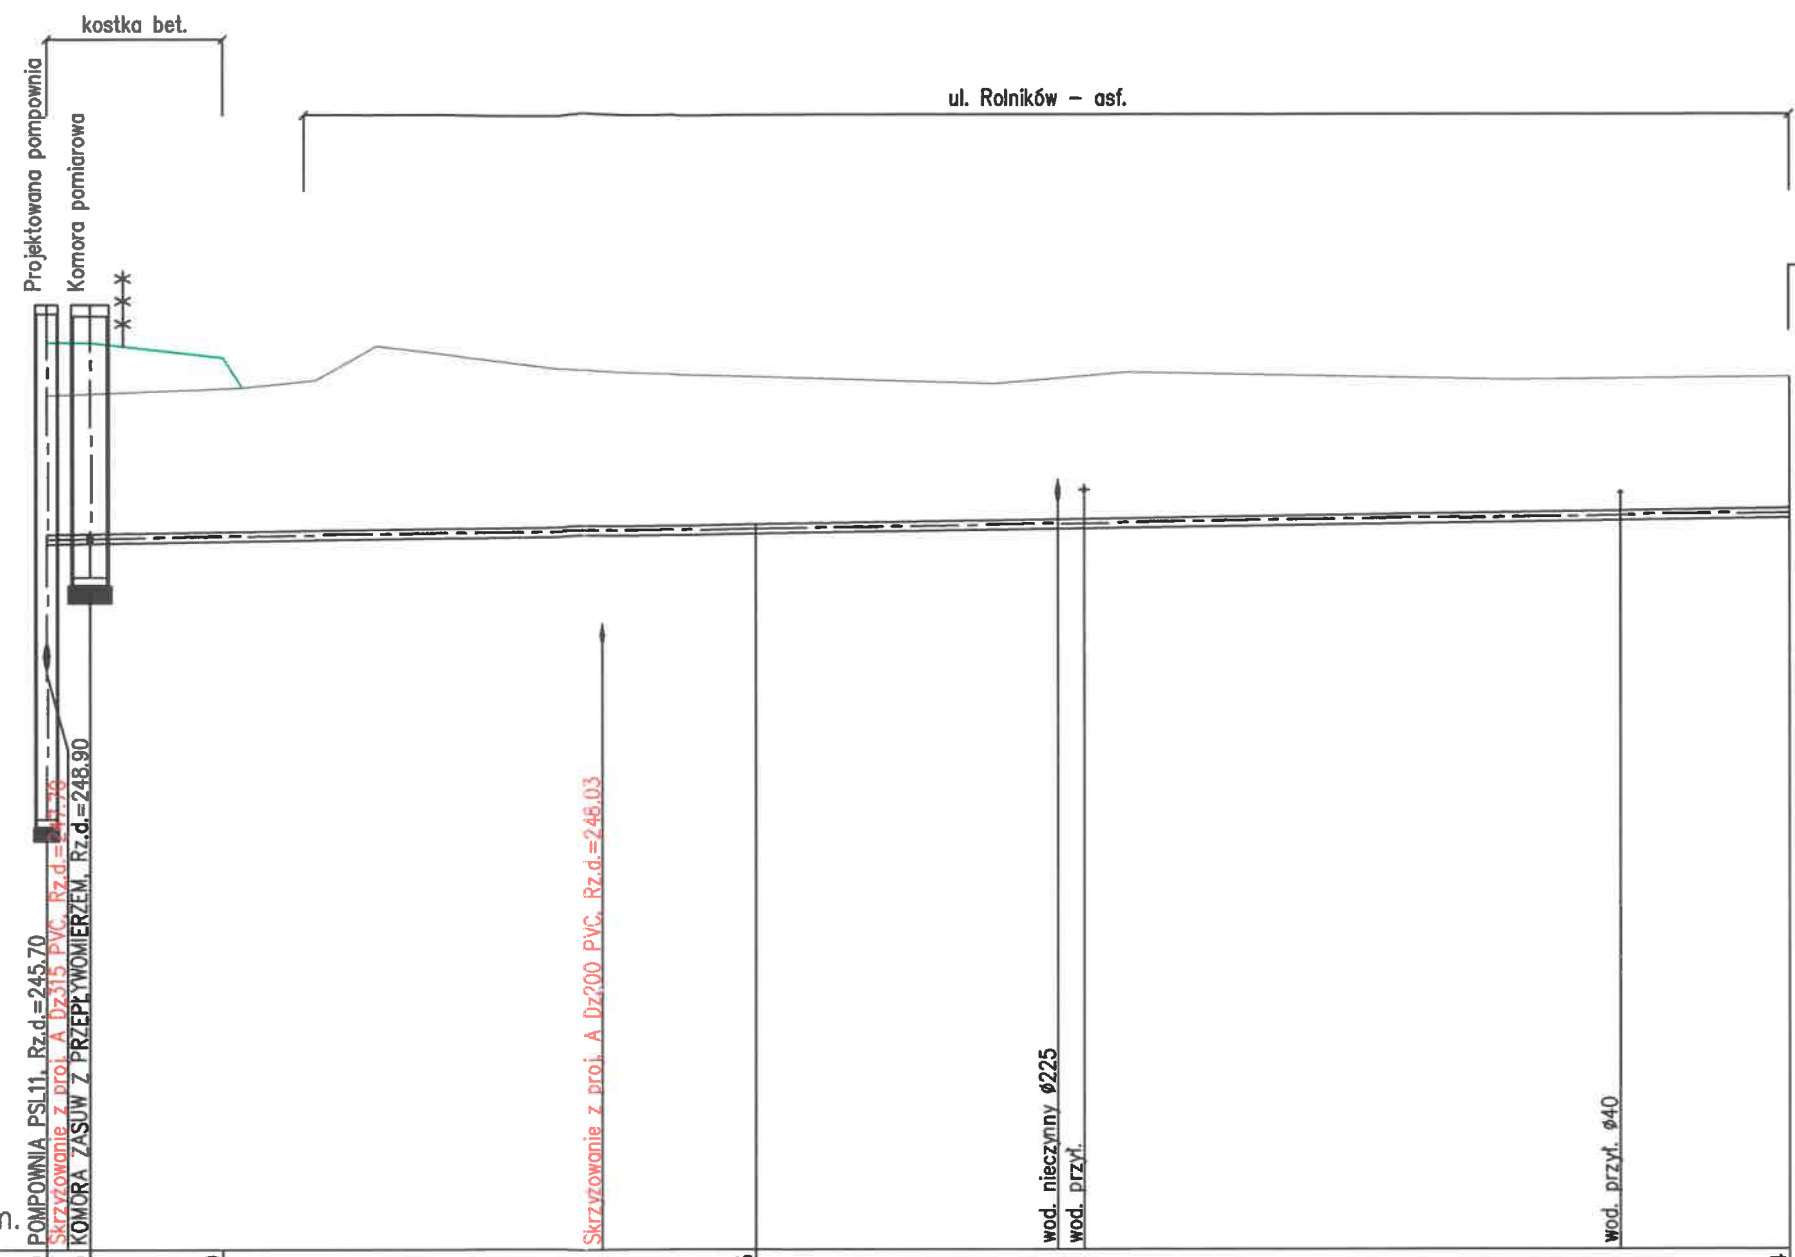


rys. 6  
skala  
1:100/500

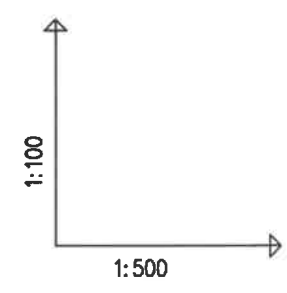

ciąg dalszy wg.  
pierwotnej  
dokumentacji projektowej

POZIOM PORÓWNAWCZY 240.00 m n.p.m.

PROJ. RZĘDNA TERENU	251.30	252.00	252.00	251.80	251.55	251.54	251.54
RZĘDNA TERENU ISTN.	251.30	251.32	251.32	251.39	251.50	251.50	251.54
RZĘDNA OSI RUROCIĄGU	249.40	249.41	249.41	249.40	249.54	249.60	249.74
ZAGŁĘBIENIE OSI RUROCIĄGU	2.60	2.59	2.59	2.60	2.01	1.80	1.80
SPADKI, DŁUGOŚCI	0.3%						116.0m
ŚREDNICA, MATERIAŁ							Dz125 PE L=116.0m
ODLEGŁOŚCI	0.0	3.0	44.0	47.0	67.0	69.0	104.5
HEKTOMETRY	PSL11	KP		Z4a			Z5