




**URZĄD MIEJSKI
W CZECHOWICACH-DZIEDZICACH**
Plac Jana Pawła II 1
43-502 Czechowice-Dziedzice

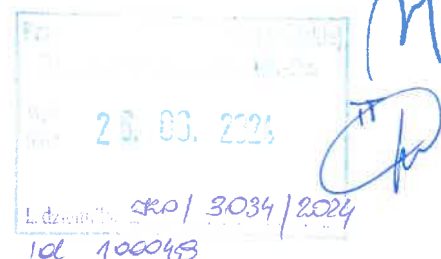

IZD.6853.1.81.2024

Czechowice-Dziedzice, dn. 26.06.2024 r.

**Przedsiębiorstwo Inżynierii Miejskiej Sp. z o.o.
Pan Piotr Herczek
ul. Szarych Szeregów 2
43-502 Czechowice-Dziedzice**

Po rozpatrzeniu Pana wniosku z dnia 5 czerwca 2024 r. (data wpływu do tutejszego urzędu 06.06.2024 r.) informuję, że wyrażam zgodę na lokalizację sieci kanalizacji sanitarnej **w pasie drogowym drogi wewnętrznej ul. Oliwnej w Czechowicach-Dziedzicach** na działce o numerze **4722** obręb Czechowice zgodnie z załączonym projektem zagospodarowania terenu pod następującymi warunkami:

1. Naruszony teren podczas prac należy przywrócić do stanu pierwotnego i uporządkować.
2. Przywrócenie terenu do stanu istniejącego winno być wykonane staraniem i na koszt Inwestora.
3. Przed przystąpieniem do robót należy pisemnie powiadomić Gminę Czechowice-Dziedzice (Wydział Inwestycji i Zarządu Drogami) podając termin rozpoczęcia robót oraz dane kontaktowe do Kierownika Robót/Budowy oraz Inspektora Nadzoru.
4. Po zakończeniu robót należy zgłosić pisemnie lub mailowo gotowość od odbioru.

Powyższe uzgodnienie **jest ważne do 31 lipca 2026 roku** i obejmuje prawo do podjęcia działań administracyjno-projektowych, umożliwiających uzyskanie pozwolenia na budowę dla inwestycji wskazanej we wniosku **lecz nie upoważnia do wykonania robót budowlanych i nie zastępuje innych uzgodnień i opinii wymaganych przepisami prawa.**

Jednocześnie informuję, że w związku z **zarządzeniem nr 156/21 Burmistrza Czechowic-Dziedzic z dnia 11 października 2021 r. w sprawie zasad udostępnienia nieruchomości wchodzących w skład gminnego zasobu nieruchomości zajętych pod drogi wewnętrzne na potrzeby infrastruktury technicznej oraz obciążenia tych nieruchomości służebnościami przesyłu, udostępnienie nieruchomości może nastąpić na warunkach w nim określonych.**

Zarządzenie wraz z załącznikami zostało opublikowane na stronie internetowej – biuletyn informacji publicznej Urzędu Miejskiego w Czechowicach-Dziedzicach (w zakładce: GMINA CZECHOWICE-DZIEDZICE /PRAWO/ ZARZĄDZENIA BURMISTRZA /ROK 2021/ ZARZĄDZENIA NR 156/21 z dnia 11 października 2021 r.).

Roboty w pasie drogowym powinny zostać zabezpieczone i oznakowane w sposób zapewniający bezpieczeństwo wszystkich użytkowników drogi.

Inwestor bądź Wykonawca winien powiadomić Wydział Inwestycji i Zarządu Drogami Urzędu Miejskiego w Czechowicach-Dziedzicach o rozpoczęciu robót oraz o ich zakończeniu z minimum dwudniowym wyprzedzeniem, pisemnie na adres e-mail:

j.kusnierz@um.czechowice-dziedzice.pl, l.kret@um.czechowice-dziedzice.pl lub
telefonicznie pod nr tel. 32 214 71 39, 32 214 71 42.

Z-ca NACZELNIKA
Wydziału Inwestycji
i Zarządu Drogami
Tomasz Gregor

Otrzymują:

1 x Wnioskodawca


1 x a/a Wydział Inwestycji i Zarządu Drogami Urzędu Miejskiego w Czechowicach-Dziedzicach

Opracowała: J. Kuśnierz dn. 26.06.2024 r.

Klauzula informacyjna (RODO):

Zgodnie z art. 13 ust. 1–2 rozporządzenia Parlamentu Europejskiego i Rady (UE) 2016/679 z 27.04.2016 r. w sprawie ochrony osób fizycznych w związku z przetwarzaniem danych osobowych i w sprawie swobodnego przepływu takich danych oraz uchylenia dyrektywy 95/46/WE (ogólne rozporządzenie o ochronie danych) informujemy, że:

1. Administratorem danych osobowych jest Burmistrz Czechowic-Dziedzic, dane adresowe: 43-502 Czechowice-Dziedzice, pl. Jana Pawła II 1, dane kontaktowe: 43-502 Czechowice-Dziedzice pl. Jana Pawła II 1, tel.: 32 214-71-10, fax: 32 214-71-52, e-mail: um@um.czechowice-dziedzice.pl, strona internetowa: www.czechowice-dziedzice.pl oraz www.bip.czechowice-dziedzice.pl;
2. Administrator wyznaczył Inspektora Ochrony Danych, z którym można się skontaktować pod numerem telefonu 32 214-71-53, mailowo pod adresem oid@um.czechowice-dziedzice.pl lub za pośrednictwem poczty tradycyjnej na adres siedziby Administratora;
3. Dane osobowe są przetwarzane w związku z realizacją obowiązku prawnego ciążącego na administratorze (art. 6 ust. 1 lit. c RODO) na podstawie ustawy o samorządzie gminnym oraz kodeksu postępowania administracyjnego;
4. Dane osobowe mogą być udostępnione innym podmiotom uprawnionym do ich przetwarzania na podstawie przepisów prawa oraz podmiotom świadczącym asystę i wsparcie techniczne dla systemów informatycznych i teleinformatycznych, w których są przetwarzane;
5. Dane osobowe będą przechowywane jedynie w okresie niezbędnym do spełnienia celu, dla którego zostały zebrane lub w okresie wskazanym przepisami prawa. Po spełnieniu celu, dla którego dane zostały zebrane, mogą one być przechowywane jedynie w celach statystycznych, archiwalnych i zabezpieczenia przyszłych roszczeń administratora danych;
6. Osoba, której dane dotyczą, ma prawo żądania dostępu do swoich danych osobowych, ich sprostowania oraz ograniczenia przetwarzania;
7. Osoba, której dane osobowe Administrator pozyskał od tej osoby, ma prawo wniesienia skargi do organu nadzorczego – Prezesa Urzędu Ochrony Danych Osobowych;
8. Podanie danych osobowych jest niezbędne do wypełnienia obowiązku prawnego ciążącego na administratorze;
9. Administrator nie podejmuje zautomatyzowanych decyzji, w tym decyzji będących wynikiem profilowania;
10. Szczegółowe informacje o przetwarzaniu danych osobowych dostępne są na stronie internetowej Urzędu Miejskiego w Czechowicach-Dziedzicach - www.czechowice-dziedzice.pl.

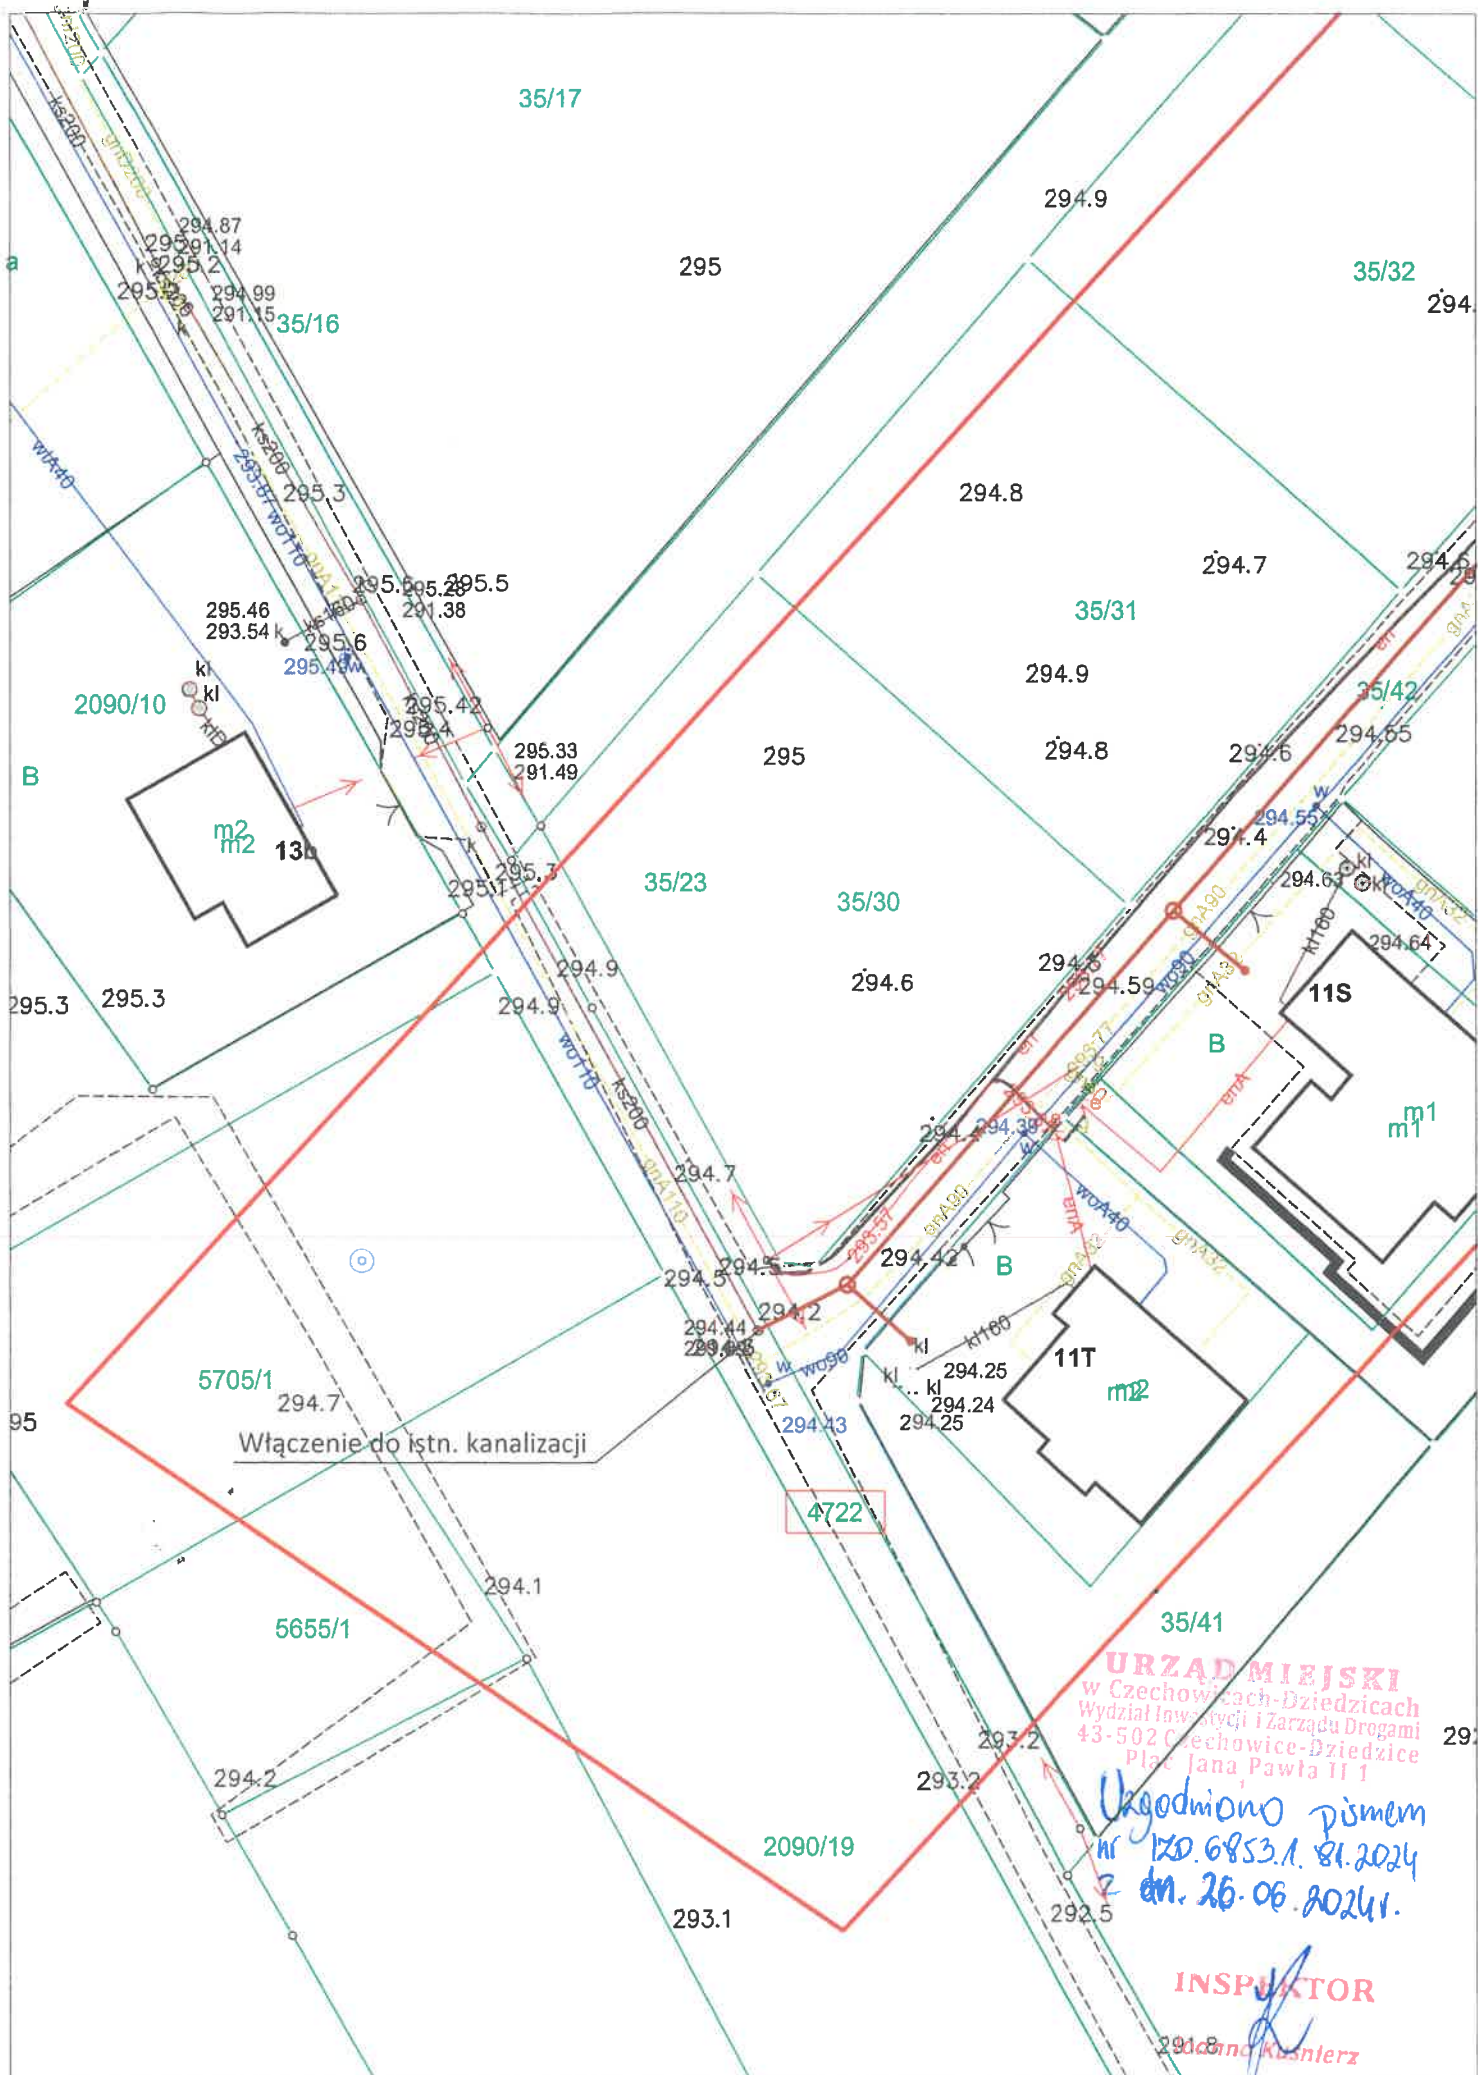

kan. grawitacyjna

skala 1:500