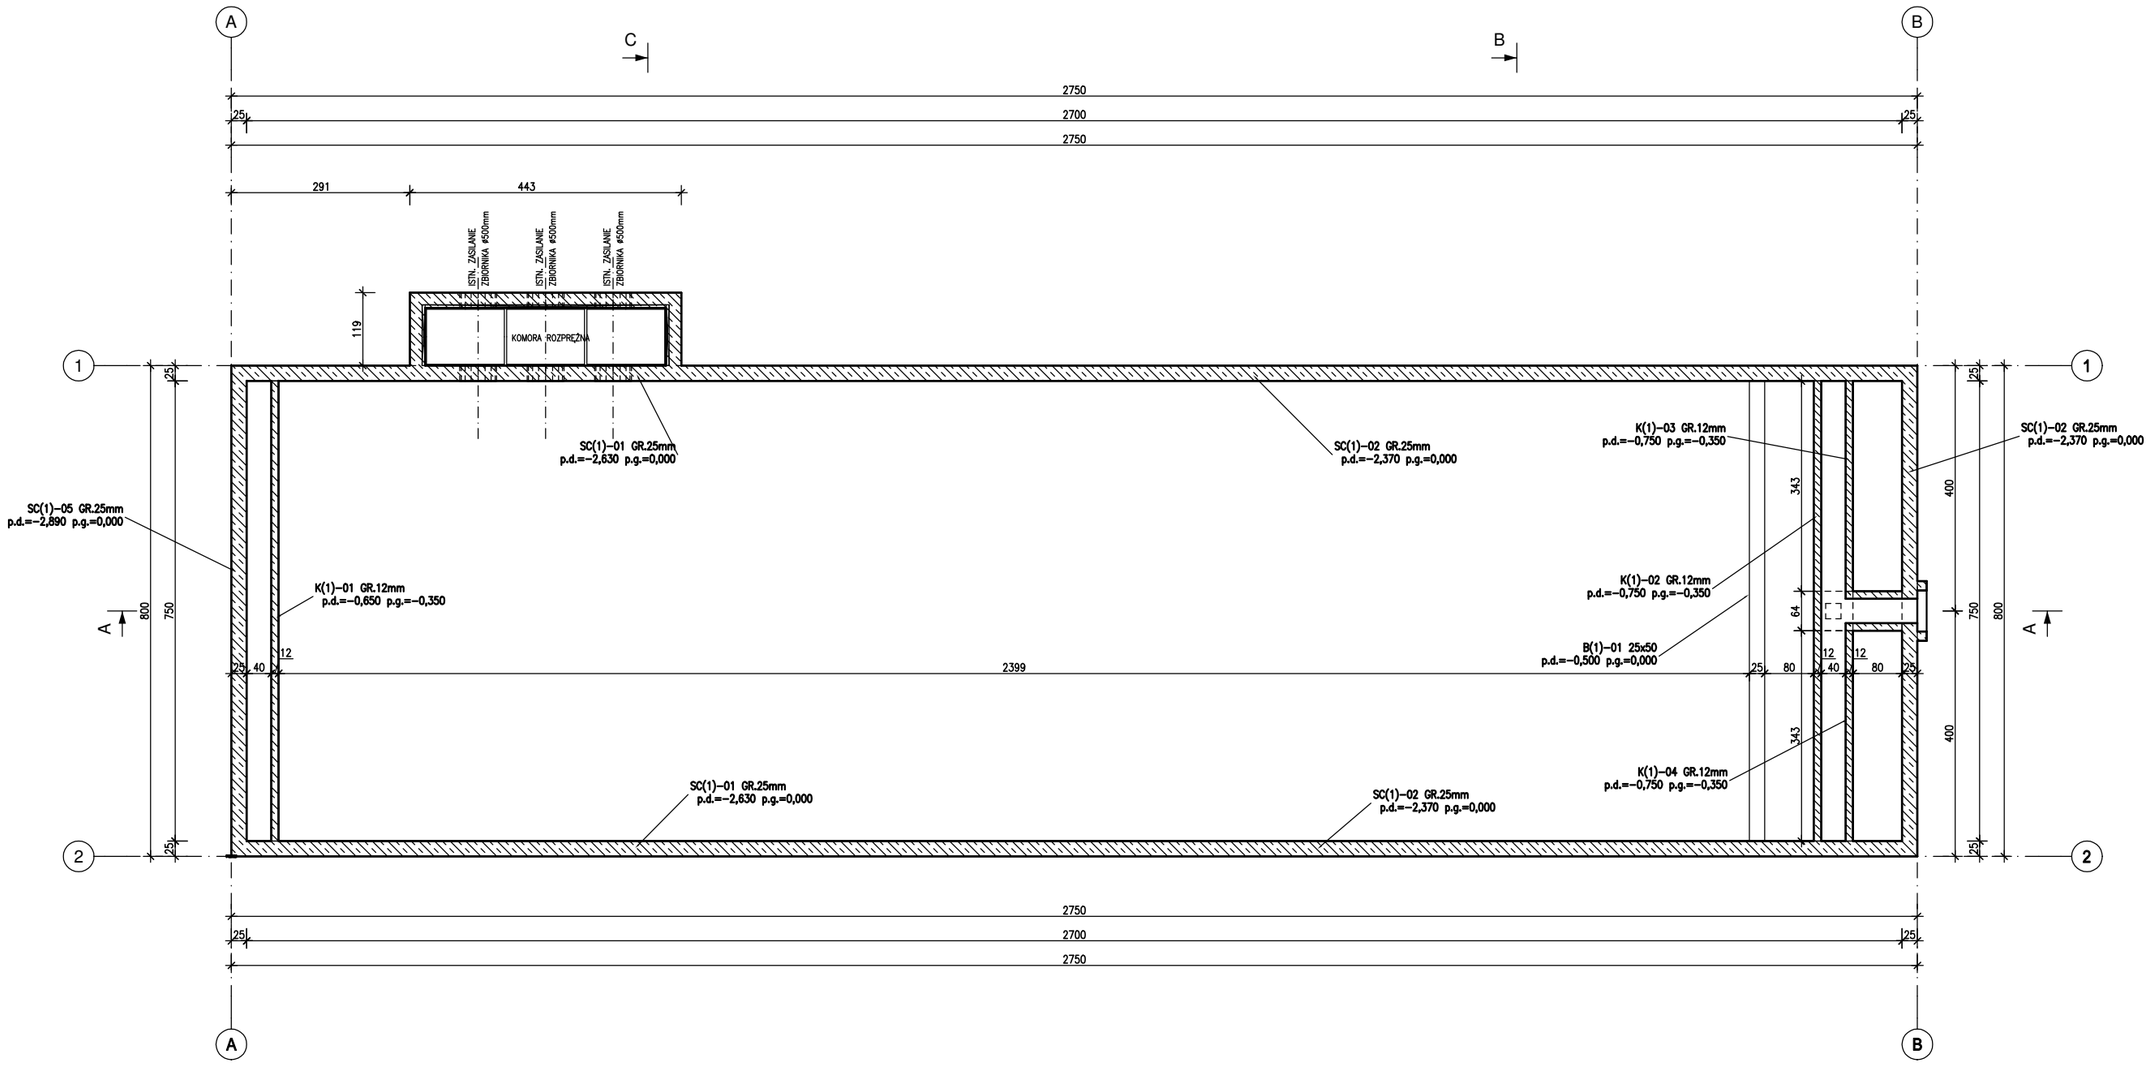

REV NR:	DATA	ZAKRES :	PODPIS:

WSZELKIE PRAWA AUTORSKIE ZASTRZEŻONE. Dz. U. z 1994 r. Nr 24, poz. 83

JEDNOSTKA PROJEKTOWA:
TEL. S.D. 506-141-117
TEL. J.Ł. 501-457-546
PRACOWNIA PROJEKTOWA CONSED
www.CONSED.PL
e-mail: BIURO@CONSED.PL

NAZWA OBIEKTU: ZBIORNIK WÓD DESZCZOWYCH - NAPRAWA I MODERNIZACJA: PODNIESIENIE ŚCIAN ZBIORNIKA, MODERNIZACJA ODPŁYWU, OPOMIAROWANIE.

ADRES: PRZEDSIĘBIORSTWO INŻYNIERII MIJESKIEJ SP. Z O.O. UL. SZARYCH SZEREGÓW 2, 43-502 CZECHOWICE-DZIEDZICE

INWESTOR: PRZEDSIĘBIORSTWO INŻYNIERII MIJESKIEJ SP. Z O.O. UL. SZARYCH SZEREGÓW 2, 43-502 CZECHOWICE-DZIEDZICE

	IMIĘ I NAZWISKO:	NR UPRAWNIEŃ:	PODPIS:
PROJEKTOWAŁ:	mgr inż. Szymon DUDA	SLK/3988/POOK/11	
SPRAWDZIŁ:	mgr inż. Jacek ŁACIAK	SLK/3987/POOK/11	

STADIUM : **PROJEKT WYKONAWCZY - ZBIORNIK GŁÓWNY** — DATA: 08.2025

BRANŻA : **INWENTARYZACJA** — SKALA: 1:100

NAZWA RYSUNKU : **RZUT PODSTAWOWY ZBIORNIKA** — NUMER RYSUNKU : I/02/0