



Ramka stalowa

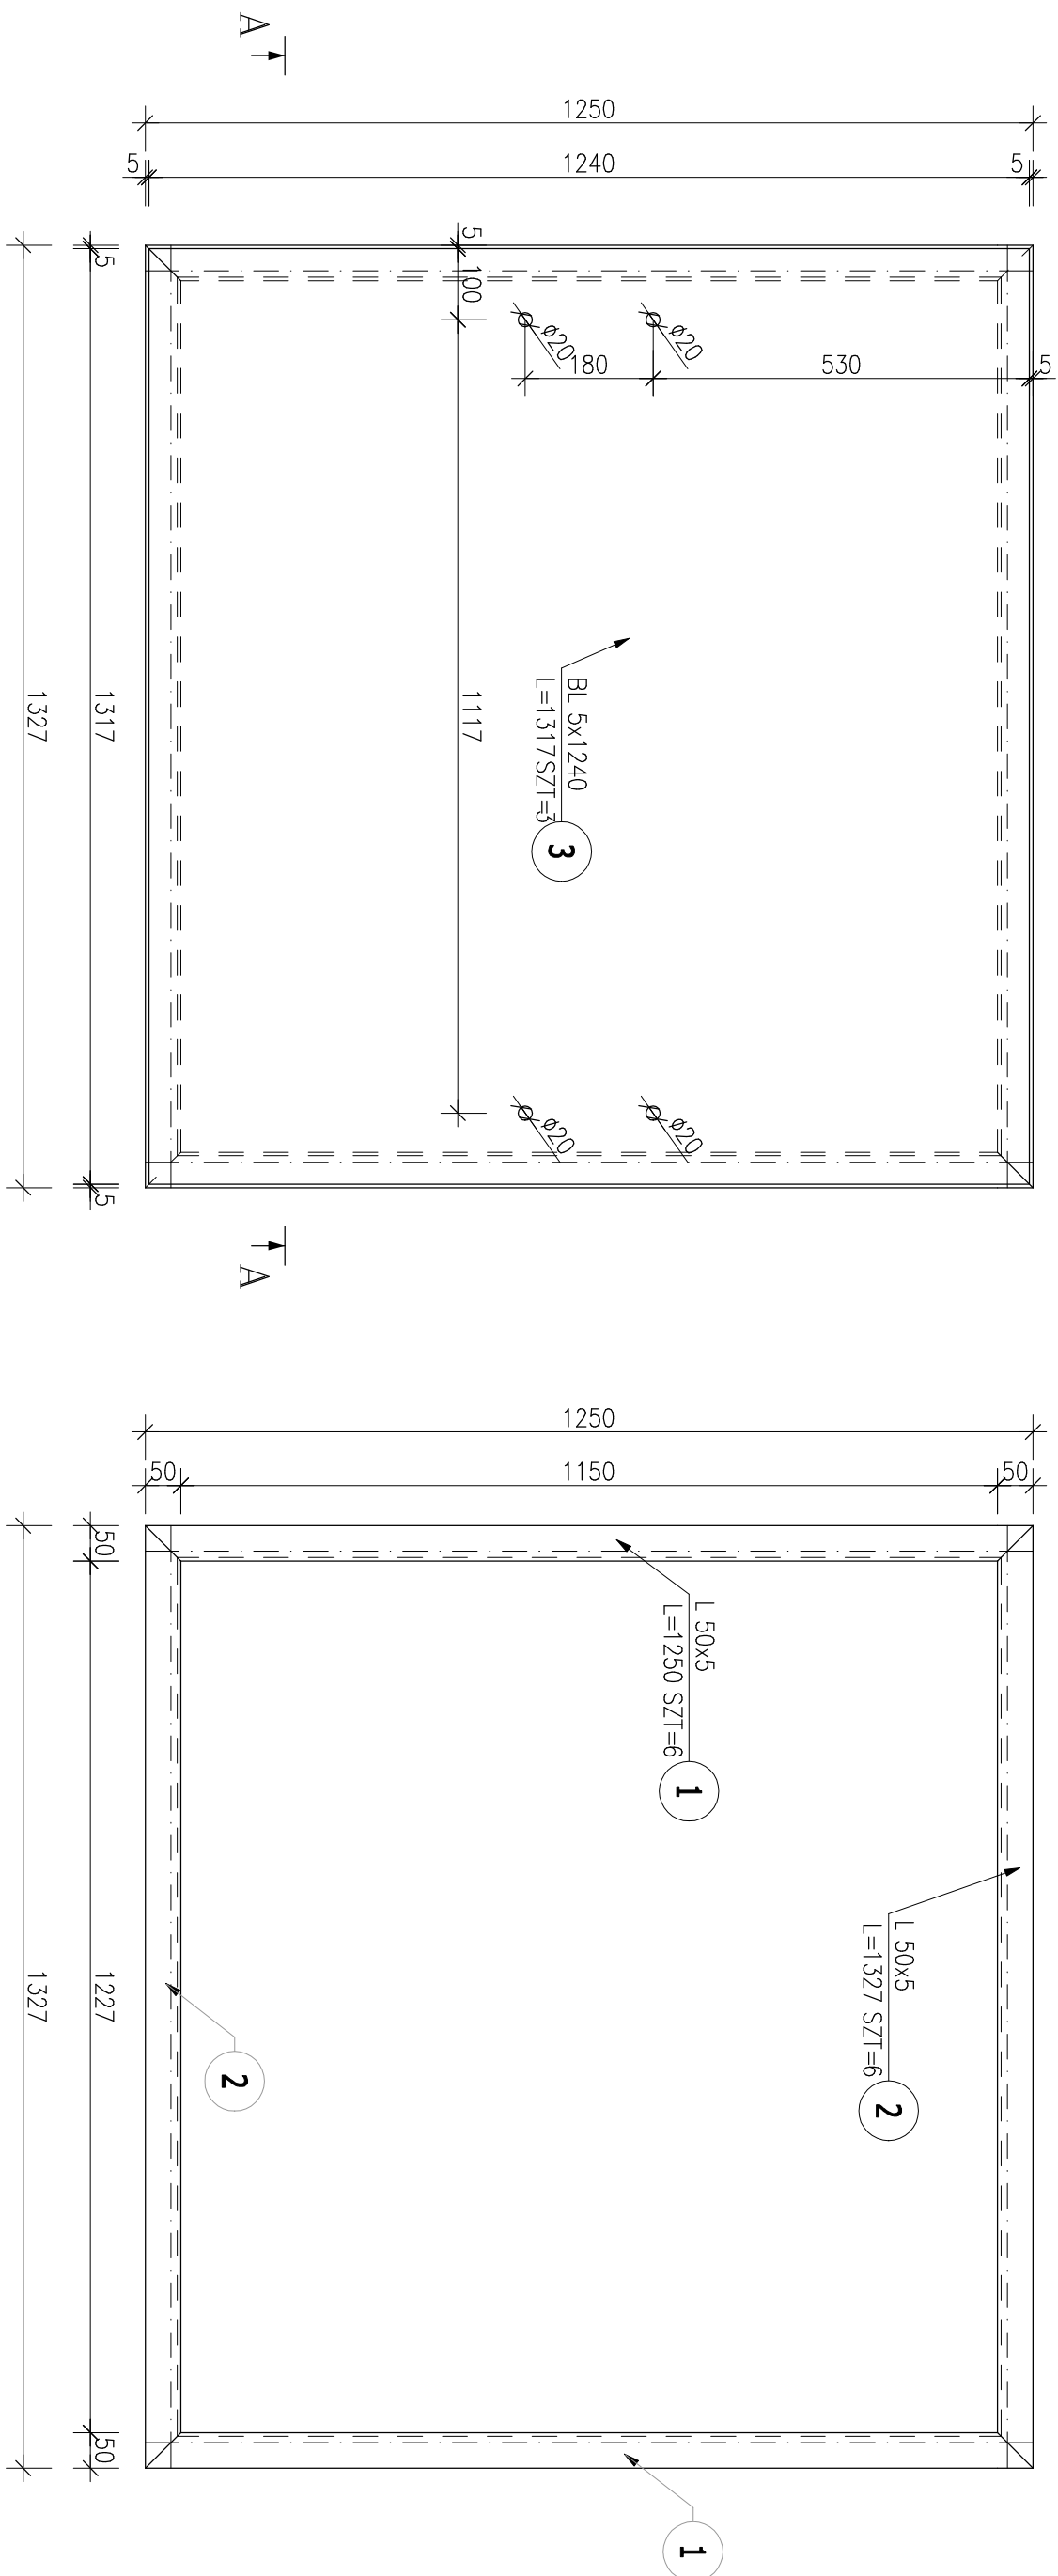

Uchwyt do klapy

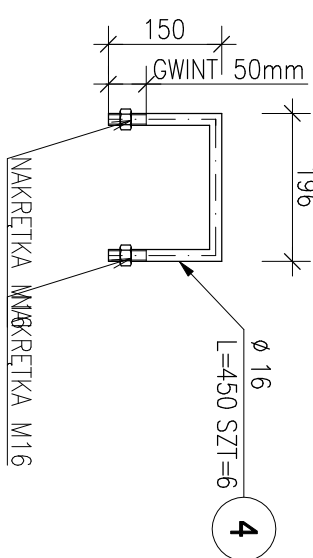

NAKREIKA MAREIKA M16

- | | | | | |
|--|--|----|----|-----|
| | | 40 | 10 | 100 |
| | | | | |
| | | | | |

- JEDNOSTKA PROJEKTOWA:
TEL. S.D. 506-41-117
TEL. J.L. 501-457-546
-  PRACOWNIA PROJEKTOWA
CONSSED

- NAZWA OBIEKTU: ZBIORNIK WÓD DESZCZOWYCH - NAPRAWA I MODERNIZACJA, PODNIESIENIE ŚCIAN ZBIORNIKA, MODERNIZACJA ODPLYWU OPIAMAROWANIE.

- | | |
|----------------|--|
| INWESTOR | UL. SZARYCH SZEREGÓW 2, 43-502 CZECHOWICE-DZIEDZICE
PRZEDSIĘBIORSTWO INŻYNIERYJSKIE SP. Z O.O.
UL. SZARYCH SZEREGÓW 2, 43-502 CZECHOWICE-DZIEDZICE |
| INWESTOR | |
| IMI I NAZWISKO | mgr inż. Szymon DUDA |
| NR UPRAWNIENIA | SK-299868/P00K/11 |
| PROJEKTOWAŁ | |
| PRACOWNIK | mgr inż. Janek T. ACHAJK |
| PRACOWNIK | SLK-299868/P00K/11 |