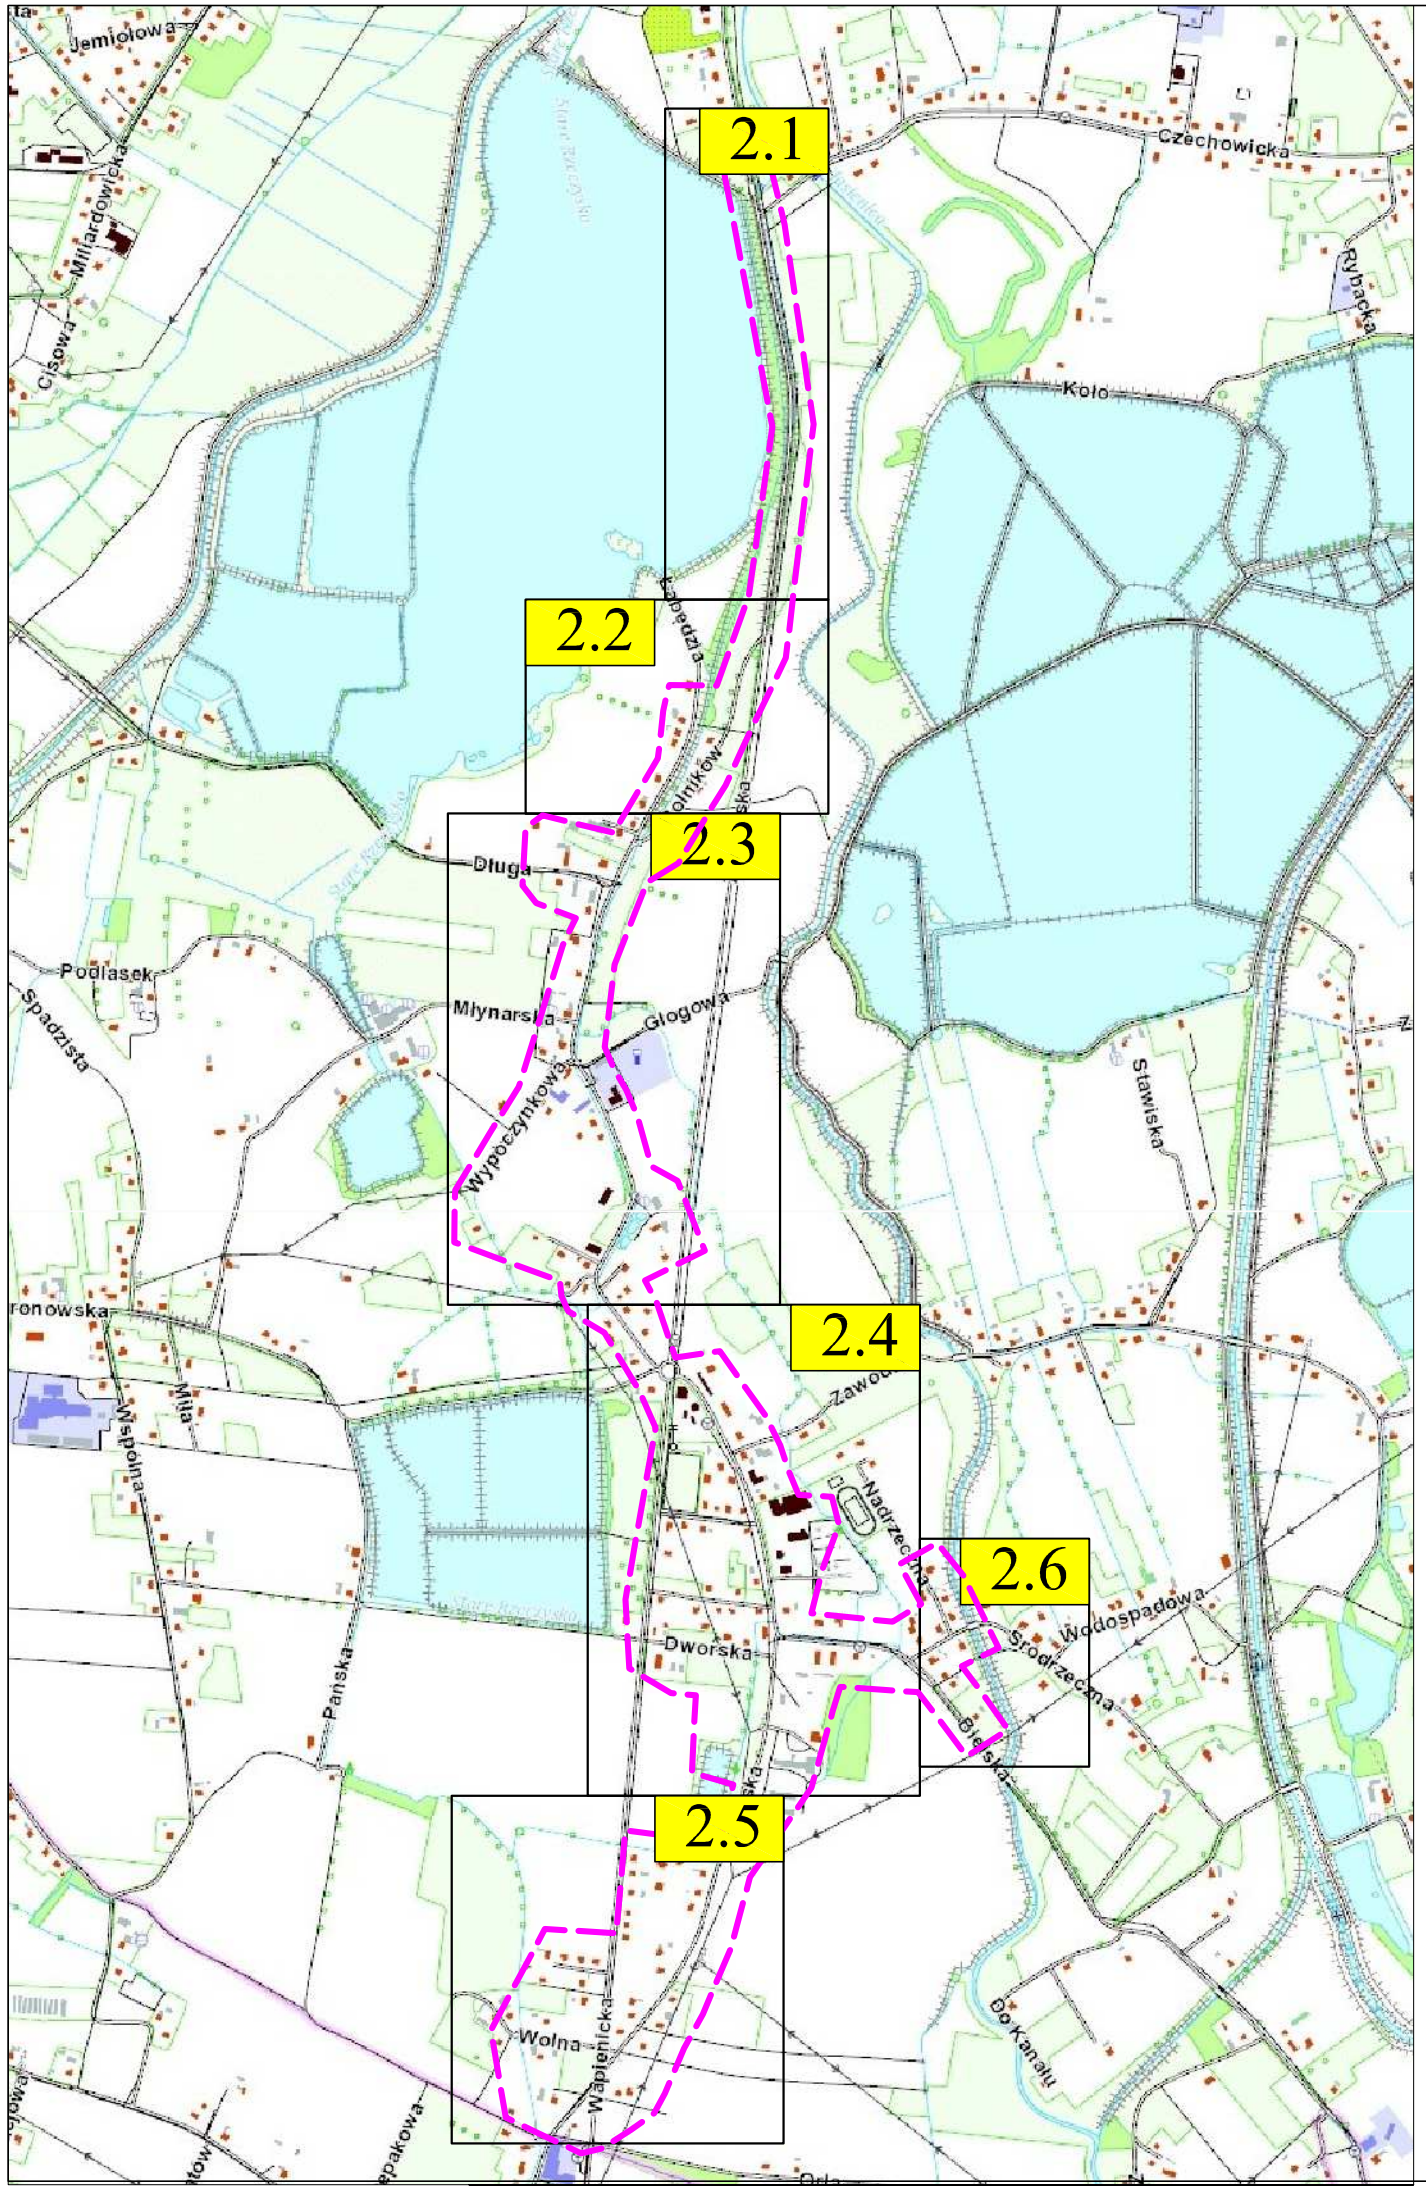

OZNACZENIA:

zakres opracowania

2.4 zakres poszczególnych arkuszy

ALL-PRO CONSULTING sp. z o.o.

Projektował: mgr inż. Pacuła Piotr nr upr. SLK/4463/POOS/12	Inwestycja: *„Budowa sieci kanalizacyjnej na terenie sołectwa Ligota - Centrum”*
Opracował: inż. Klaudia Martynek	Stadium: *Projekt budowlany*
Sprawdził: mgr inż. Joanna Ścibiorek nr upr. SLK/3405/POOS/10	Tytuł rysunku: Orientacja

Data:	Skala:	Nr zlecenia:	Nr rysunku:
01.2018	-	28-P-K-17	1