

Bielsko-Biała, dnia 5 czerwca 2025r.



**Przedsiębiorstwo Inżynierii Miejskiej
Czechowice-Dziedzice Sp. z o.o.**

Ul. Szarych Szeregów 2
43-502 Czechowice-Dziedzice

W odpowiedzi na Państwa pismo nr KW/TT/10559/2025 z dnia 23 maja 2025r. (data wpływu pisma do tut. jednostki) w sprawie zmiany trasy odcinka sieci kanalizacyjnej w ul. Rolników w Ligocie, realizowanej w ramach zadania „Budowa sieci kanalizacyjnej na terenie sołectwa Ligota-Centrum” poprzez przesunięcie i wykonanie odcinka sieci kanalizacyjnej w poboczu drogi powiatowej Zarząd Dróg Powiatowych w Bielsku-Białej uzgadnia zmianę trasy przedmiotowej sieci kanalizacyjnej zgodnie z planem sytuacyjnym stanowiącym załącznik do niniejszego pisma.

Jednocześnie tut. jednostka informuje, że przejścia poprzeczne pod drogą – ul. Rolników w Ligocie należy wykonać metodą przewiertu lub przepychu.


W przypadku naruszenia istniejącej nawierzchni asfaltowej należy ją odtworzyć zgodnie z warunkami określonymi w pkt. 2 do 5 decyzji nr ZDP.6853.54.2017.RK11 z dnia 15 listopada 2017r., tj.

1. Nawierzchnię w/w drogi powiatowej na długości wykopów należy odtworzyć zgodnie do wymagań kategorii ruchu KR3 (tj. warstwa podbudowy z kruszywa typowa dla KR3, warstwa podbudowy z betonu asfaltowego gr. 7cm, warstwa wiążąca z betonu asfaltowego gr. 5cm oraz warstwa ścieralna z mieszanki mineralno-asfaltowej gr. 7cm tj. warstwa wyrównawcza 3cm + ścieralna 4cm).
2. Warstwa wiążąca z betonu asfaltowego winna zachodzić na warstwę podbudowy z betonu asfaltowego min. 20cm.
3. Wszystkie warstwy bitumiczne należy skropić między warstwowo emulsją asfaltową.
4. Warstwę ścieralną należy ułożyć na całej szerokości jezdni po uprzednim frezowaniu nawierzchni dla uzyskania istniejącej niwelety drogi. Po wykonaniu nawierzchni należy uzupełnić pobocza materiałem kamiennym lub destruktem asfaltowym.

Zarządu Dróg Powiatowych

Otrzymują:

1. Adresat,
2. a/a (BS)

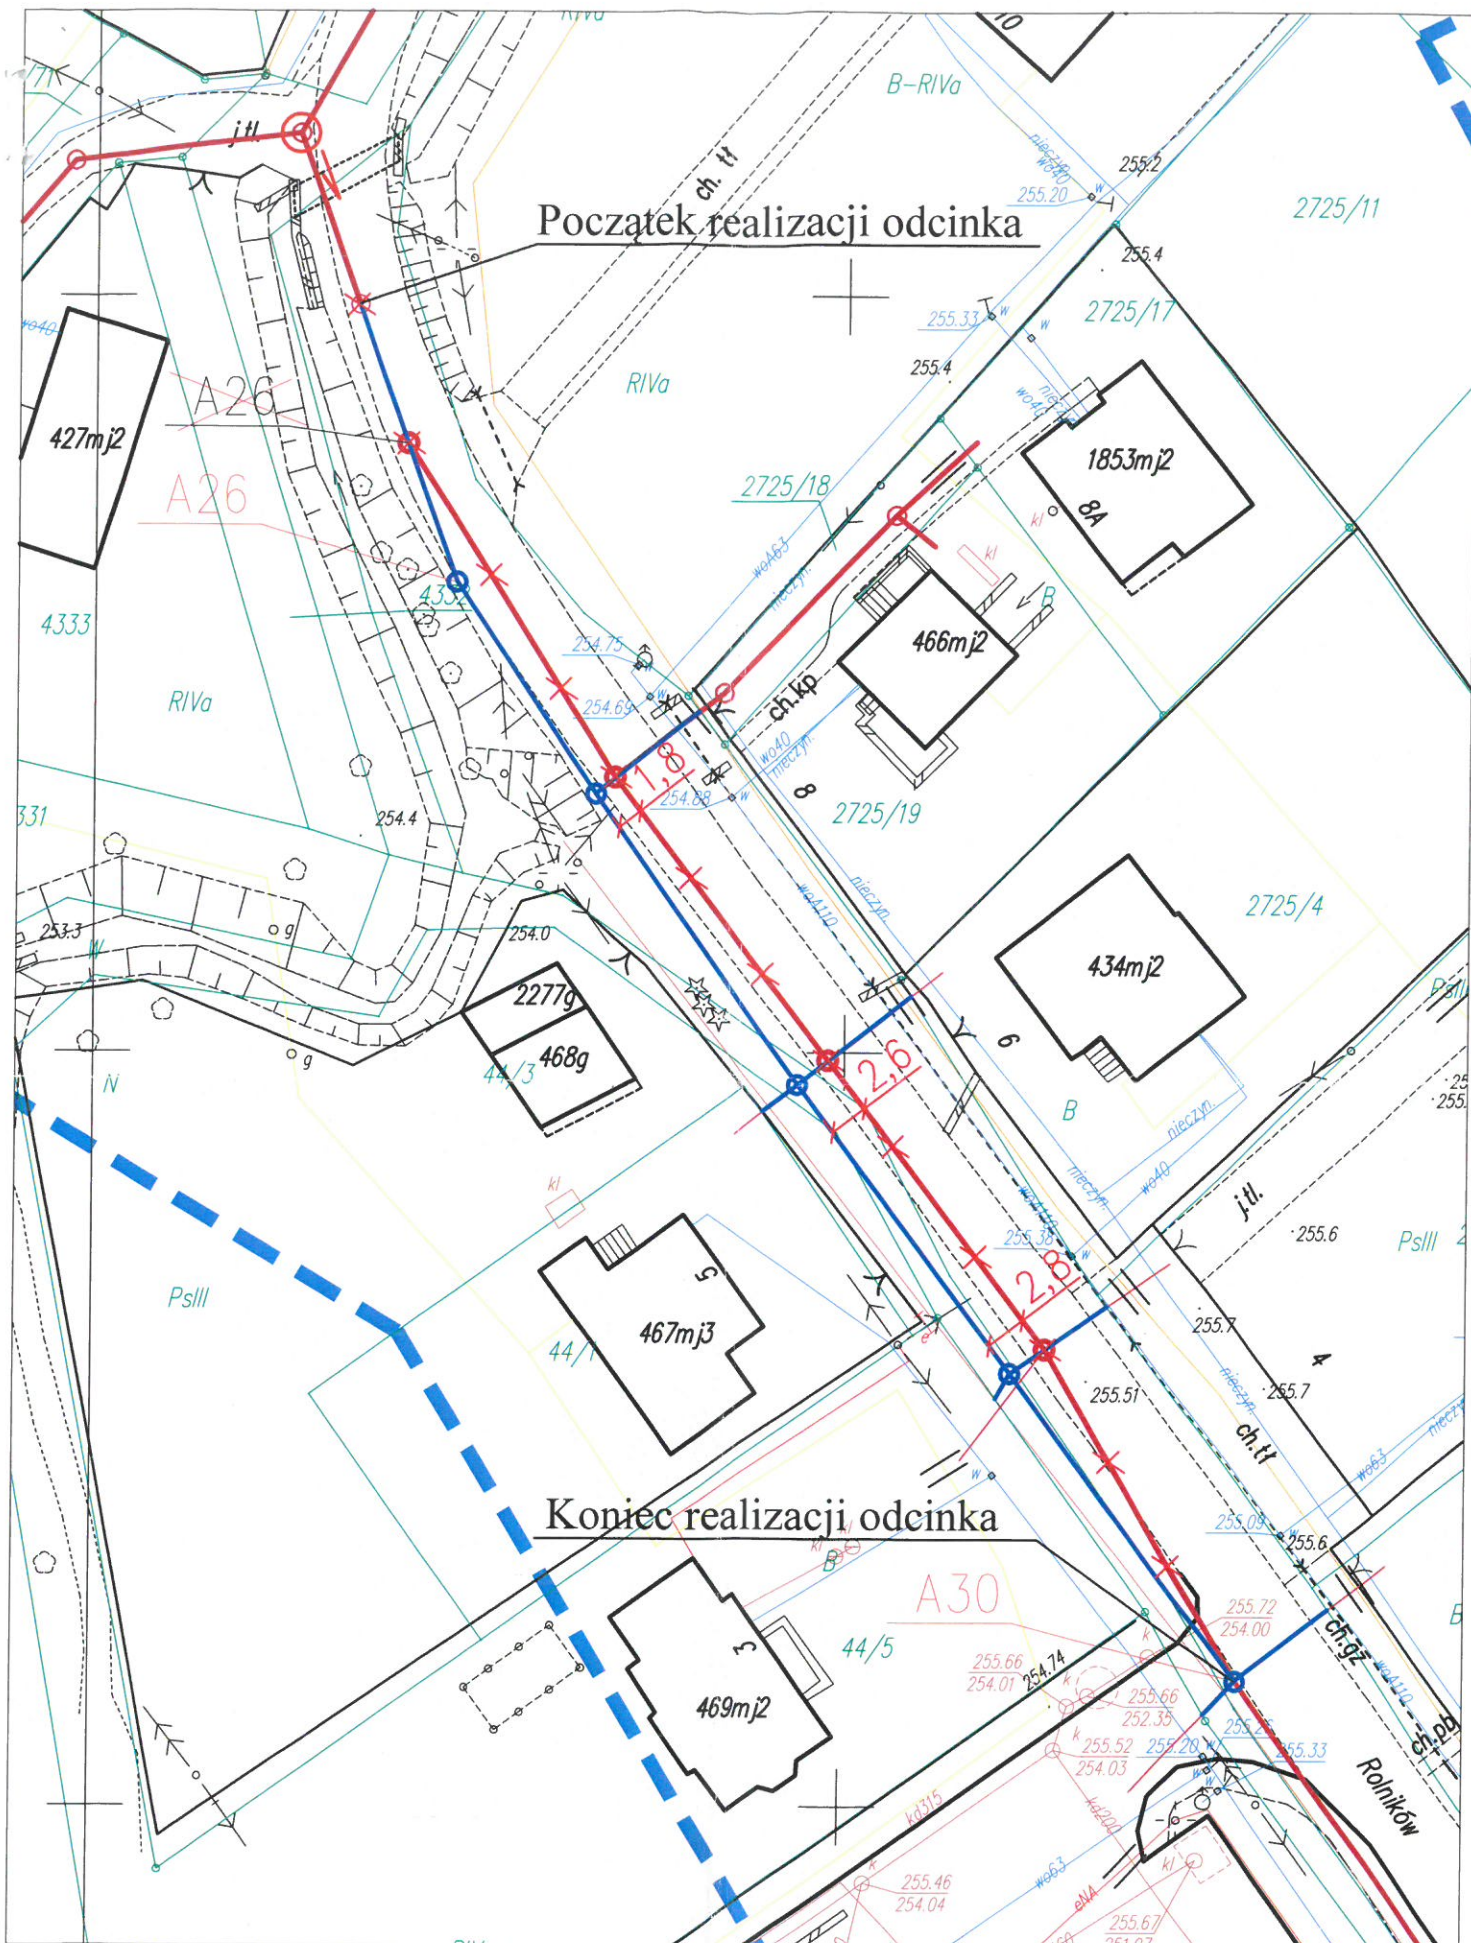

Opis

- x x x kan. sanitarna wg. pierwotnego opracowania
- kan. sanitarna (proponowana trasa zamienna)

Załącznik do pisma nr

ZDP. 6853.54.4. 2017.139 2 dnia

05.06.2017r. **SPECJALISTA**

Zarząd Gminy Bielsko-Biała
43-382 Bielsko-Biała, ul. Rejtera 81
tel. 33 818 40 33, 33 818 30 66, 33 817 40 63 Barbara Siwiecka
tel. 33 817 83 98 fax 33 818 34 74
NIP 787-206-000-00