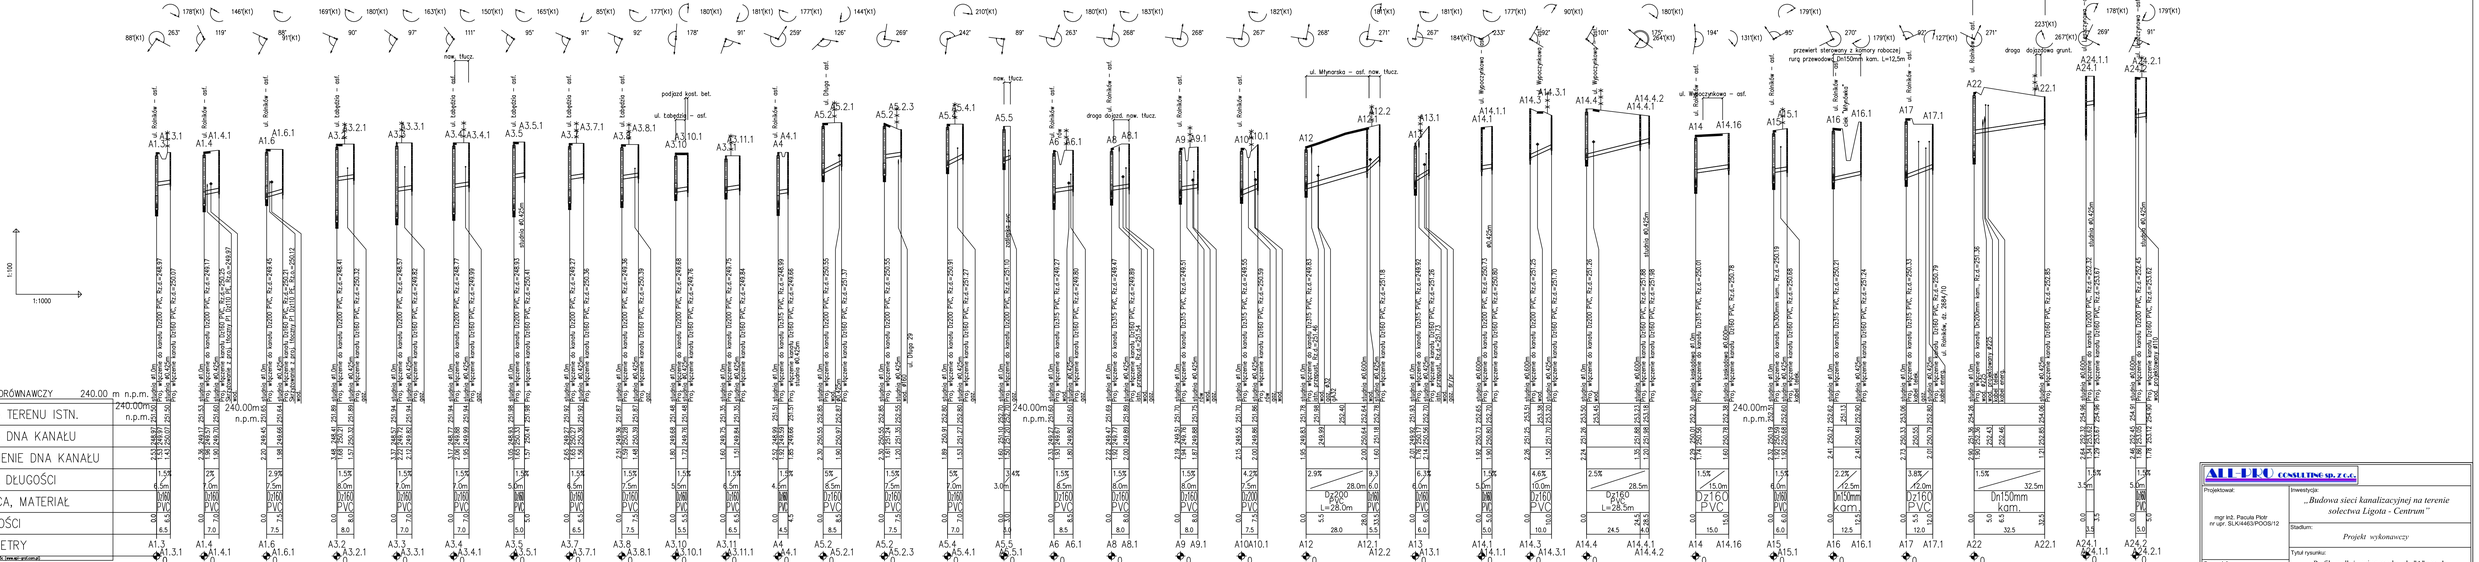

Projektował:	mgr inż. Paula Piotr nr upr. SLK/4463/POOS/12
Sprawdził:	mgr inż. Joanna Sobiesk nr upr. SLK/3405/POOS/10

Inwestycja:
„Budowa sieci kanalizacyjnej na terenie sołectwa Ligota - Centrum"

Stadium: *Projekt wykonawczy*

Tytuł rysunku: Profile podłużne sieciagacy kanału "A" - cz. 1

Data:	Skala:	Nr zlecenia:	Nr rysunku:
01.2018	1:100/1000	28-P-IK-17	3.6