PODWIESZENIE WODOCIĄGU/KANAŁU NA OKRES ROBÓT

PRZEKRÓJ B-B

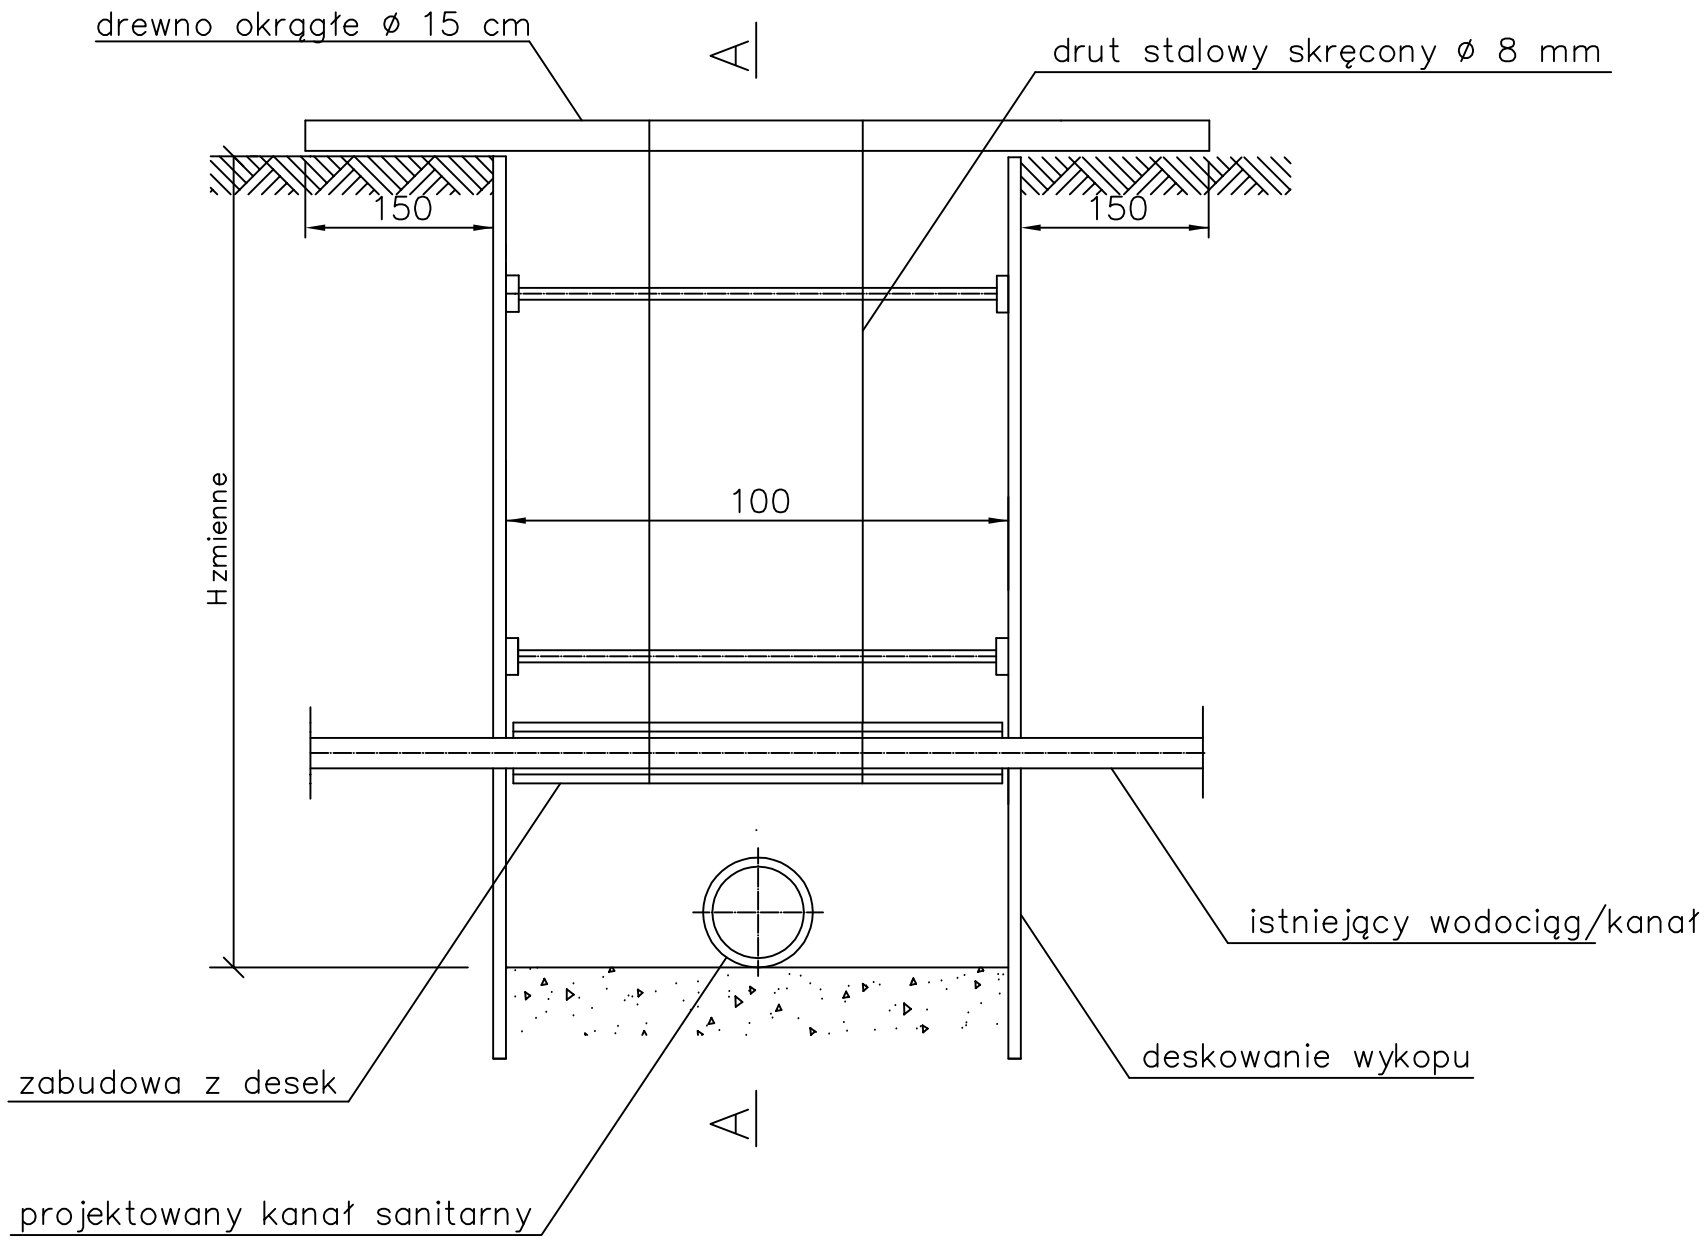

PRZEKRÓJ A-A

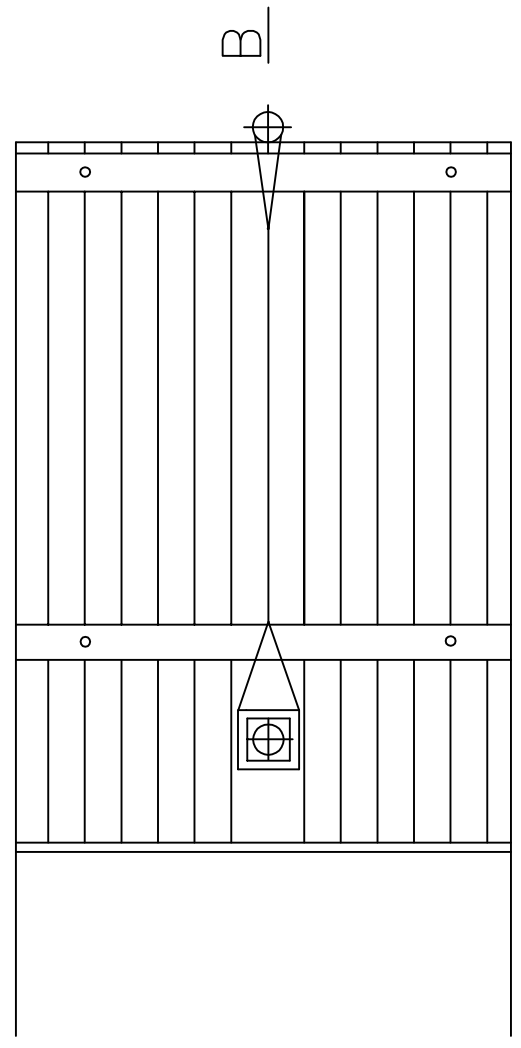

ALL-PRO CONSULTING sp. z o.o.				
Projektował: mgr inż. Pacuła Piotr nr upr. SLK/4463/POOS/12	Inwestycja: *„Budowa sieci kanalizacyjnej na terenie sołectwa Ligota - Centrum”*			
	Stadium: *Projekt wykonawczy*			
Sprawdził: mgr inż. Joanna Ścibiorek nr upr. SLK/3405/POOS/10	Tytuł rysunku: Zabezpieczenie skrzyżowania z wodociągiem/kanałem			
	Data: 01.2018	Skala: -	Nr zlecenia: 28-P-K-17	Nr rysunku: 7.2