


NAWIERZCHNIA BITUMICZNA
ul. Wolna, Nadrzeczna, Rolników-boczna, Leszczynowa

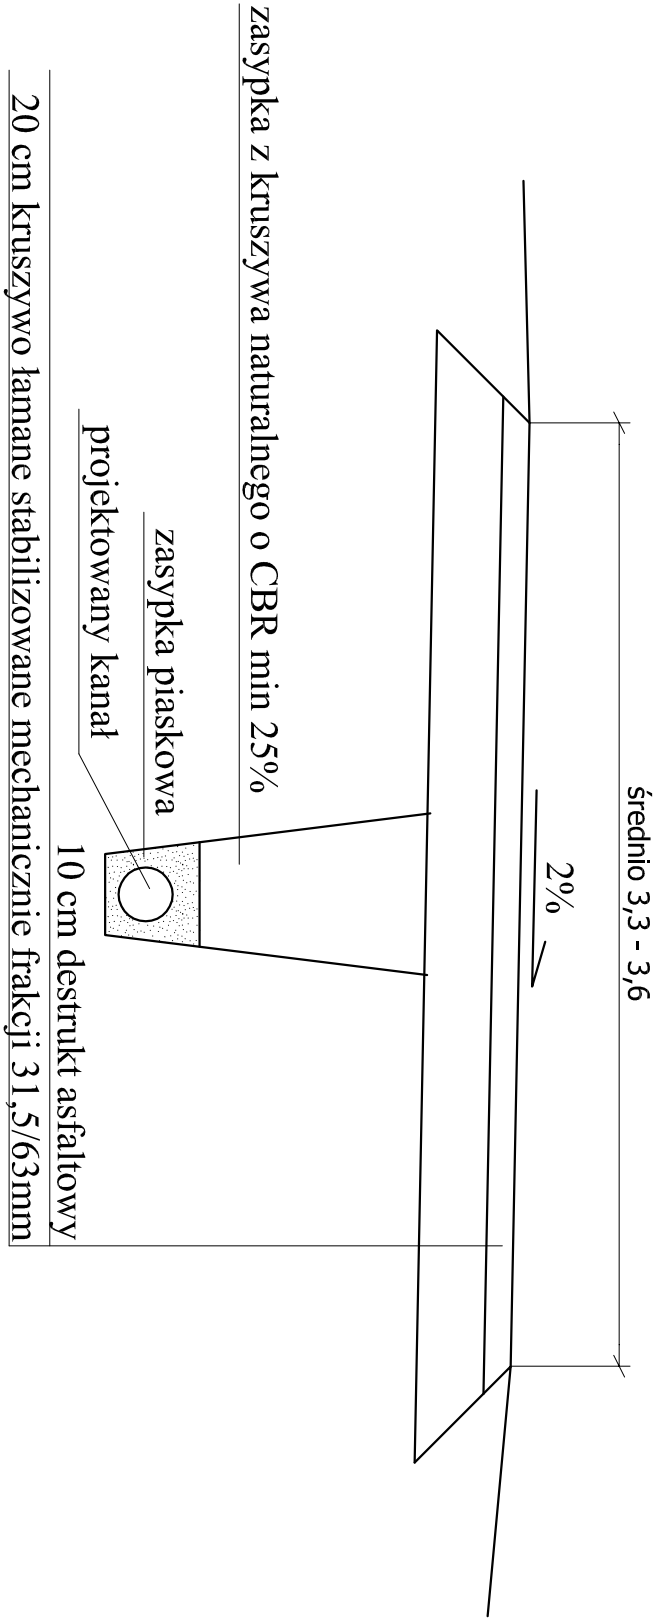

ALL-PRO CONSULTING SP. Z O.O.

Projektował:

mgr inż. Grzegorz Głanowski
nr upr. SLK/3645/PWOD/11

Opracował:

mgr inż. Grzegorz Głanowski
nr upr. SLK/3645/PWOD/11

Sprawił:

Stadium:

Projekt wykonawczy

Tytuł rysunku:

*Odtworzenie nawierzchni dróg gminnych
ul. Wolna, Nadrzeczna, Rolników-boczna, Leszczynowa*

Data:

01.2018

Skala:

-

Nr zlecenia:

28-P-K-17

Nr rysunku:

9.7/D