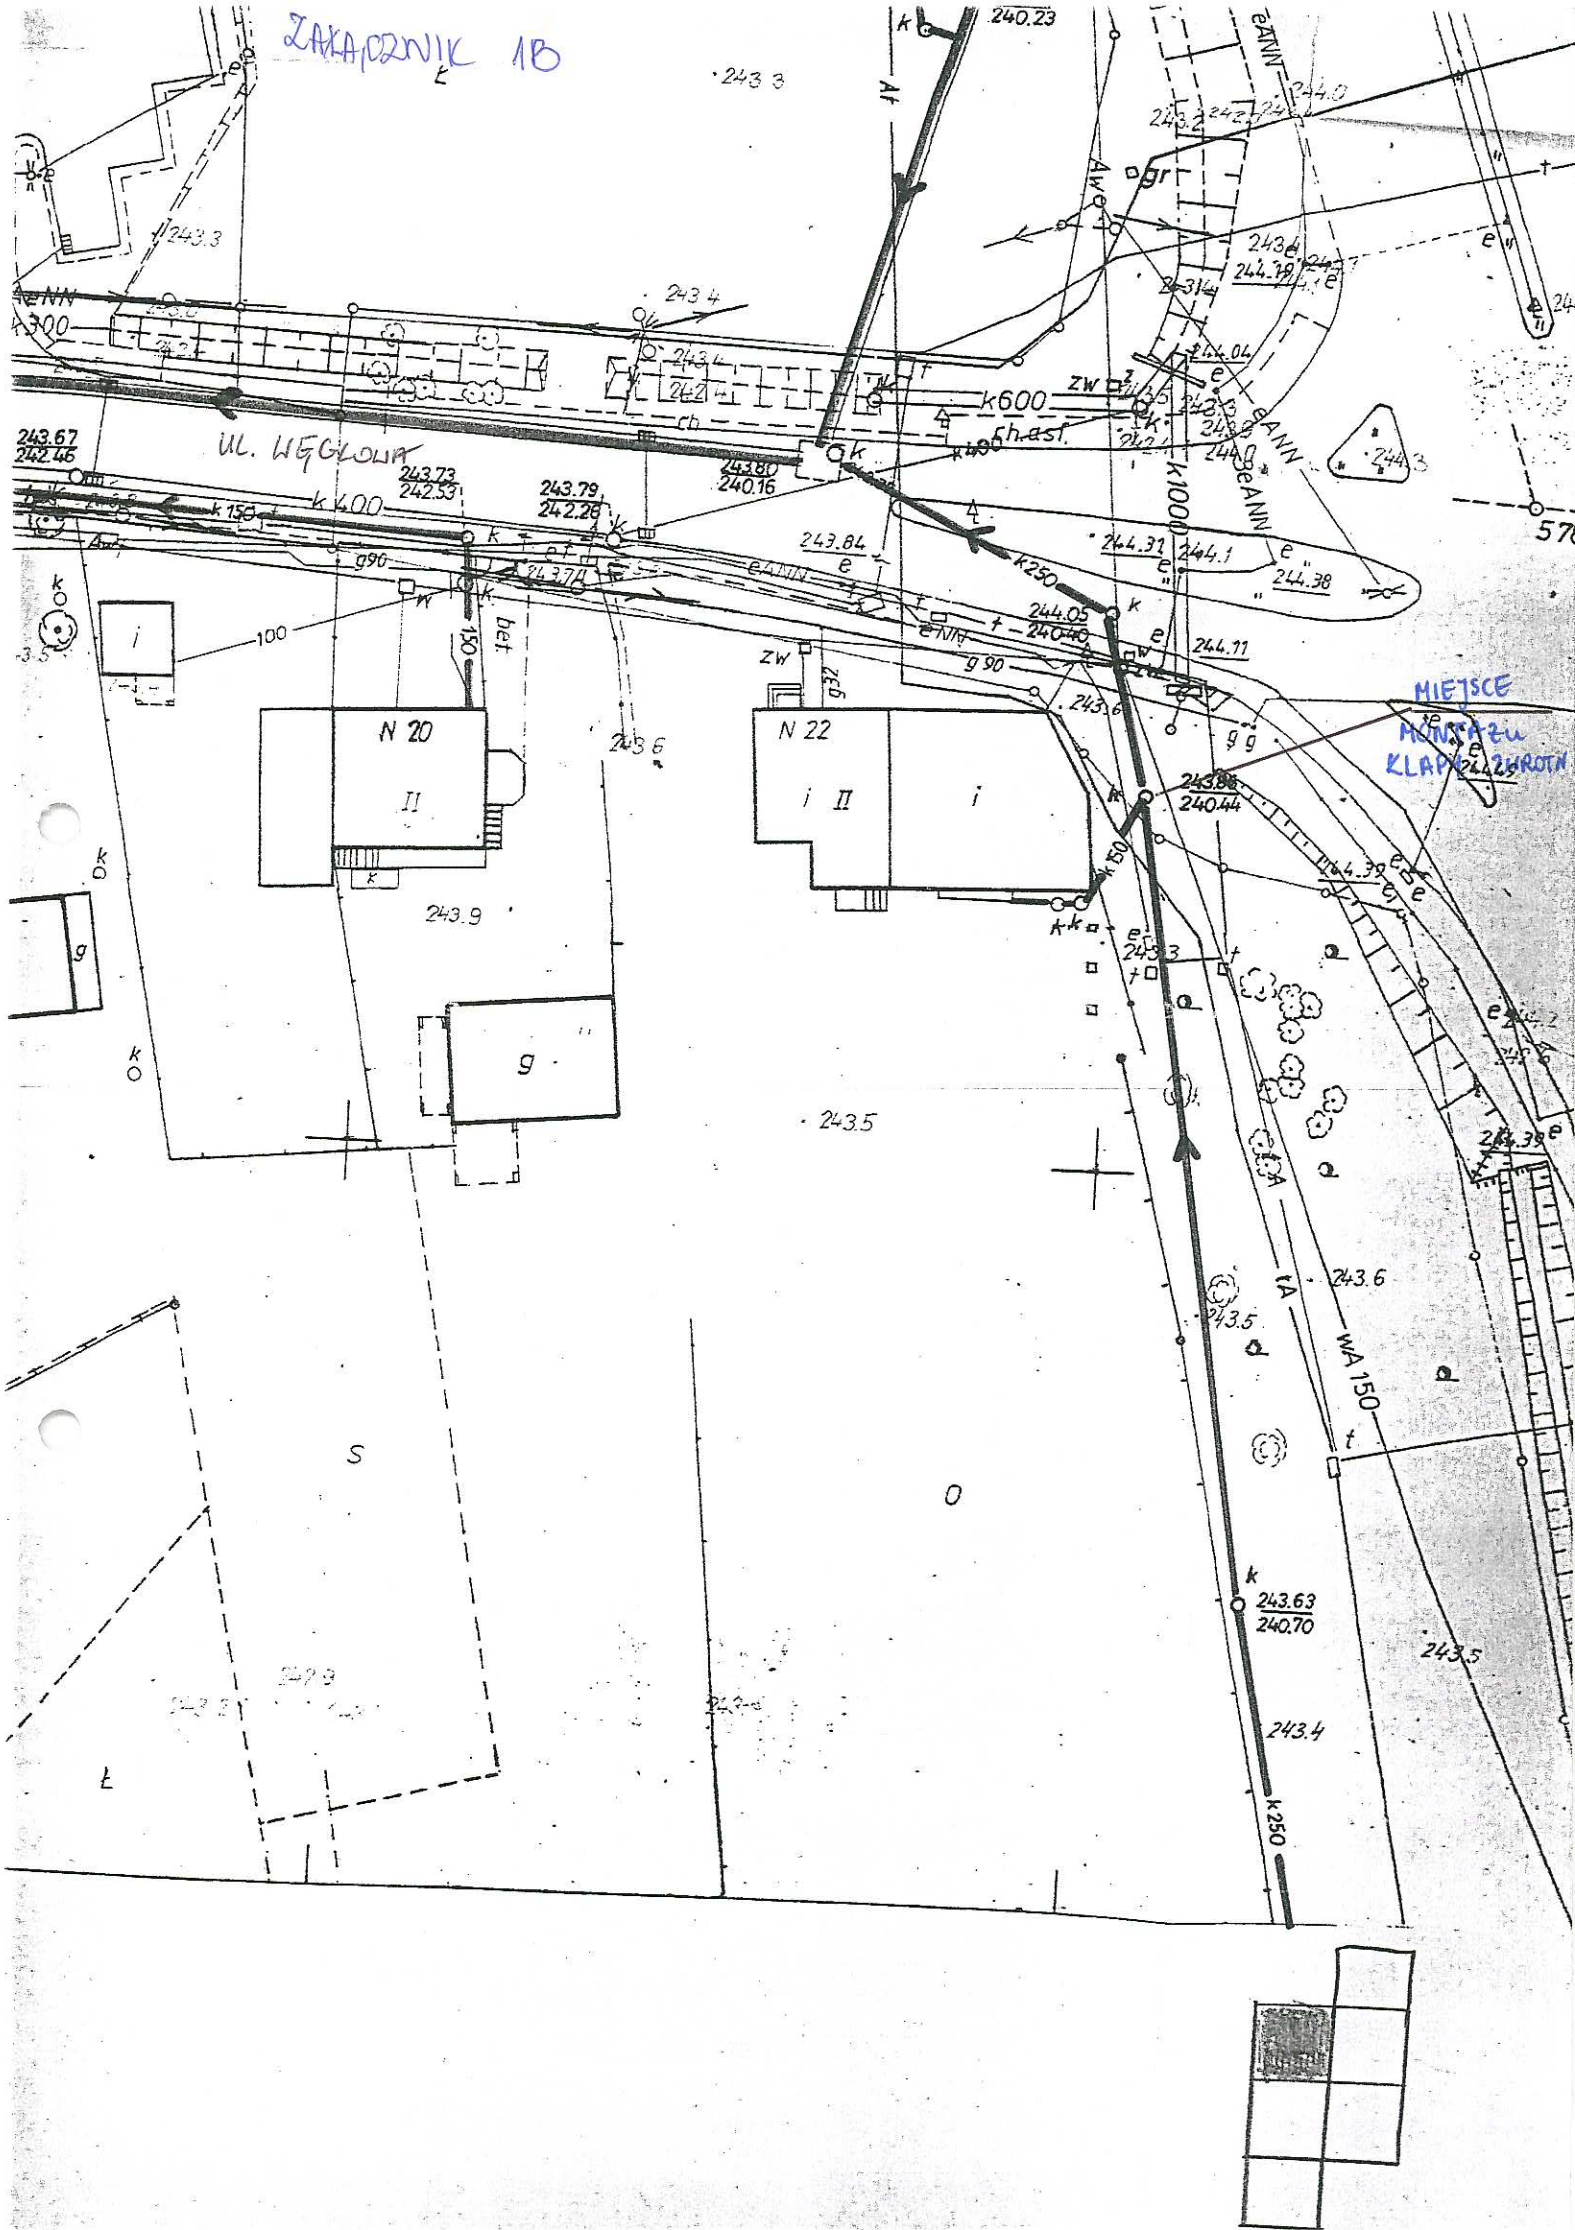
ZAKAPCZNIK 1B
UL. WĘGLOWA
N 20
II
N 22
i II
i
MIEJSCE MONTAŻU KLAPY ZWROTN
243.67
242.46
243.73
242.53
243.79
242.28
243.80
240.16
243.84
244.05
240.40
243.86
240.44
243.63
240.70
244.31
244.1
244.38
244.11
244.04
244.39
243.74
243.6
243.5
243.4
243.9
243.3
240.23
k600
k400
k250
k150
k100
eANN
wA150
tA
bet.
g90
g32
ch.asf.
S
O
Ł