


Załącznik nr 2b Schemat Oczyszczalni Ścieków – stan docelowy

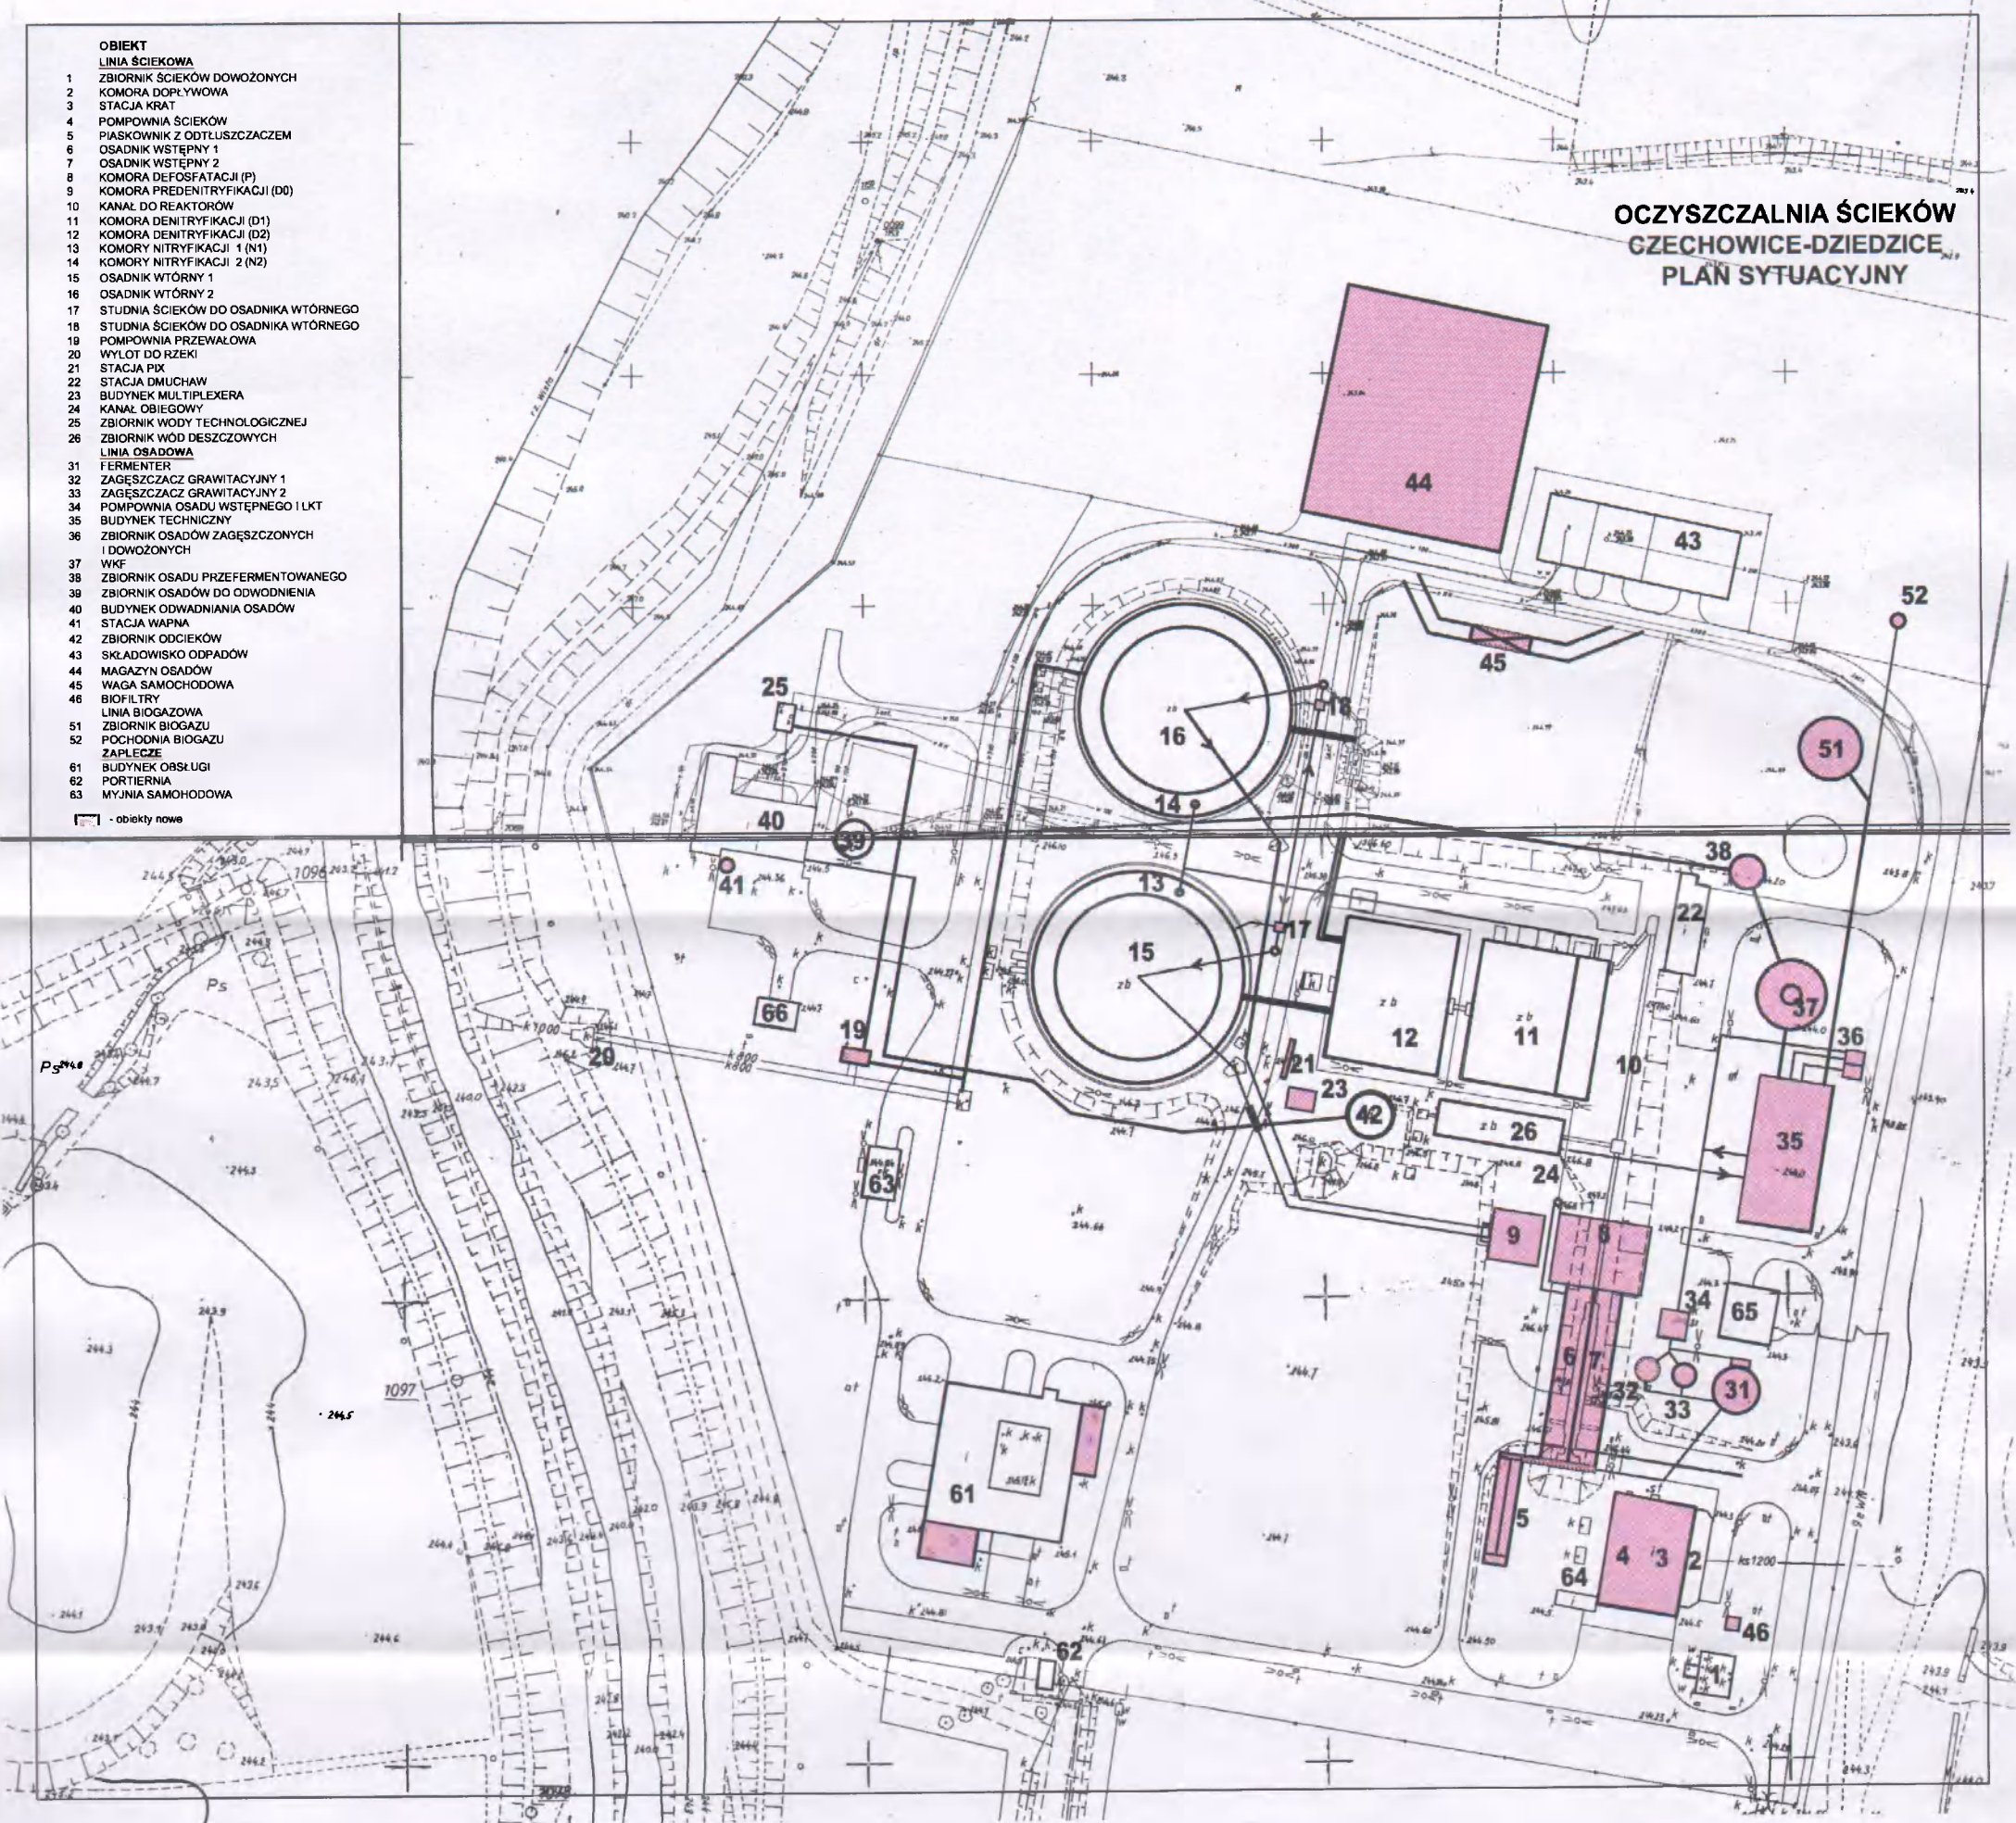

- OBIEKT**
- 1 LINIA ŚCIEKOWA
  - 2 ZBIORNIK ŚCIEKÓW DOWOZONYCH
  - 3 KOMORA DOPŁYWOWA
  - 4 STACJA KRAT
  - 5 POMPOWIA ŚCIEKÓW
  - 6 PIASKOWNIK Z ODTŁUSZCZACZEM
  - 7 OSADNIK WSTĘPNY 1
  - 8 OSADNIK WSTĘPNY 2
  - 9 KOMORA DEFOSFATACJI (P)
  - 10 KOMORA PREDENITRYFIKACJI (D0)
  - 11 KANAŁ DO REAKTORÓW
  - 12 KOMORA DENITRYFIKACJI (D1)
  - 13 KOMORA DENITRYFIKACJI (D2)
  - 14 KOMORY NITRYFIKACJI 1 (N1)
  - 15 KOMORY NITRYFIKACJI 2 (N2)
  - 16 OSADNIK WTORNY 1
  - 17 OSADNIK WTORNY 2
  - 18 STUDNIA ŚCIEKÓW DO OSADNIKA WTORNEGO
  - 19 STUDNIA ŚCIEKÓW DO OSADNIKA WTORNEGO
  - 20 POMPOWIA PRZEWAŁOWA
  - 21 WYLOT DO RZĘKI
  - 22 STACJA PIX
  - 23 STACJA DMUCHAW
  - 24 BUDYNEK MULTIPLEXERA
  - 25 KANAŁ OBIEGOWY
  - 26 ZBIORNIK WODY TECHNOLOGICZNEJ
  - 27 ZBIORNIK WÓD DESZCZOWYCH
  - 28 LINIA OSADOWA
  - 29 FERMENTER
  - 30 ZAGĘSZCZACZ GRAWITACYJNY 1
  - 31 ZAGĘSZCZACZ GRAWITACYJNY 2
  - 32 POMPOWIA OSADU WSTĘPNEGO I LKT
  - 33 BUDYNEK TECHNICZNY
  - 34 ZBIORNIK OSADÓW ZAGĘSZCZONYCH I DOWOZONYCH
  - 35 WKF
  - 36 ZBIORNIK OSADU PRZEFERMENTOWANEGO
  - 37 ZBIORNIK OSADÓW DO ODWODNIENIA
  - 38 BUDYNEK ODWADNIANIA OSADÓW
  - 39 STACJA WAPNA
  - 40 ZBIORNIK ODCIEKÓW
  - 41 SKŁADOWISKO ODPADÓW
  - 42 MAGAZYN OSADÓW
  - 43 WAGA SAMOCHODOWA
  - 44 BIOFILTRY
  - 45 LINIA BIOGAZOWA
  - 46 ZBIORNIK BIOGAZU
  - 47 POCHODNIA BIOGAZU
  - 48 ZAPLECZE
  - 49 BUDYNEK OŚWIATY
  - 50 PORTIERNIA
  - 51 MYJNIA SAMOCHODOWA
- - obiekty nowe

**OCZYSZCZALNIA ŚCIEKÓW  
GZECHOWICE-DZIEDZICE,  
PLAN SYTUACYJNY**