


Aktualny schemat blokowy oczyszczalni ścieków w Czechowicach - Dziedzicach .

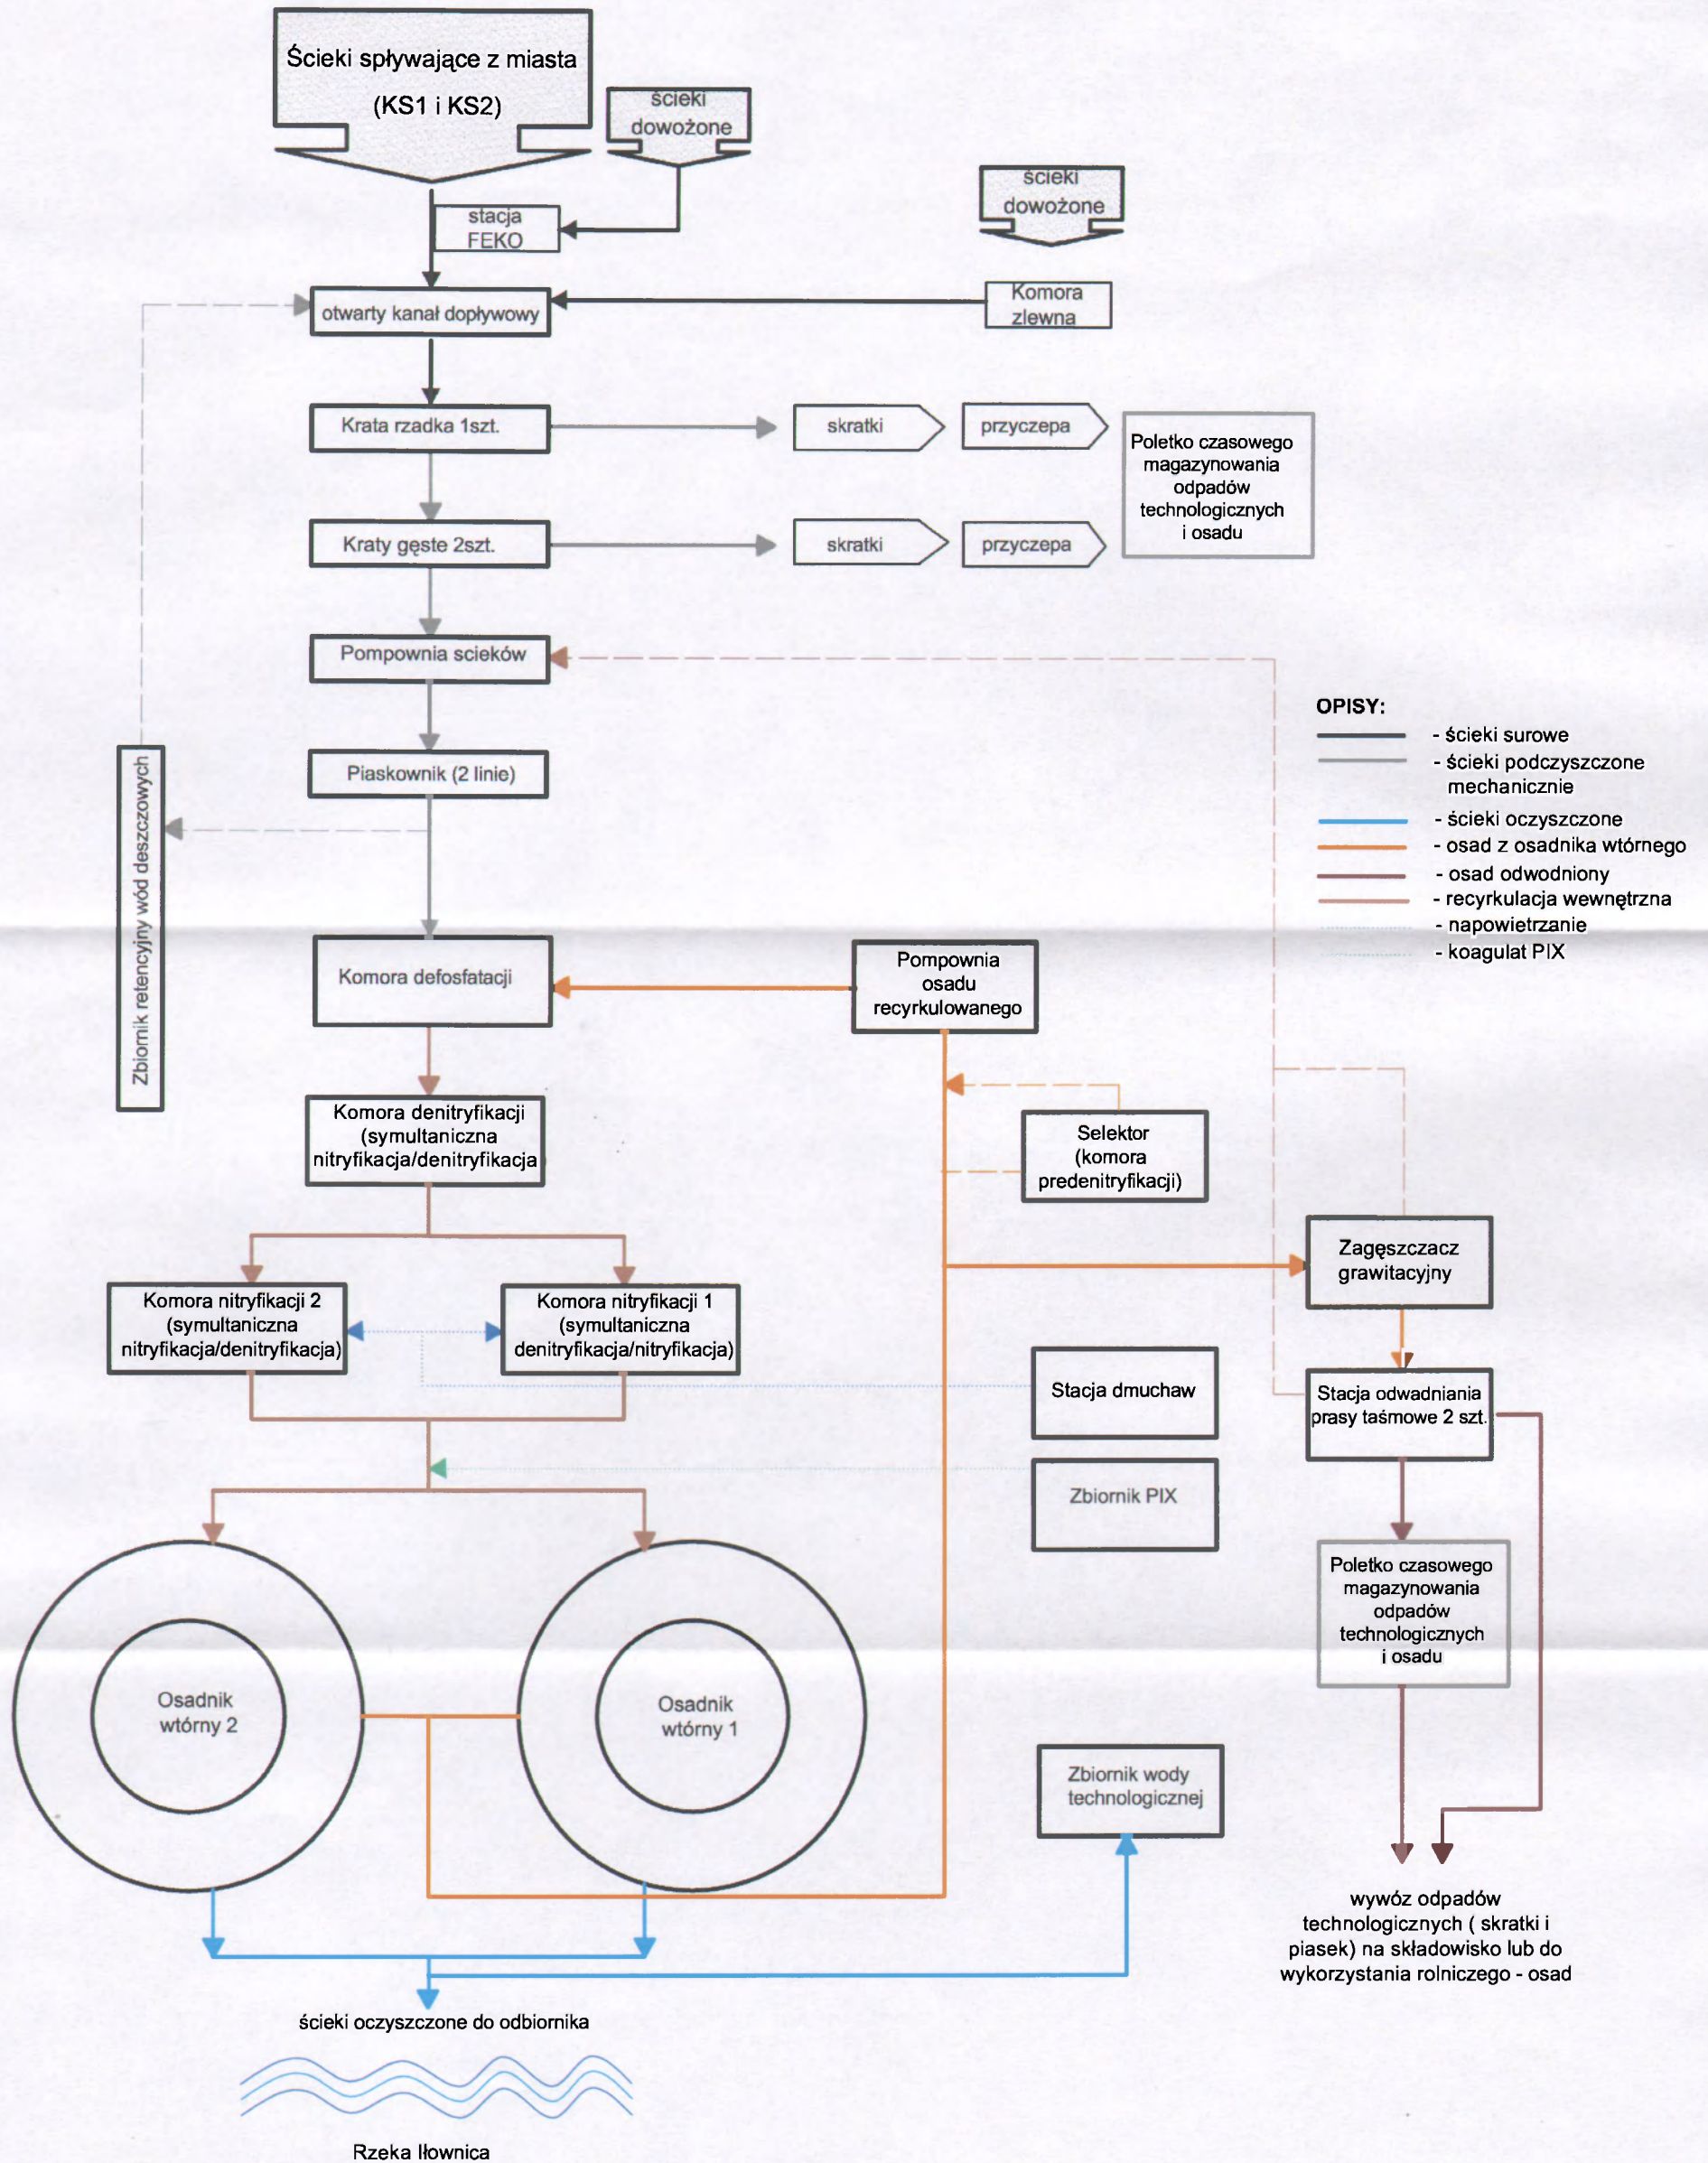

zak