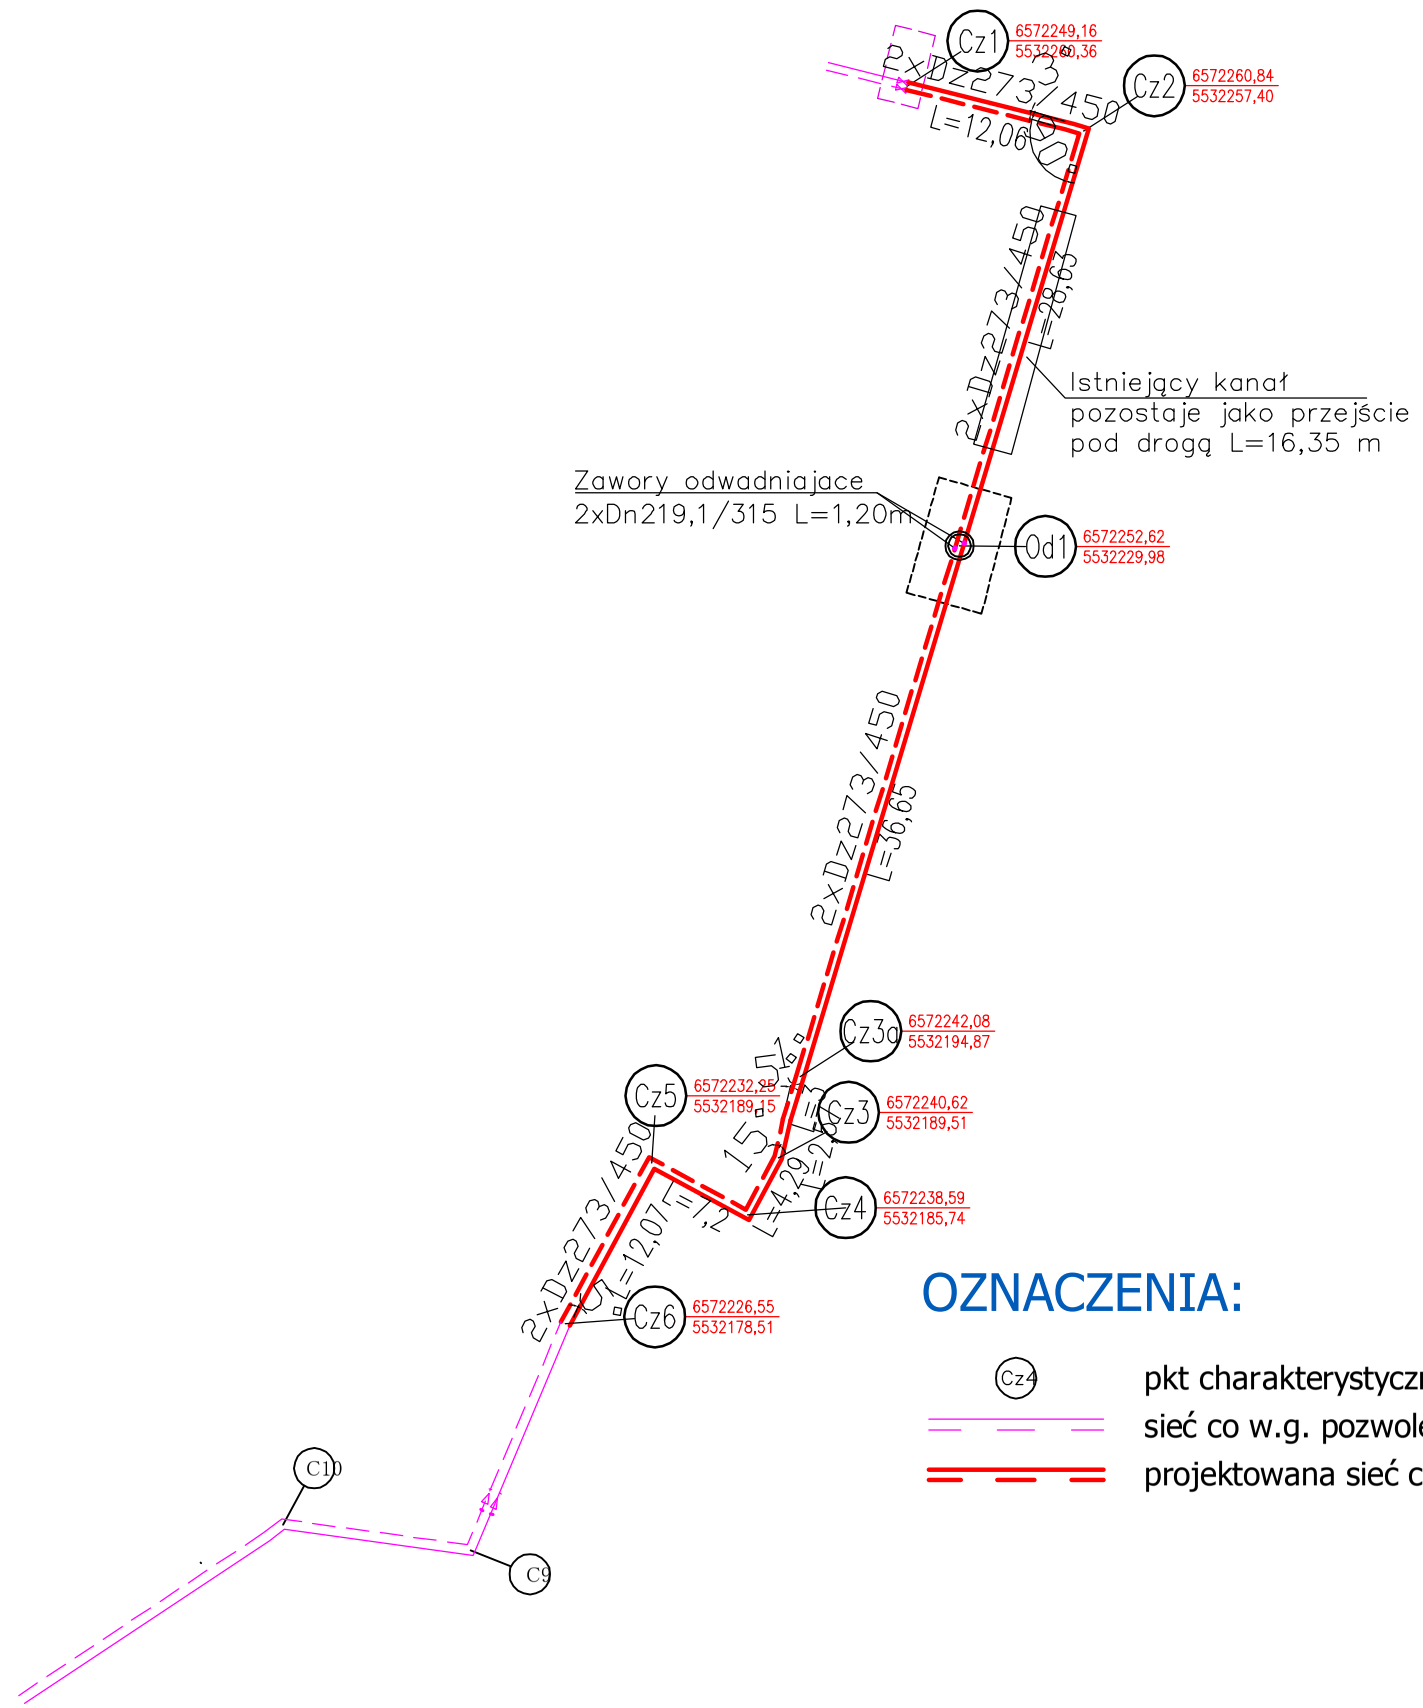

as-gor
AS-GOR s.c.
Plac Targowy 13
43-200 Pszczyna
e-mail: biuro@asgor.
tel +48 32 449 03 1
fax +48 32 212 89 4

INWESTOR:
Przedsiębiorstwo Inżynierii Miejskiej w Czechowicach-Dz.
ul.Szarych Szeregów 2
Czechowice-Dziedzice

ADRES INWESTYCJI:
Czechowice-Dziedzice
ul.Bachorek, Asnyka

TEMAT:
Przebudowa magistralnej sieci ciepłowniczej 2 x DN300
na odcinku od pkt przy ul.Kasprowicza do komory przy ul.Asnyka
w Czechowicach-Dziedzicach

BRANŻA: SIEĆ CIEPŁOWNICZA

NR REF.: **SC**

FAZA: Proj
Przebuc

NAZWA RYSUNKU:
Schemat wytyczeniowy

PROJEKTOWAŁ:	NR UPRAWNIEŃ:	PODPIS:	WYDANIE/DATA	NR PROJ.
inż. Stanisław Gorczowski	1622/94		1 2015-02-25	**023/1**
SPRAWDZIŁ:	**NR UPRAWNIEŃ:**	**PODPIS:**	**SKALA**	**NR RYS.**
mgr inz. Leszek Kuśka	828/92		1:500	**Sc-03**

Rozwiązania zawarte w niniejszej dokumentacji są wyłączną własnością AS–GOR s.c.
Udostępnianie i powielanie ww. dokumentacji bez zgody autora jest zabronione. Dz.U.24/1994, poz.83, art. 115–118.