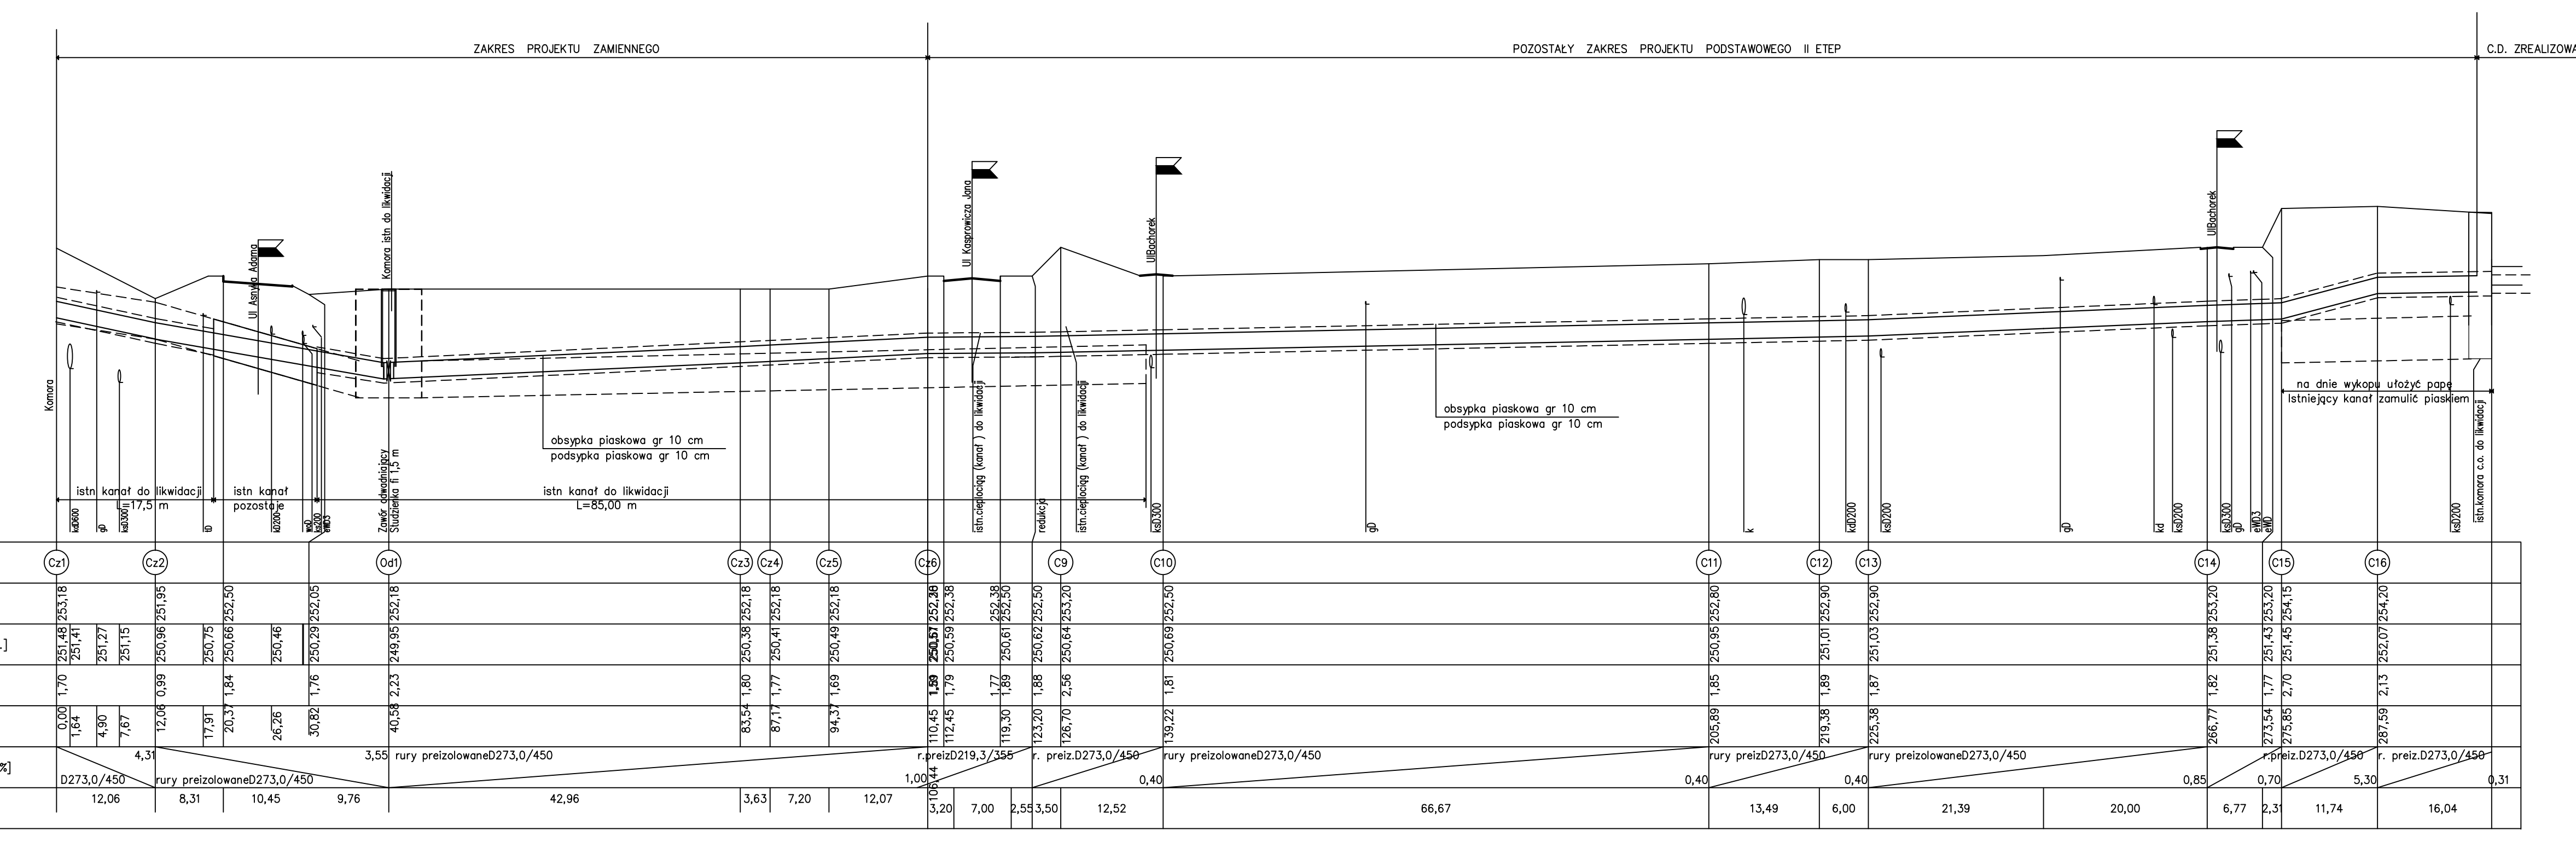
ZAKRES PROJEKTU ZAMIENNEGO
POZOSTAŁY ZAKRES PROJEKTU PODSTAWOWEGO II ETEP
C.O. ZREALIZOWANY I ETAP
obsypka piaskowa gr 10 cm
podsypka piaskowa gr 10 cm
istn kanał do likwidacji
L=17,5 m
istn kanał
pozostaje
Zawór odwadniający
Studzienka fi 1,5 m
istn kanał do likwidacji
L=85,00 m
istn.ciepłociąg (kanał)
redukcja
na dnie wykopu ułożyć papę
istniejący kanał zamulić piaskiem
istn.komora c.o. do likwidacji
kdD600
gD
ksD300
tD
kD200
wD
ks200
eMD3
ksD300
k
kdD200
ksD200
gD
kd
ksD200
ksD300
gD
eMD3
eMD
ksD200
poziom por.246,00 m n.p.m.
Węzeł
Rzędna terenu [m n.p.m.]
Rzędna dna rury [m n.p.m.]
Zagłębienie [m]
Odległość [m]
Materiał,Średnica/Spadek [%]
Długość [m]
Cz1
Cz2
Od1
Cz3
Cz4
Cz5
Cz6
C9
C10
C11
C12
C13
C14
C15
C16
253,18
251,95
252,50
252,05
252,18
252,18
252,18
252,18
252,38
252,38
252,50
252,50
253,20
252,50
252,80
252,90
252,90
253,20
253,20
254,15
254,20
251,48
251,41
251,27
251,15
250,96
250,75
250,66
250,46
250,29
249,95
250,38
250,41
250,49
250,59
250,61
250,62
250,64
250,69
250,95
251,01
251,03
251,38
251,43
251,45
252,07
1,70
0,99
1,84
1,76
2,23
1,80
1,77
1,69
1,79
1,77
1,89
1,88
2,56
1,81
1,85
1,89
1,87
1,82
1,77
2,70
2,13
0,00
1,64
4,90
7,67
12,06
17,91
20,37
26,26
30,82
40,58
83,54
87,17
94,37
110,45
112,45
119,30
123,20
126,70
139,22
205,89
219,38
225,38
266,77
273,54
275,85
287,59
D273,0/450
4,31
rury preizolowaneD273,0/450
3,55
rury preizolowaneD273,0/450
r.preizD219,3/355
1,00
r. preiz.D273,0/450
0,40
rury preizolowaneD273,0/450
0,40
rury preizD273,0/450
0,40
rury preizolowaneD273,0/450
0,85
r.preiz.D273,0/450
0,70
r. preiz.D273,0/450
5,30
0,31
12,06
8,31
10,45
9,76
42,96
3,63
7,20
12,07
3,20
7,00
2,55
3,50
12,52
66,67
13,49
6,00
21,39
20,00
6,77
2,31
11,74
16,04

WYTYCZNE REALIZACJI

AS-GOR s.c.
Plac Targowy 13
43-200 Pszczyna

e-mail: biuro@asgor.pl
tel +48 32 449 03 10
fax +48 32 212 89 43

INWESTOR:
Przedsiębiorstwo Inżynierii Miejskiej w Czechowicach-Dz.
ul.Szarych Szeregów 2
Czechowice-Dziedzice

ADRES INWESTYCJI:
Czechowice-Dziedzice
ul.Bachorek, Asnyka

TEMAT:
Przebudowa magistralnej sieci ciepłowniczej 2 x DN300
na odcinku od komory przy ul.Bachorek do komory przy ul.A.Asnyka
wraz z odcinkami sieci na terenie ZSTiL w Czechowicach-Dziedzicach

BRANŻA: SIEĆ CIEPŁOWNICZA
NR REF.: **SC**
FAZA: PW

NAZWA RYSUNKU: Profil ciepłociągu

PROJEKTOWAŁ: inż. Stanisław Gorczowski	NR UPRAWNIEŃ: 1622/94	PODPIS:	WYDANIE/DATA 1 2015-03-25	NR PROJ. **023/14**
SPRAWDZIŁ: mgr inż. Leszek Kuśka	NR UPRAWNIEŃ: 828/92	PODPIS:	SKALA 1:500/100	NR RYS. **Sc-05**

Rozwiązania zawarte w niniejszej dokumentacji są wyłączną własnością AS-GOR s.c.
Udostępnianie i powielanie ww. dokumentacji bez zgody autora jest zabronione. Dz.U.24/1994, poz.83, art. 115-118.