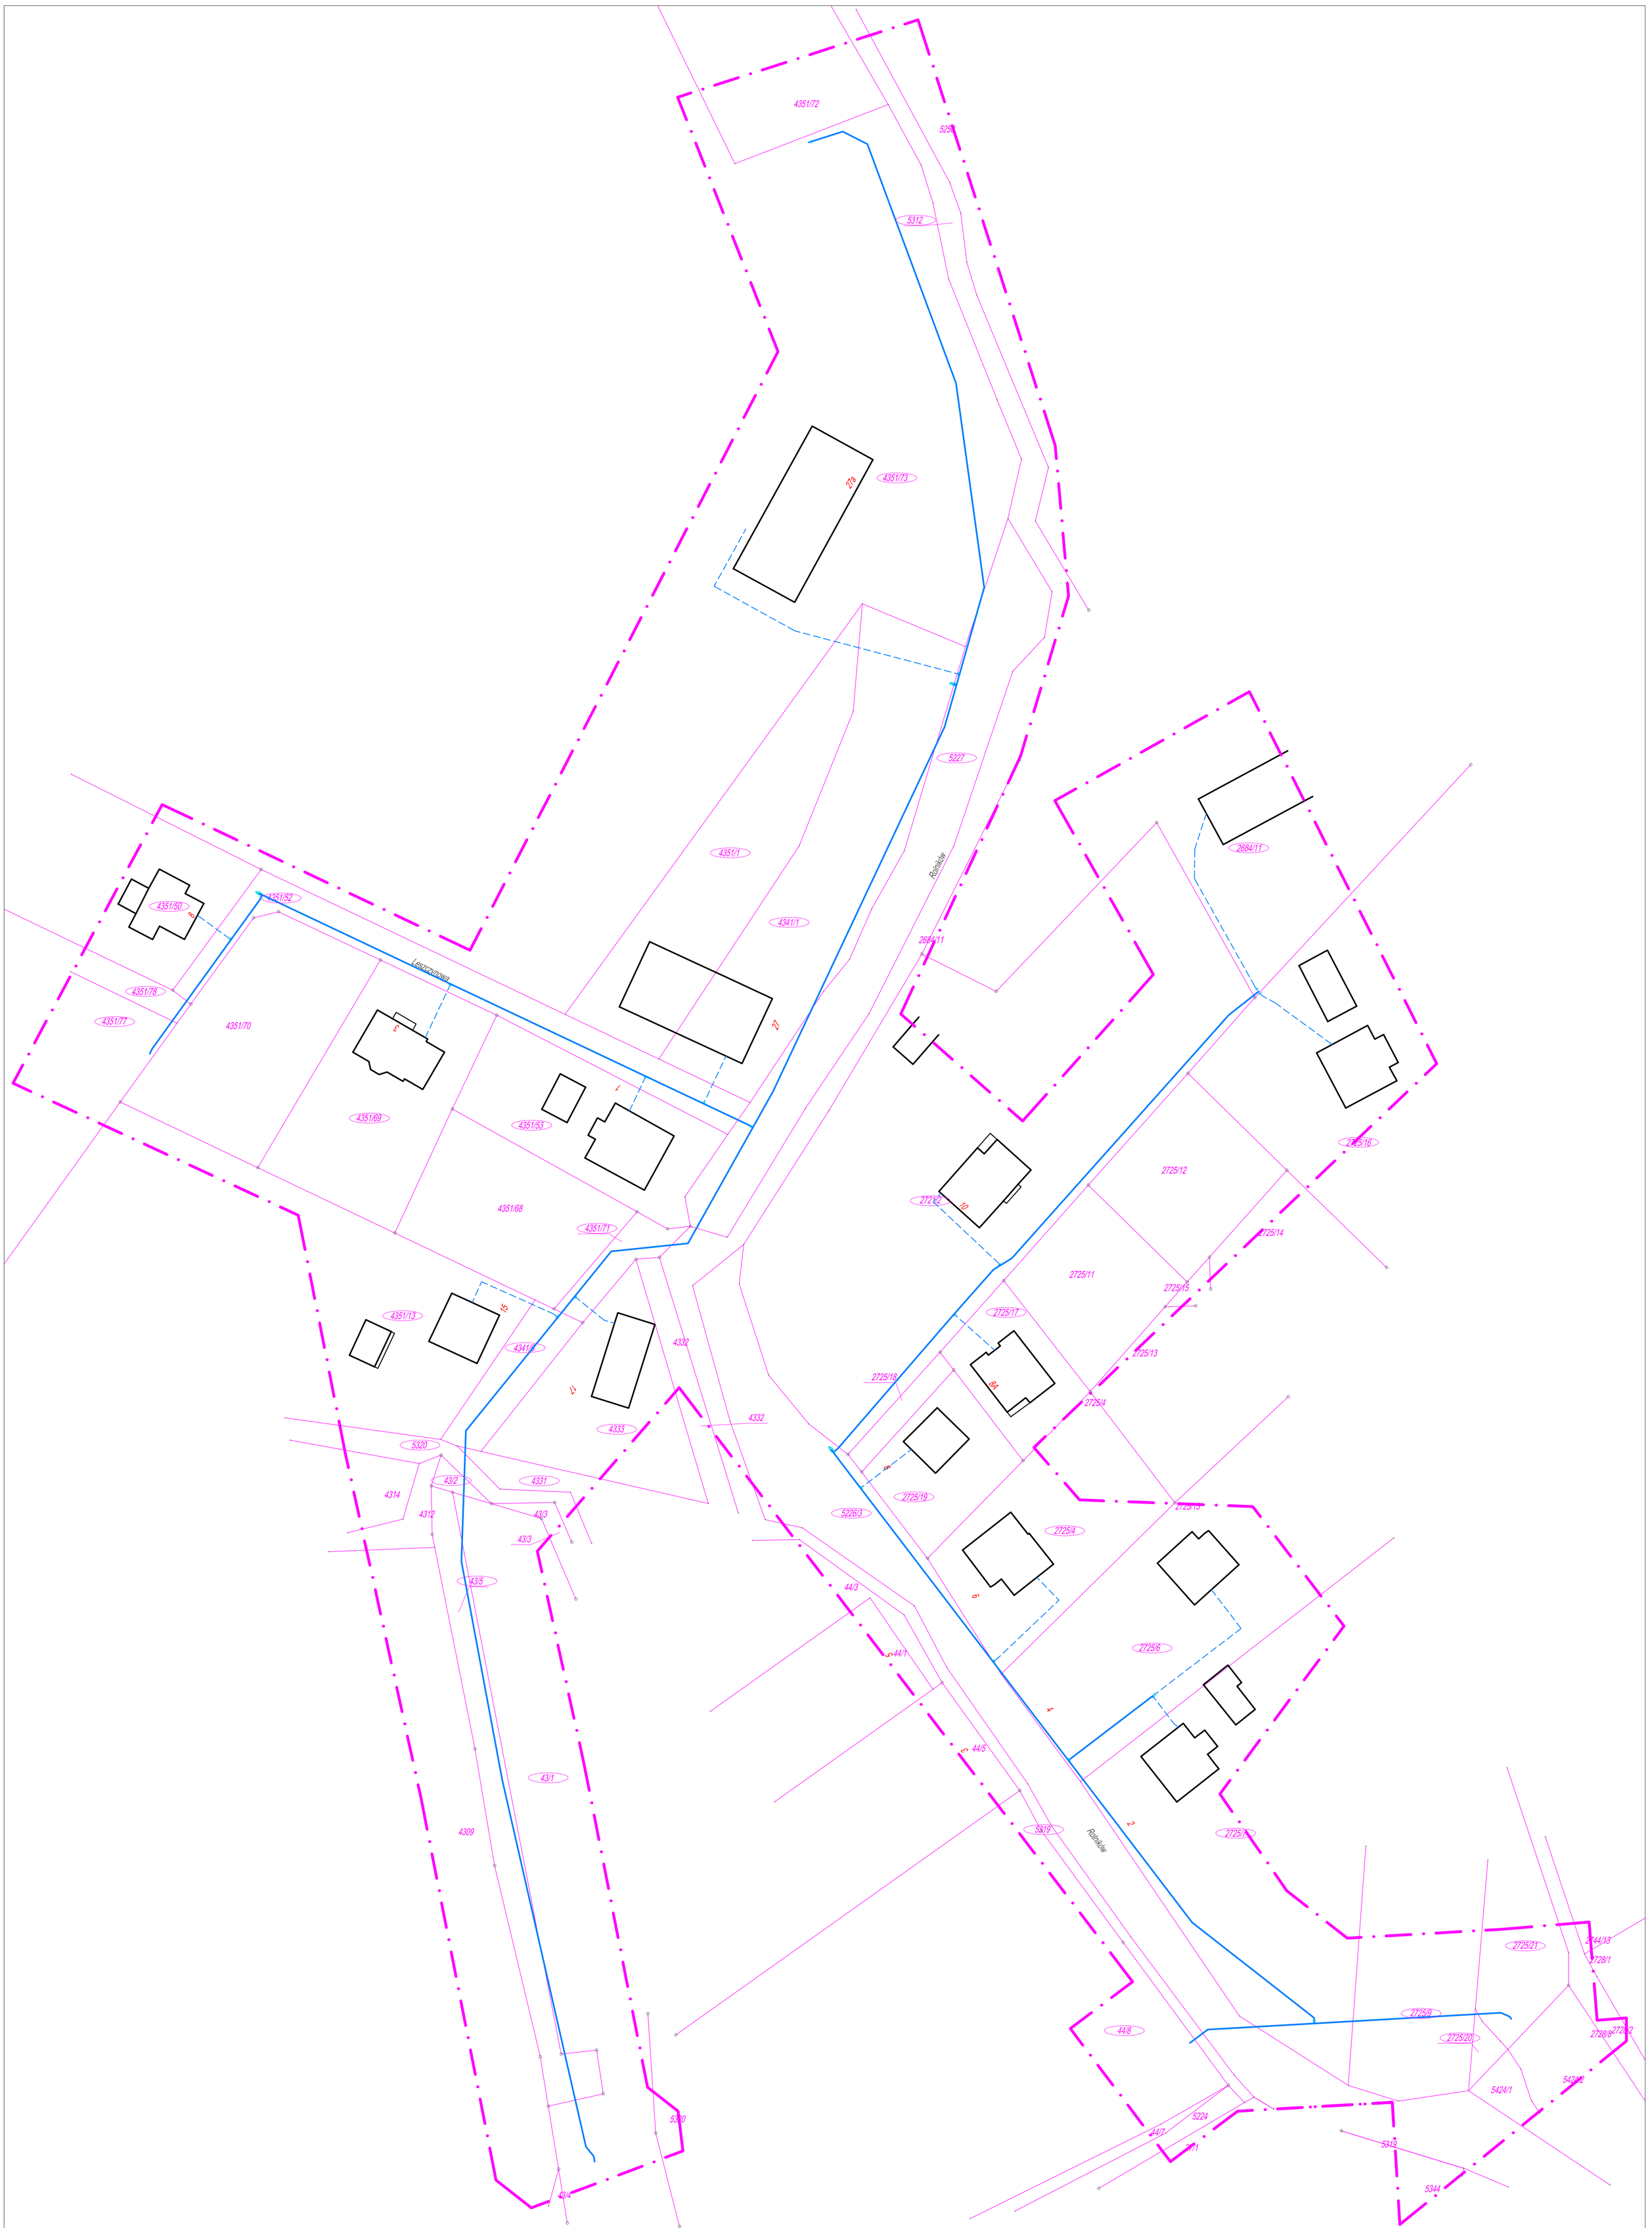

RYS. 1.3.1 SCHEMAT PODZIAŁU NA ARKUSZE

RYS. 1.3.2

RYS. 1.3.3

RYS. 1.3.4

RYS. 1.3.5

LEGENDA:

ELEMENTY PROJEKTOWANE:

- SIEĆ WODOCIĄGOWA-PRZEBUDOWA
- PRZYŁĄCZE WODOCIĄGOWE-PRZEBUDOWA
- ZASUWA WODOCIĄGOWA
- HYDRANT TECHNOLOGICZNY dn80

INNE OZNACZENIA:

- ZAKRES OPRACOWANIA
- GRANICA WŁASNOŚCI
- 2376/43 NUMER DZIAŁKI
- 2376/43 NUMER DZIAŁKI OBJĘTEJ ZEZWOLENIEM NA PRZEBUDOWĘ SIECI LUBI PRZYŁĄCZA WODOCIĄGOWEGO

LICENCJA NA MAPĘ SYT-WYS I EWIDENCYJNĄ WYD. PRZEZ UM W CZECHOWICACH-DZIEDZAICACH NR GG.6642.1048.2016_240204_3_CL1

NINIEJSZY PROJEKT JEST WŁASNOŚCIĄ FIRMY EKOSANITECH WSZELKIE PRAWA ZASTRZEŻONE

Jednostka proj.: EkoSaniTech
Marcin Kominek
43-502 Czechowice-Dziedzice, ul. Wyspiańskiego 19/7
tel.: 691-958-651, e-mail: biuro@ekosanitech.pl

Inwestor: PIM Sp. z o.o.
43 - 502 Czechowice-Dziedzice, ul. Szarych Szeregów 2

Branża: sanitarna

Zadanie: Projekt budowlano-wykonawczy przebudowy sieci wodociągowej wraz z przyłączami do budynków przy ul. Bielskiej od komory redukcyjnej przy ul. Zabrzeskiej w Ligocie do komory zakupowej w Mazańcowicach za budynkiem nr 661, przy ul. Rolników od budynku nr 29 do komory redukcyjnej przy ul. Zabrzeskiej w Ligocie
ETAP - 1

Nr proj.: 2515

Data: 07.2016r

Nazwa rysunku: MAPA EWIDENCYJNA

Skala: 1:500

Projektował: mgr inż. Tomasz Nawieśniak (SLK/0660/PWOS/04) podpis .....

Sprawdził: mgr inż. Grzegorz Marek (SLK/IS/6196/09) podpis .....

Opracował: mgr inż. Marcin Kominek podpis .....

RYS. 1.3.1