

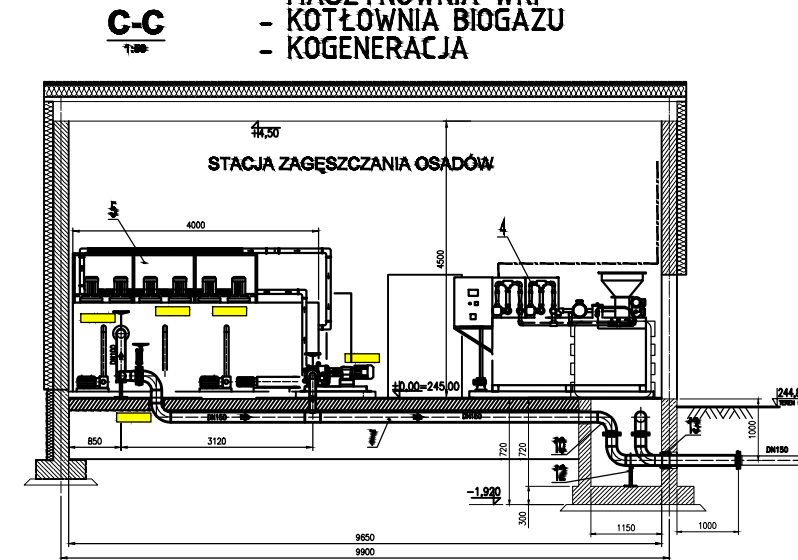


**BUDYNEK TECHNICZNY - STACJA ZAGĘSZCZANIA OSADÓW Ob. 26**



- MASZYNOWNIA WKF
- KOTŁOWNIA BIOGAZU
- KOGENERACJA

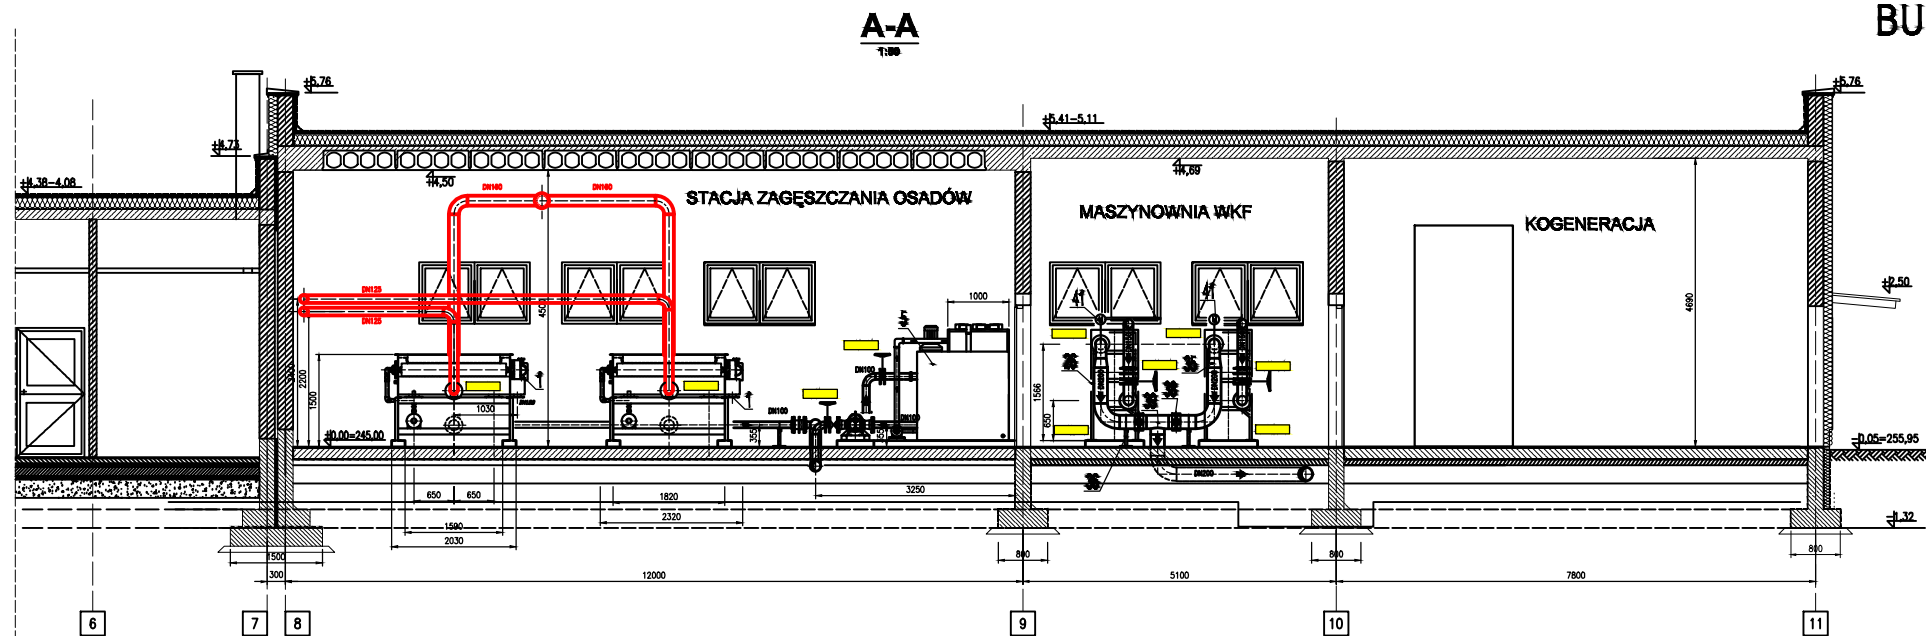

**RZUT**

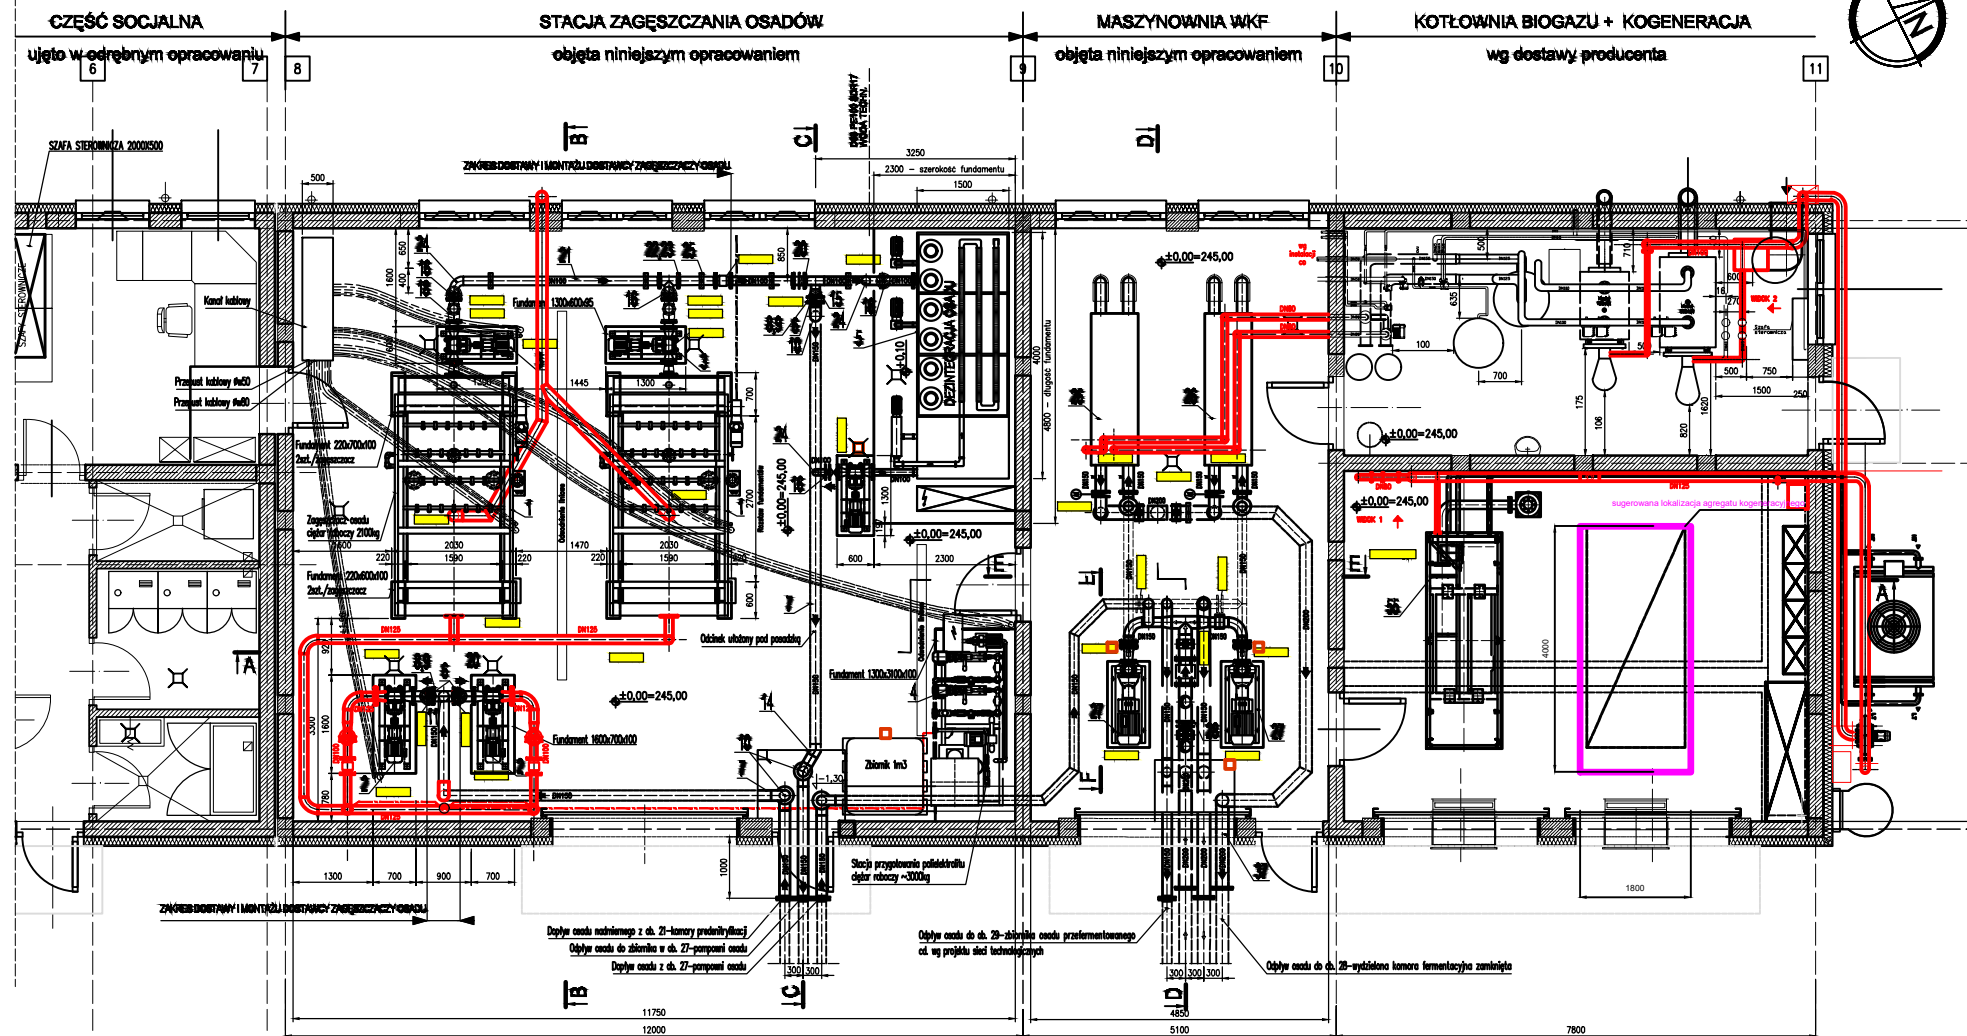

**B-B**

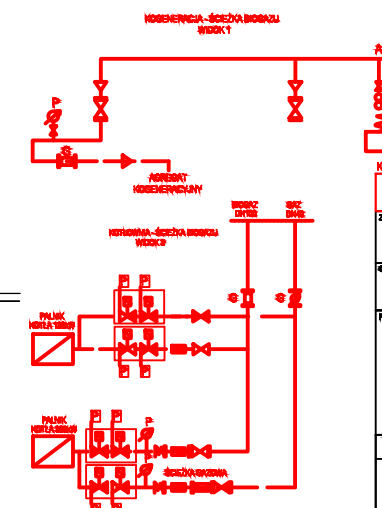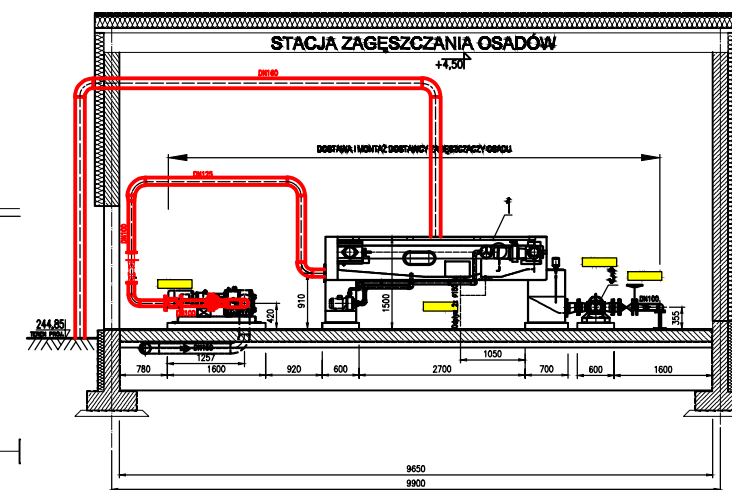[illegible]