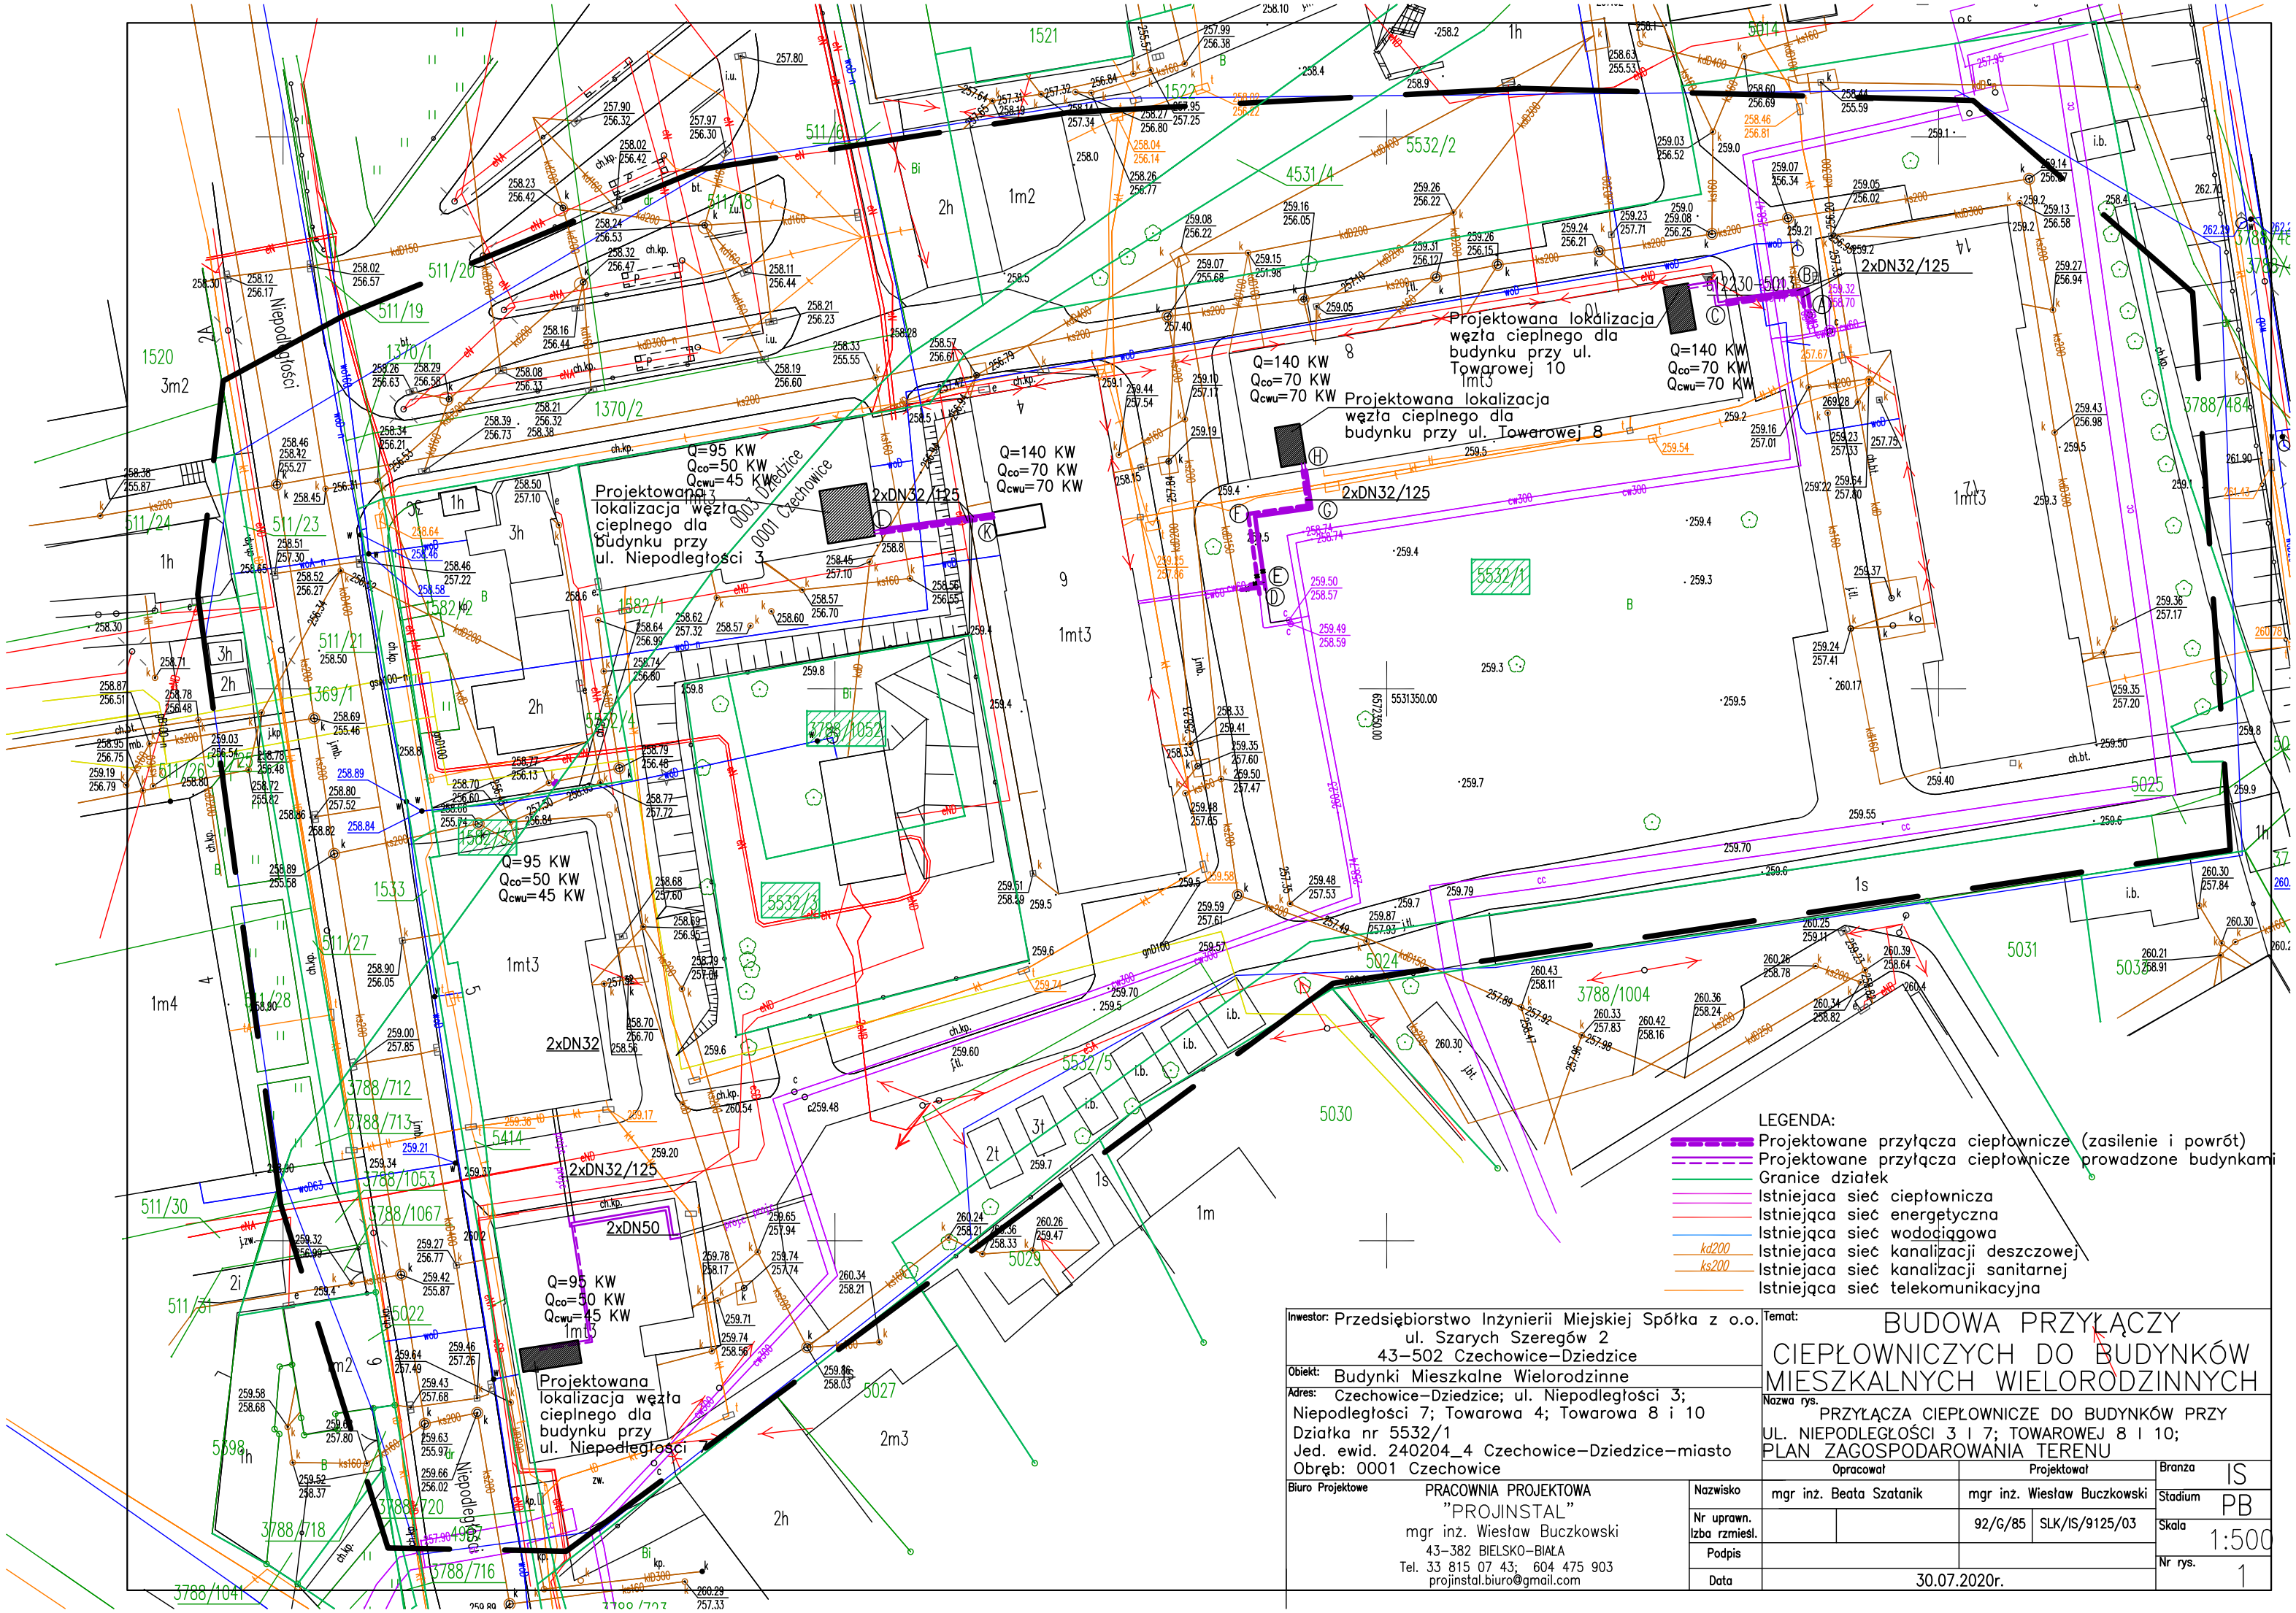

Inwestor:	Przedsiębiorstwo Inżynierii Miejskiej Spółka z o.o. ul. Szarych Szeregów 2 43–502 Czechowice–Dziedzice
Obiekt:	Budynki Mieszkalne Wielorodzinne
Adres:	Czechowice–Dziedzice; ul. Niepodległości 3; Niepodległości 7; Towarowa 4; Towarowa 8 i 10 Działka nr 5532/1 Jed. ewid. 240204_4 Czechowice–Dziedzice–miasto Obręb: 0001 Czechowice
Biuro Projektowe	PRACOWNIA PROJEKTOWA "PROJINSTAL" mgr inż. Wiesław Buczkowski 43–382 BIELSKO–BIAŁA Tel. 33 815 07 43; 604 475 903 projinstal.biuro@gmail.com

Temat: BUDOWA PRZYŁĄCZY CIEPŁOWNICZYCH DO BUDYNKÓW MIESZKALNYCH WIELORODZINNYCH

Nazwa rys. PRZYŁĄCZA CIEPŁOWNICZE DO BUDYNKÓW PRZY UL. NIEPODLEGŁOŚCI 3 I 7; TOWAROWEJ 8 I 10; PLAN ZAGOSPODAROWANIA TERENU

	Opracował	Projektował	
Nazwisko	mgr inż. Beata Szatanik	mgr inż. Wiesław Buczkowski	
Nr uprawn. Izba rzmieśl.		92/G/85	SLK/IS/9125/03
Podpis			
Data	30.07.2020r.		

Branża	IS
Stadium	PB
Skala	1:500
Nr rys.	1