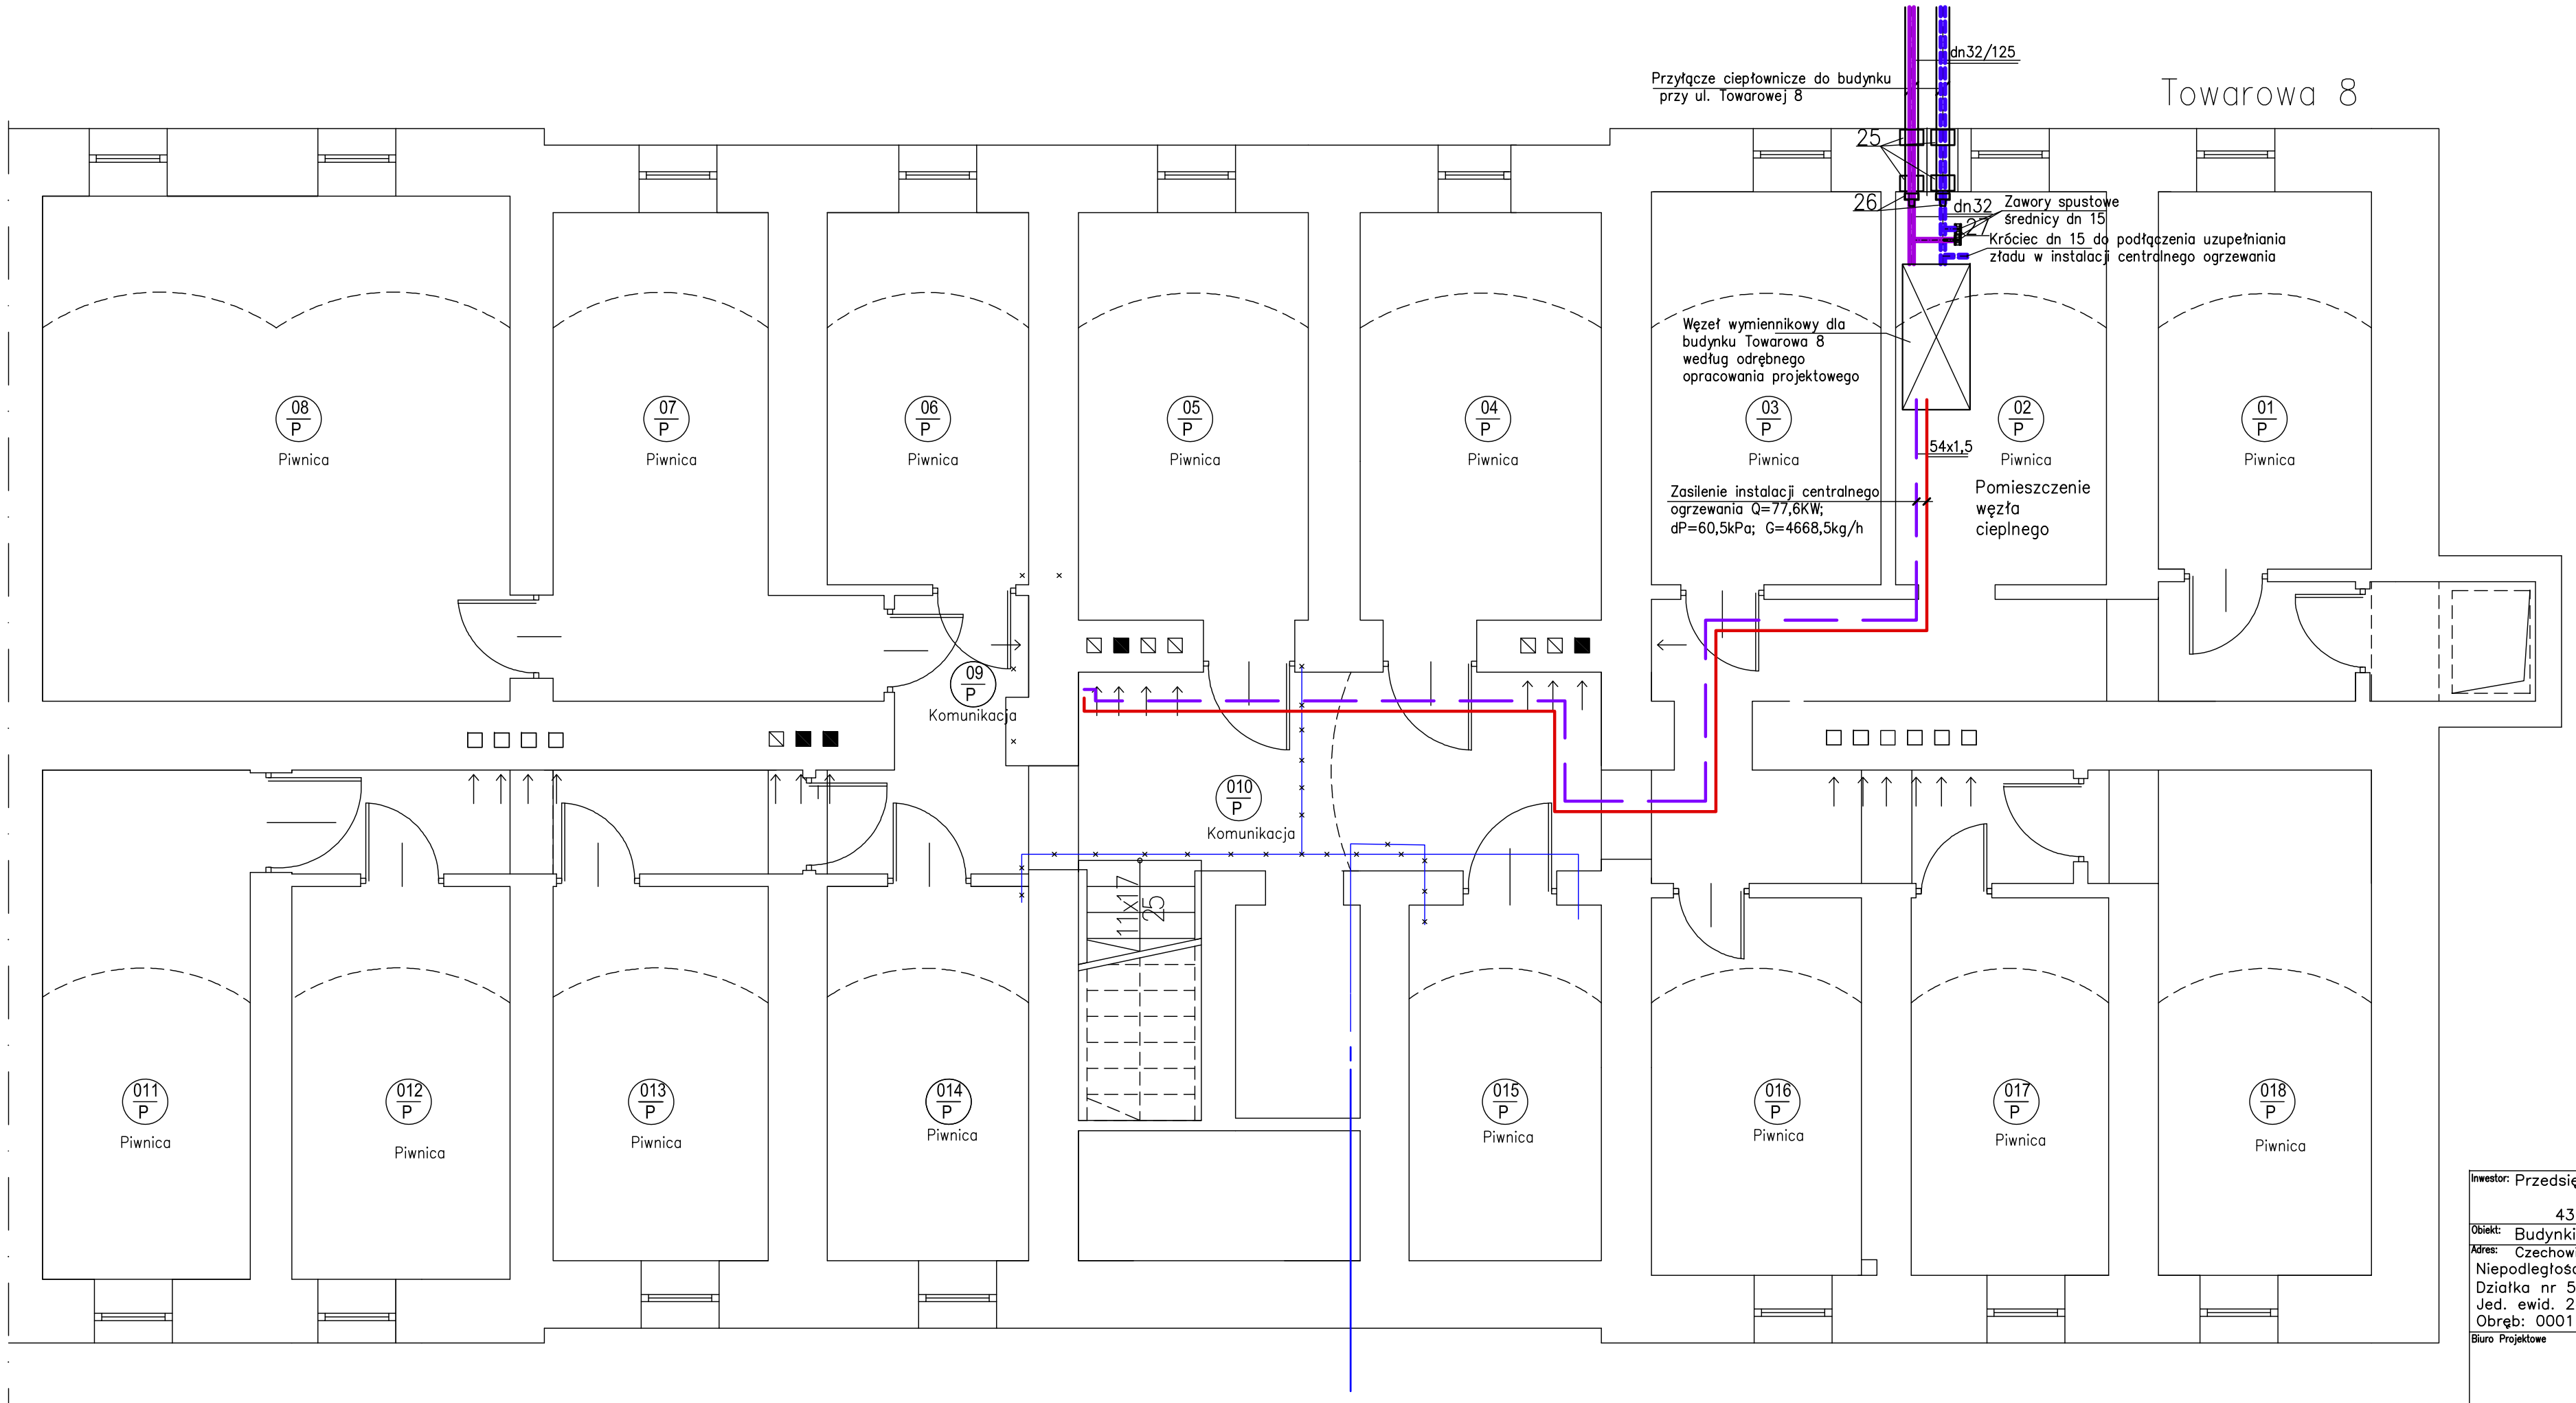

Inwestor: Przedsiębiorstwo Inzynierii Miejskiej Spółka z o.o. ul. Szarych Szeregów 2 43-502 Czechowice-Dziedzice		Temat: BUDOWA PRZYŁĄCZY CIEPŁOWNICZYCH DO BUDYNKÓW MIESZKALNYCH WIELORODZINNYCH	
Obiekt: Budynki Mieszkalne Wielorodzinne		Nazwa rys. PRZYŁĄCZE CIEPŁOWNICZE DO BUDYNKU PRZY UL. TOWAROWA 8 – RZUT PIWNIC	
Adres: Czechowice-Dziedzice; ul. Niepodległości 3; Niepodległości 7; Towarowa 4; Towarowa 8 i 10 Działka nr 5532/1 Jed. ewid. 240204_4 Czechowice-Dziedzice-miasto Obręb: 0001 Czechowice		Opracował	Projektował	Bronza IS
Biuro Projektowe PRACOWNIA PROJEKTOWA "PROJINSTAL" mgr inż. Wiesław Buczkowski 43-382 BIELSKO-BIAŁA Tel. 33 815 07 43; 604 475 903 projinstal.biuro@gmail.com	Nazwisko	mgr inż. Beata Szatanik	mgr inż. Wiesław Buczkowski	Stadium PB
	Nr uprawn. Izba rzmiesl.		92/G/85 SLK/IS/9125/03	Skala 1:50
	Podpis			Nr rys. 7
	Data	30.07.2020r.		