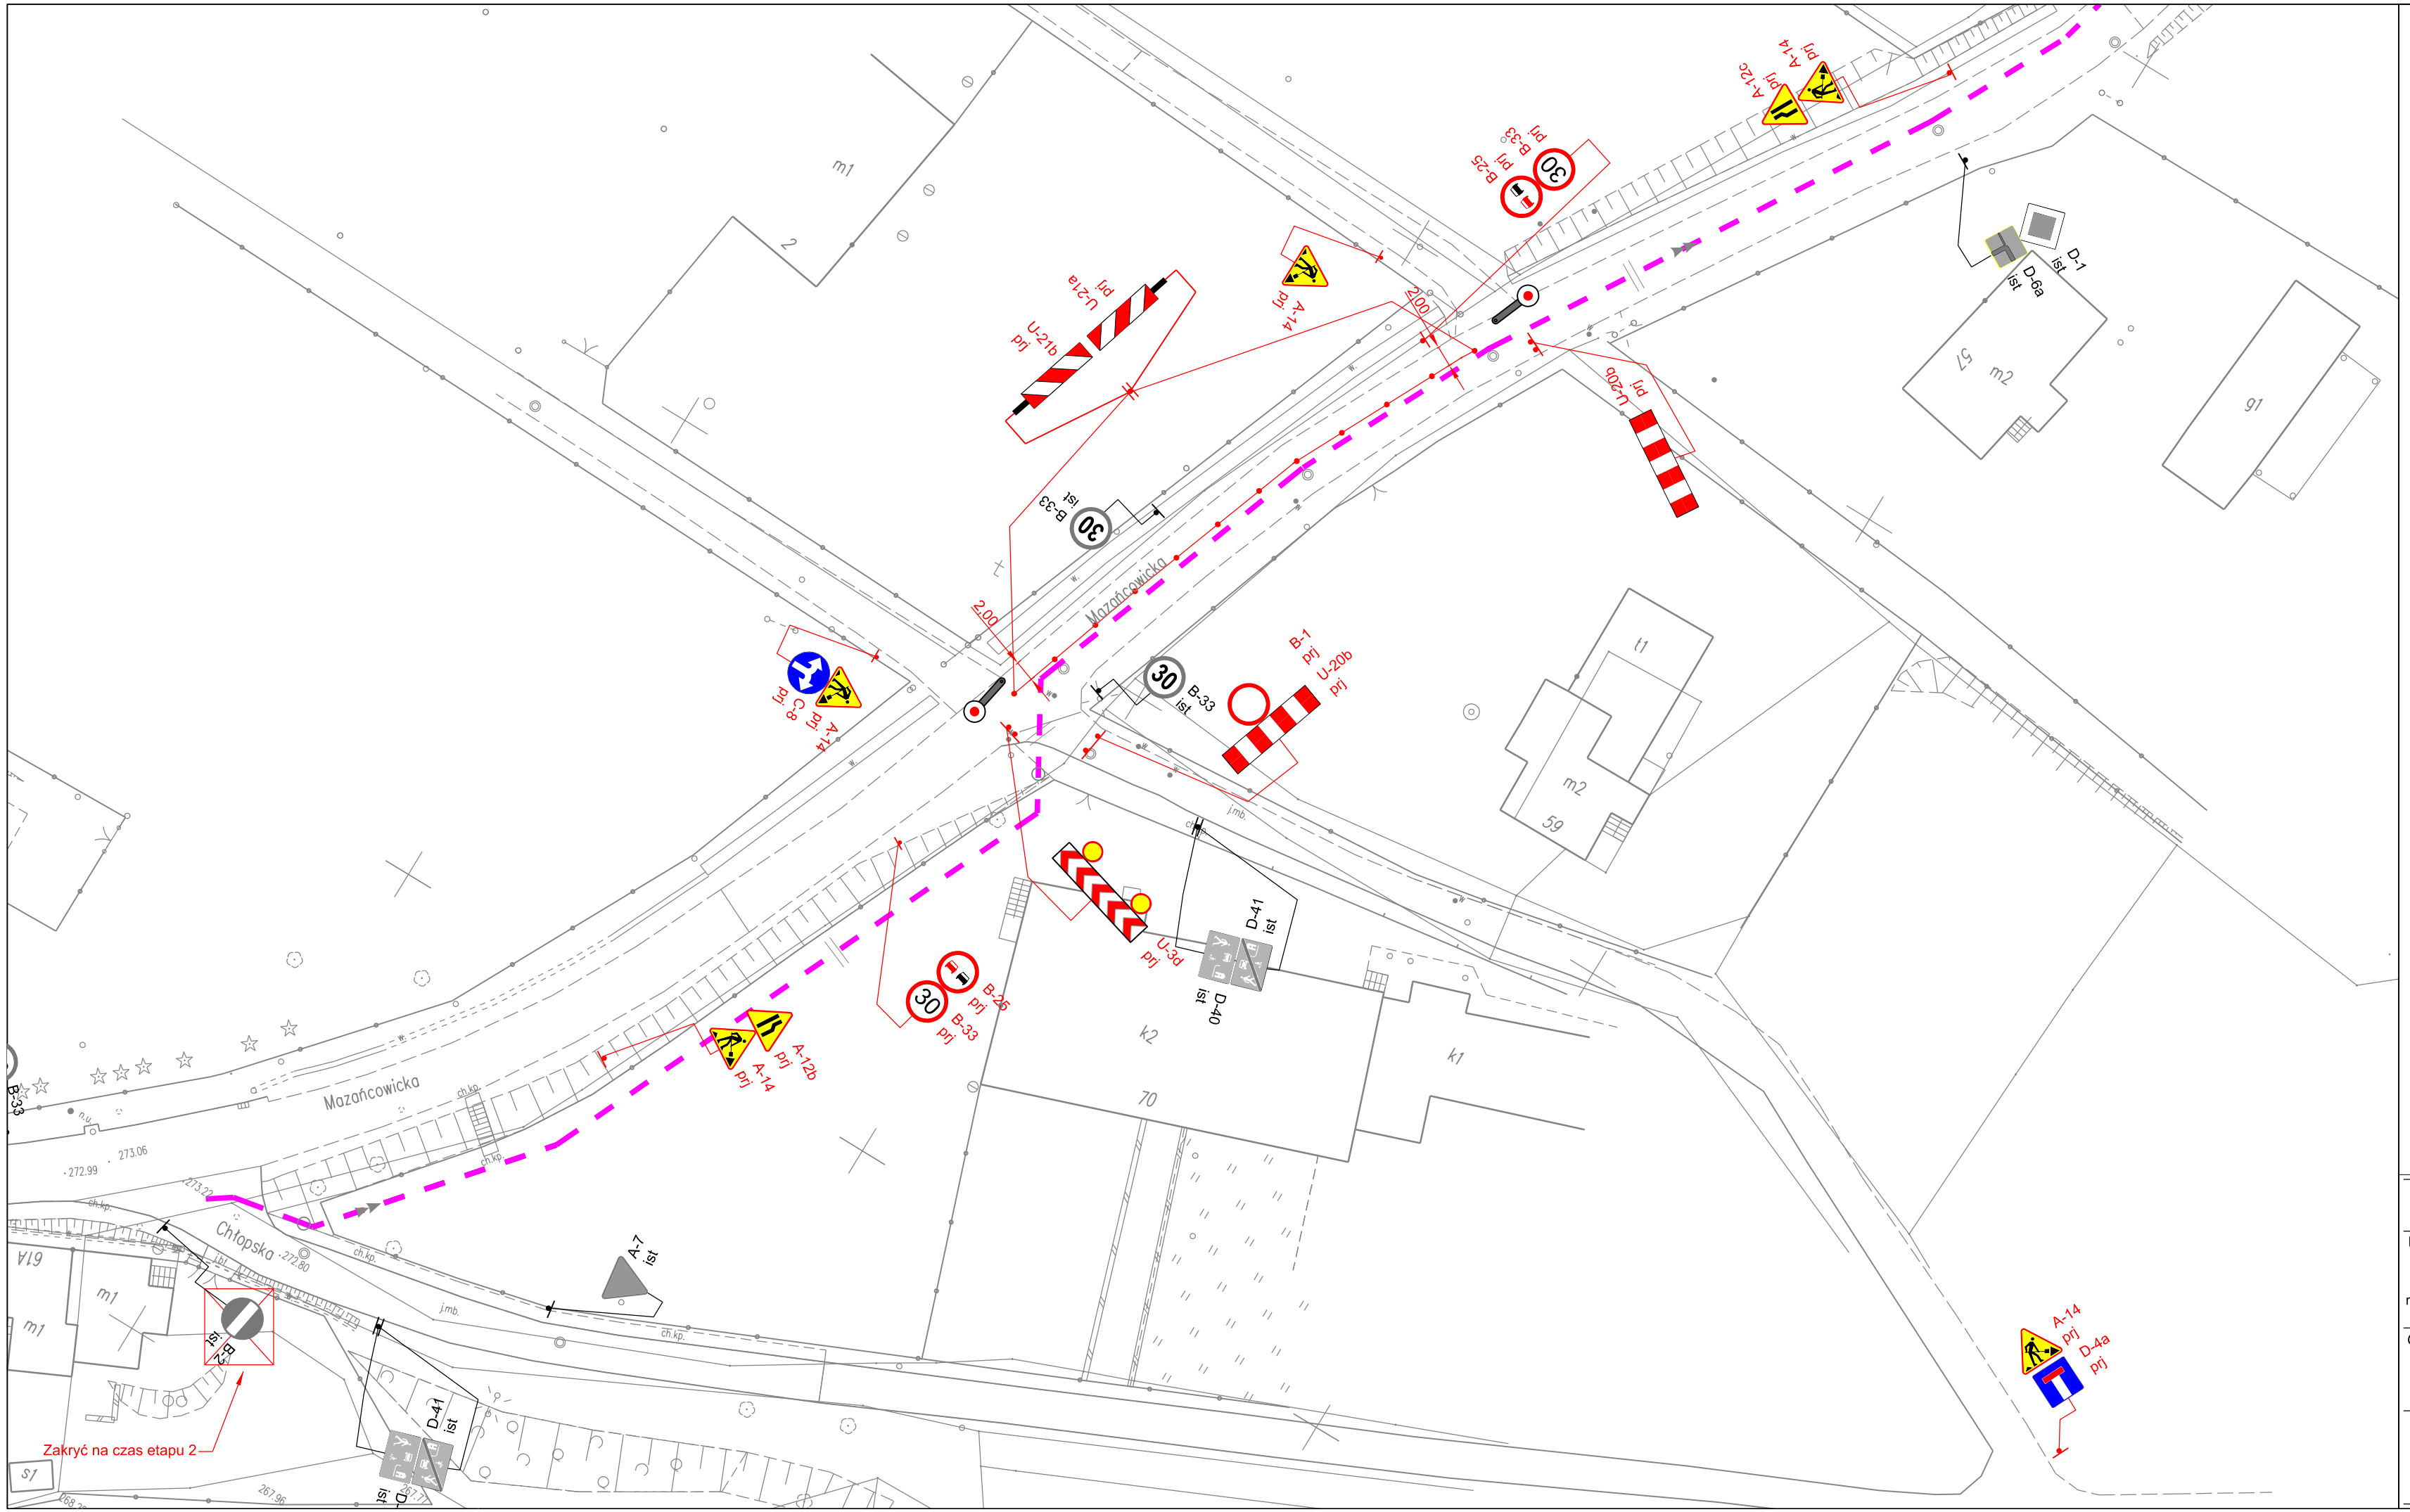

Legenda:

- Projektowany rurociąg
- A-7 ist — Istniejące oznakowanie
- A-12b prj — Projektowane oznakowanie

Projektował: mgr inż. Grzegorz Glanowski	Inwestycja: *„Budowa sieci kanalizacyjnej w ul. Mazańcowickiej i Stawowej w Czechowicach - Dziedzicach"*
Opracował: Paweł Zeman	Stadium: *Projekt tymczasowej organizacji ruchu*
	Tytuł rysunku: Tymczasowa organizacja ruchu - etap 2
	Data: 11.2021r. / Skala: 1:500 / Nr zlecenia: / Nr rysunku: 1.2