Mapa zasadnicza, skala 1:500

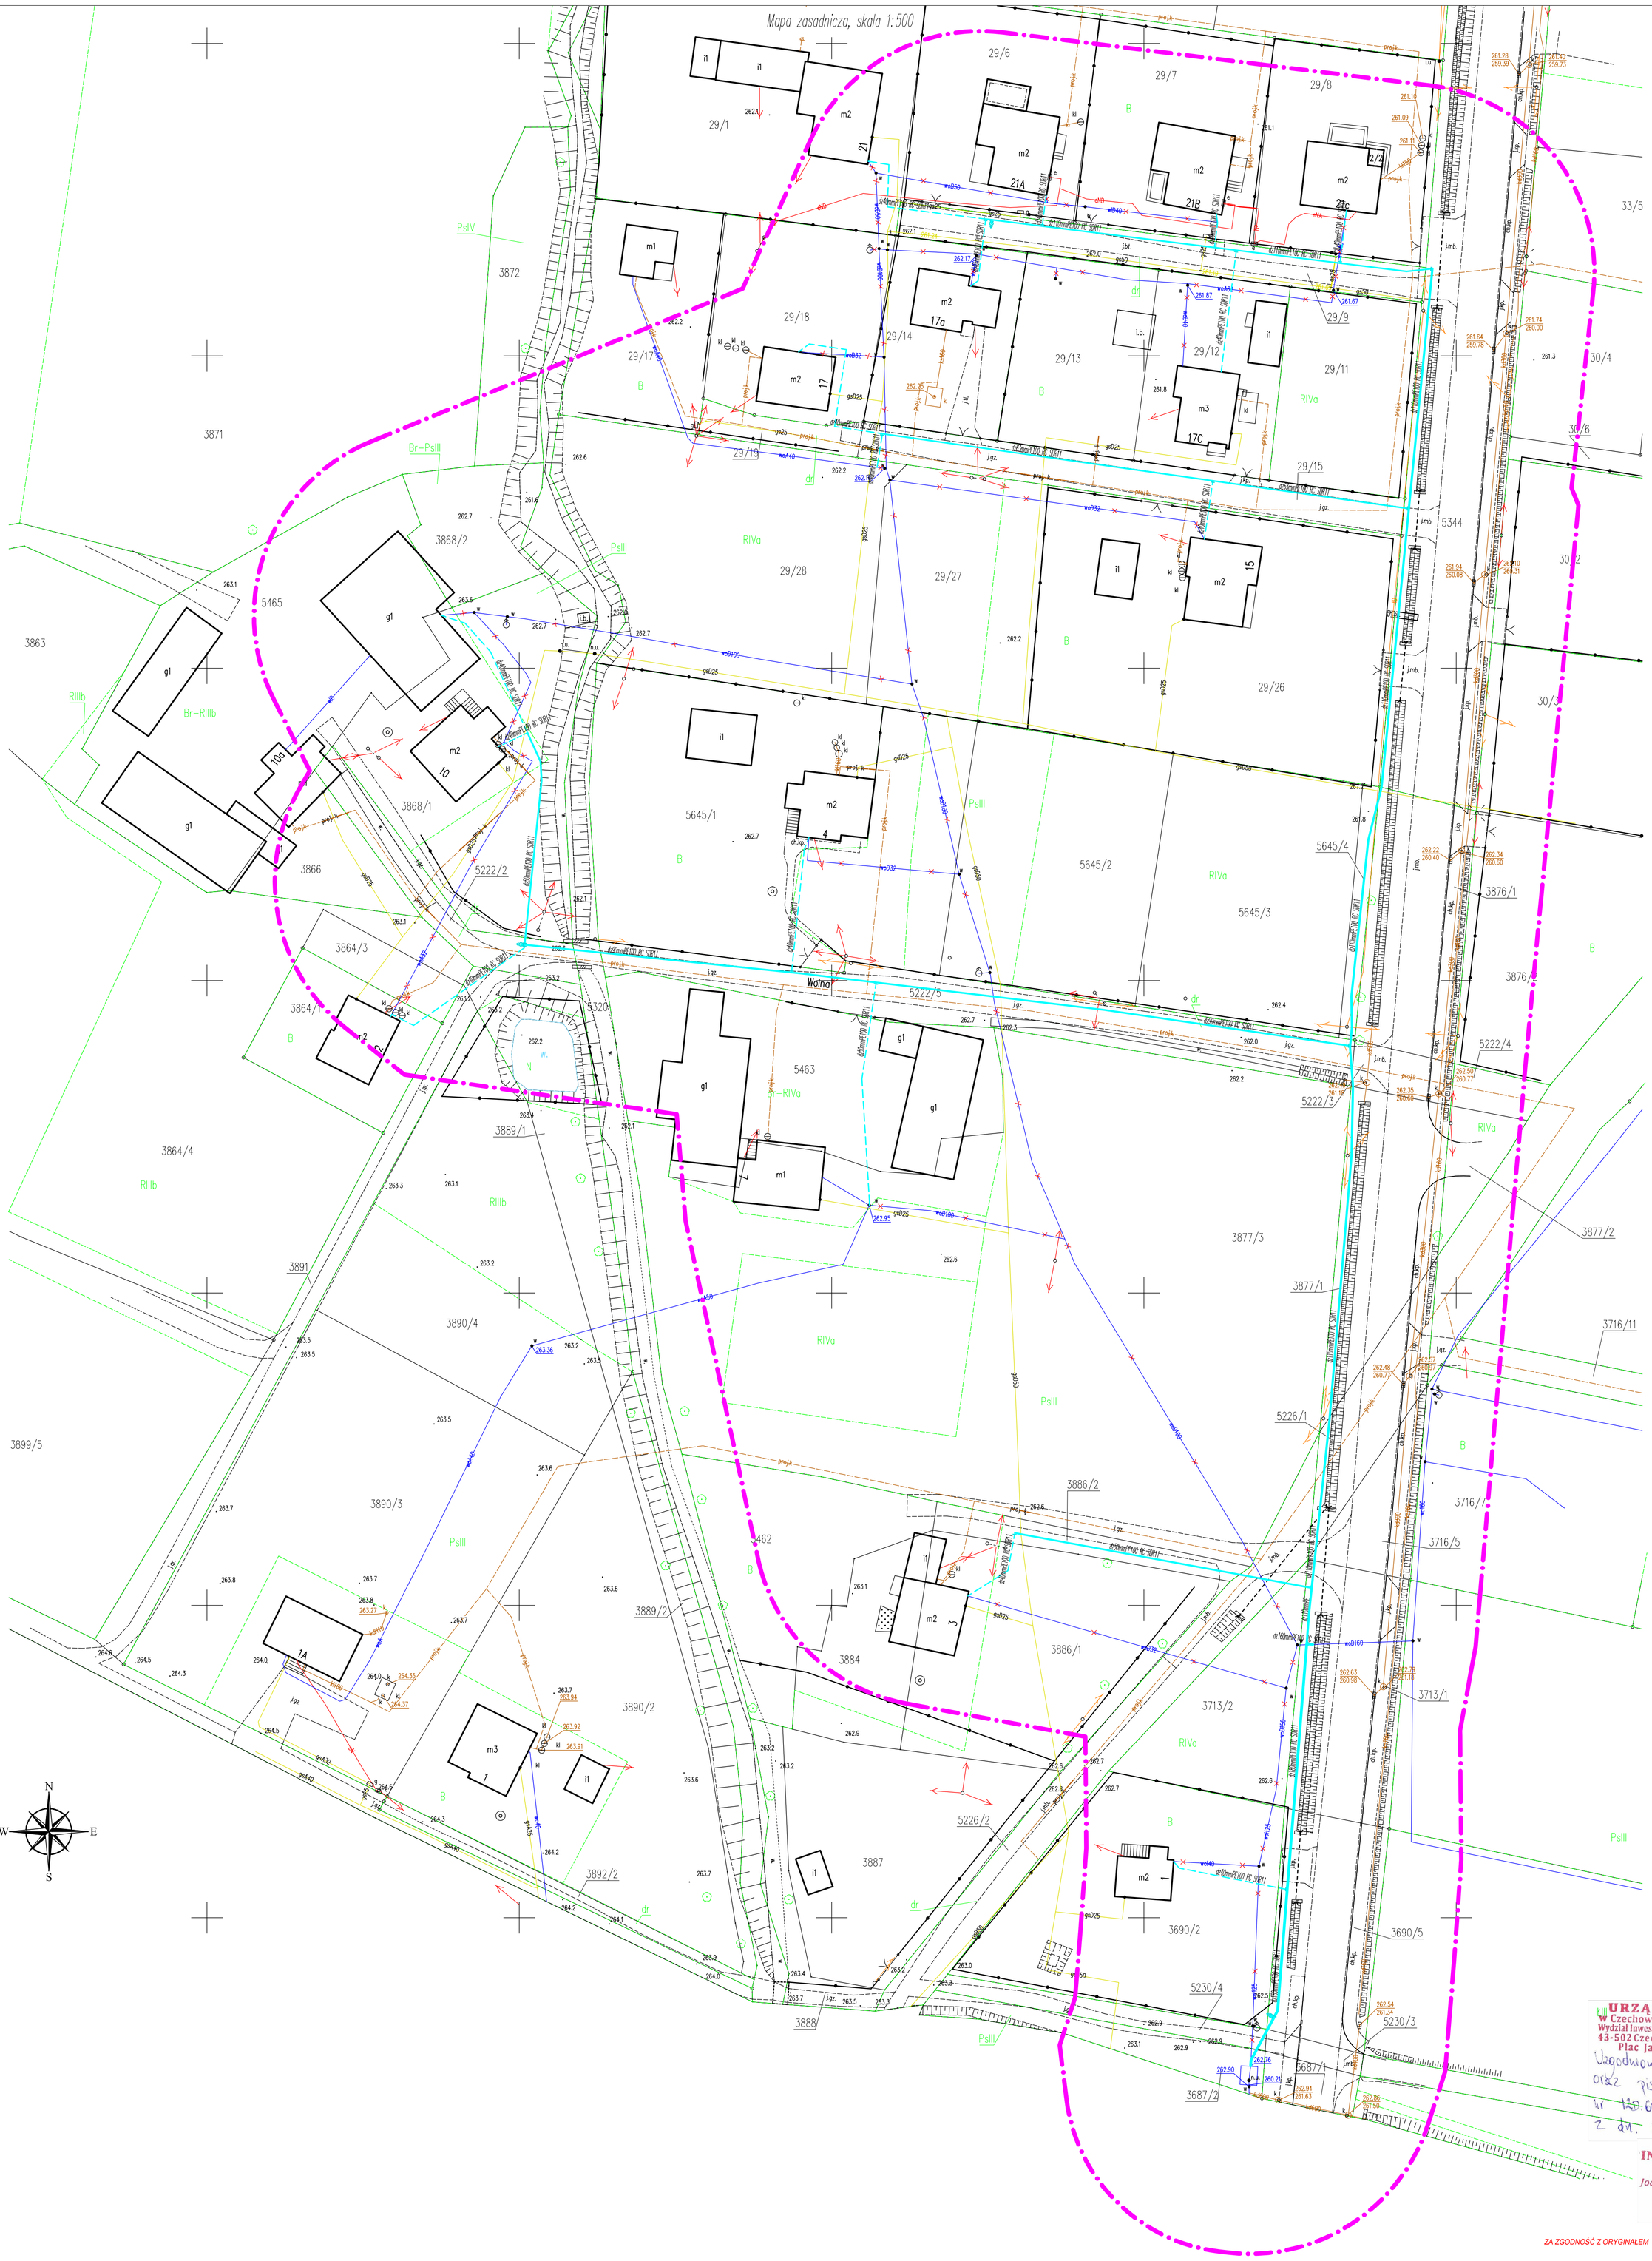

URZĄD MIEJSKI
w Czechowicach-Dziedzicach
Wydział Inwestycji i Zarządu Drogami
43-502 Czechowice-Dziedzice
Plac Jana Pawła II 1

Uzgodniono decyzją
oraz pismem
nr NZD.6853.1.149.2023
z dn. 14.11.2023r.

INSPEKTOR
Joanna Kuśnierz

ZA ZGODNOŚĆ Z ORYGINAŁEM

LEGENDA:

ELEMENTY PROJEKTOWANE:

- WODOCIĄG - PRZYŁĄCZE
- WODOCIĄG - SIEĆ
- ZASUWA WODOCIĄGOWA
- WODOCIĄG - DO LIKWIDACJI (przebudowa)
- ZAKRES OPRACOWANIA

Rys.1.1

Jednostka proj.: EkoSaniTech
Marcin Kominek
43-502 Czechowice-Dziedzice, ul. Wyspiańskiego 19/7
tel.: 691-958-651, e-mail: biuro@ekosanitech.pl