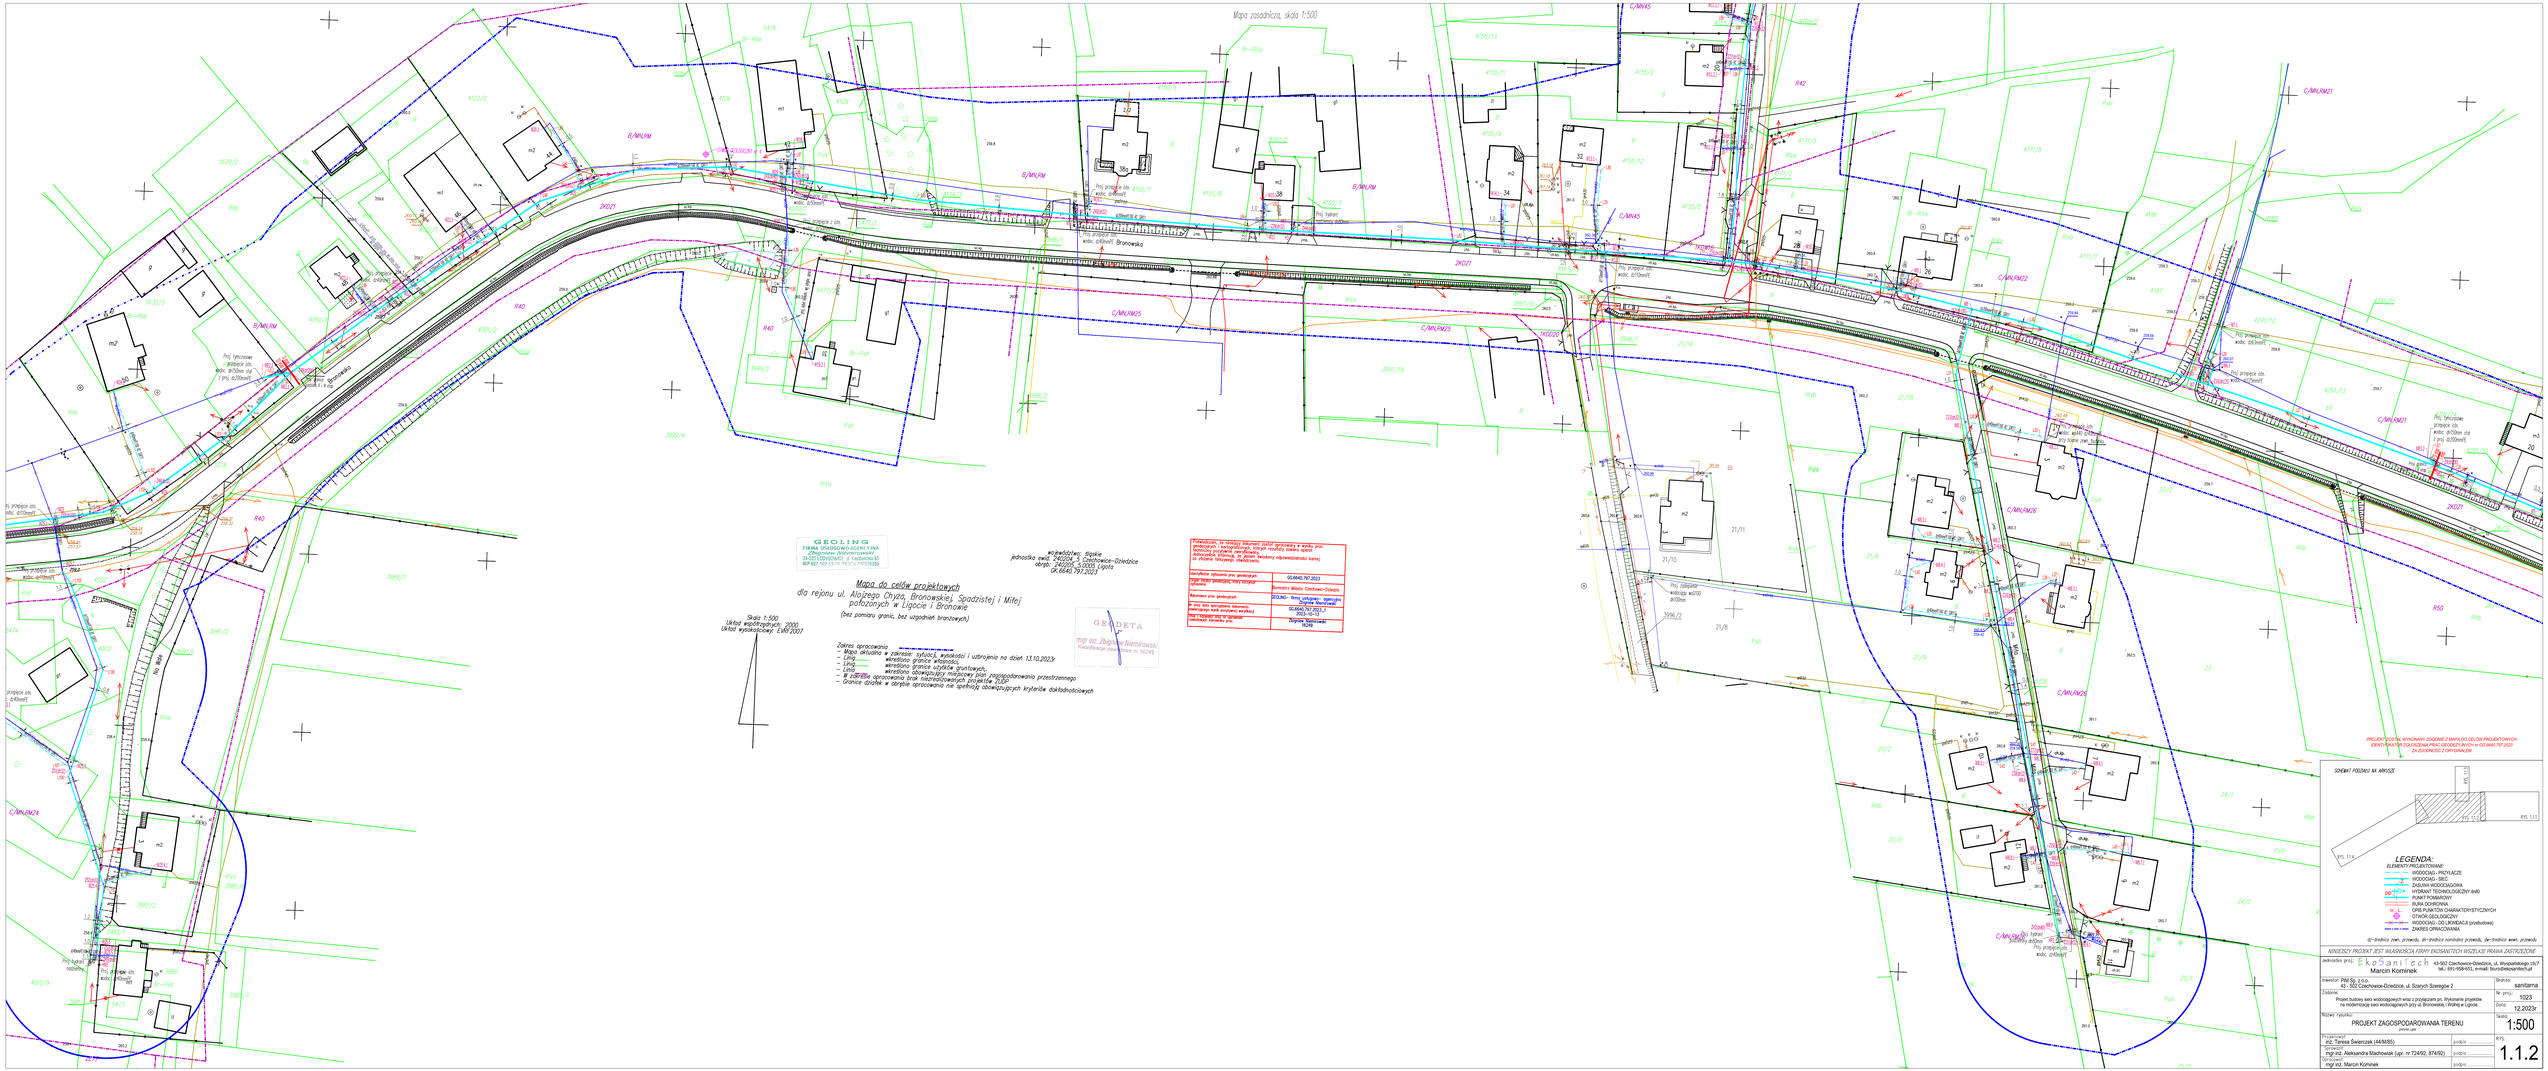
Mapa zasadnicza, skala 1:500
Br-RIVb
B/MN/RM
C/MN/RM45
C/MN/RM21
C/MN/RM22
C/MN/RM25
C/MN/RM26
C/MN/RM24
2KDZ1
R40
R42
R50
Proj. przejście sitk. ø60mm
Proj. hydrant podziemny ø80mm
