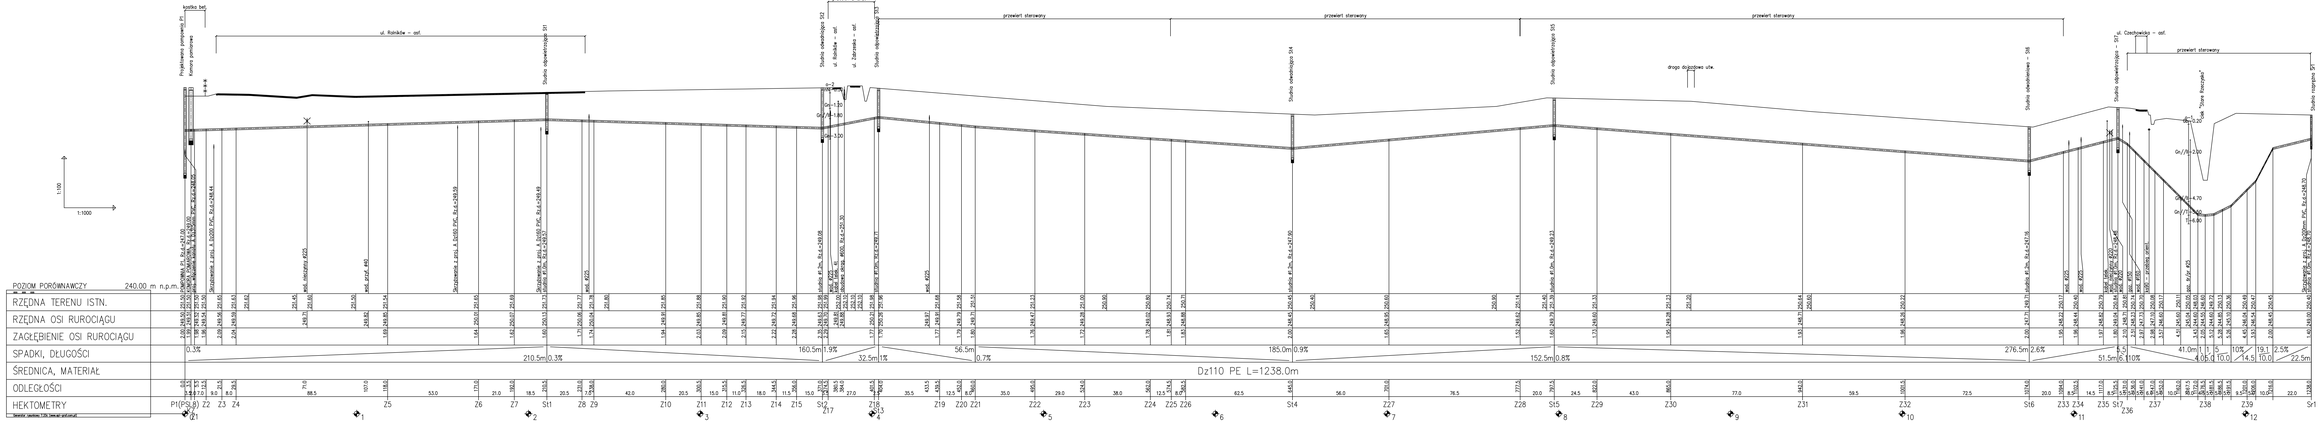
1:100
1:1000
POZIOM PORÓWNAWCZY 240,00 m n.p.m.
RZĘDNA TERENU ISTN.
RZĘDNA OSI RUROCIĄGU
ZAGŁĘBIENIE OSI RUROCIĄGU
SPADKI, DŁUGOŚCI
ŚREDNICA, MATERIAŁ
Dz110 PE L=1238,0m
ODLEGŁOŚCI
HEKTOMETRY
P1(PS,9,8) Z1 Z2 Z3 Z4 Z5 Z6 Z7 S11 Z8 Z9 Z10 Z11 Z12 Z13 Z14 Z15 S2 Z17 Z18 Z19 Z20 Z21 Z22 Z23 Z24 Z25 Z26 Z27 Z28 S15 Z29 Z30 Z31 Z32 S16 Z33 Z34 Z35 S17 Z36 Z37 Z38 Z39 S-1
ul. Rolników – ost.
przewiert sterowany
ul. Czechowicka – ost.
drogi dojazdowe utw.
Studnia rozprężna S7
Gr/Ż=2,00
Gr/Ż=4,70
Gr/Ż=4,80
Gr/Ż=3,20
Gr/Ż=2,80
Gr/Ż=3,30
Gr/Ż=2,30
